


VERGUNNING VERLEEND

behoort bij besluit van burgemeester en wethouders,

Zaaknummer: EHV-ZP2025-009887

Besluitnummer: EHV-DP2026-000542

Datum : 5 januari 2026

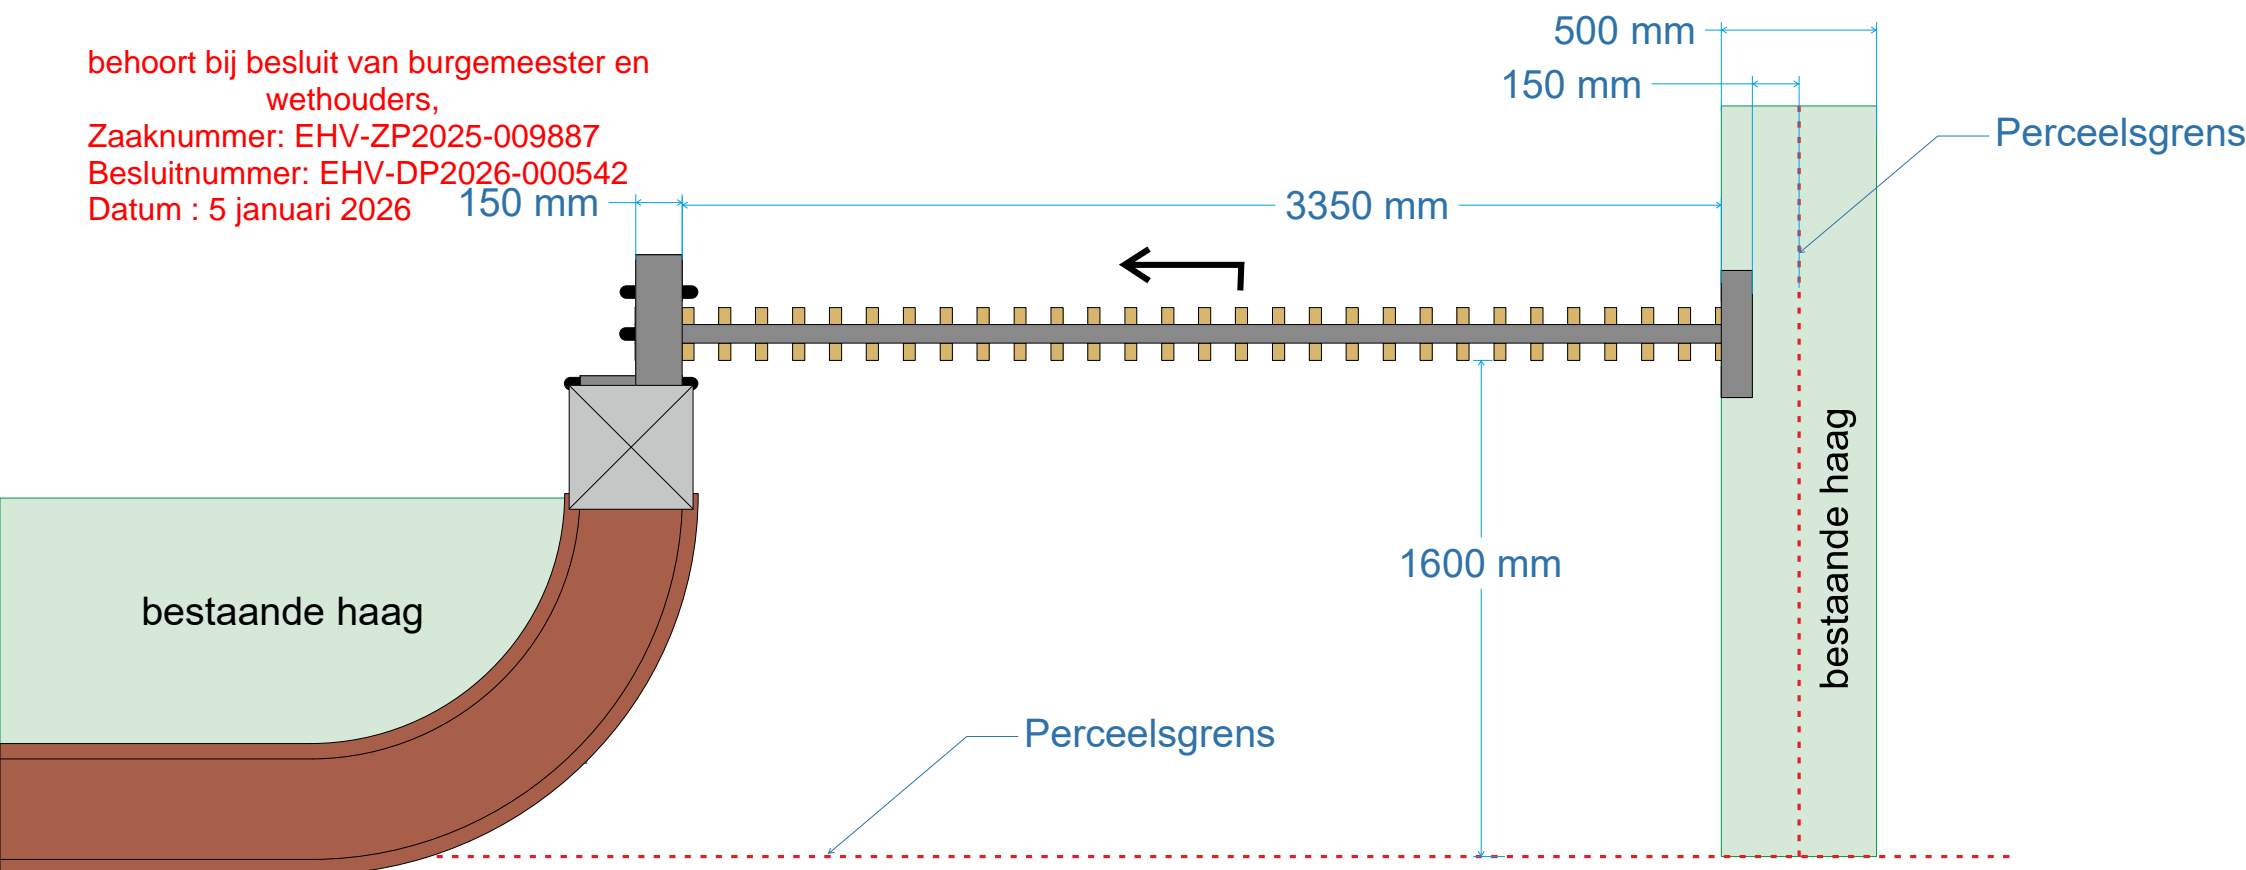

Floralaan West

