


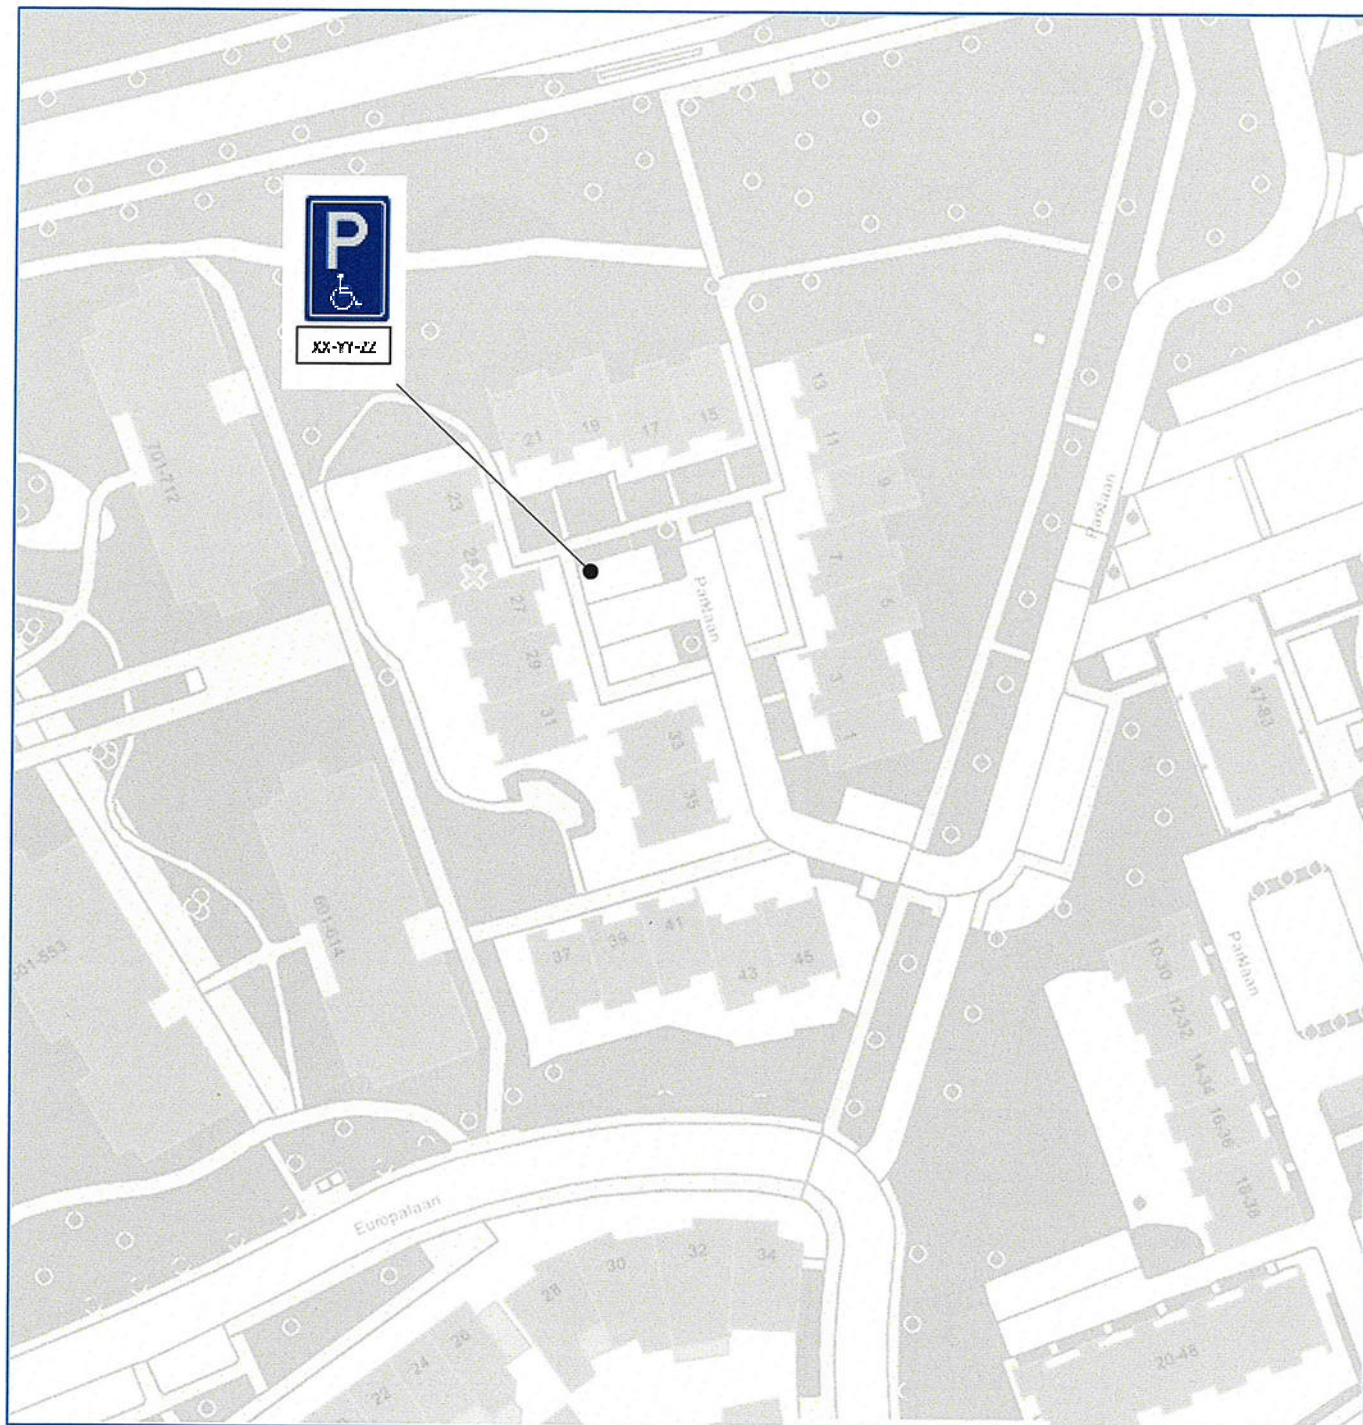

Tekening ontwerp verkeersbesluit 2026VB09 Parklaan 25

Veldhoven,

Namens burgemeester en wethouders,

Max Wieland

teamleider Infra en Maatschappelijk Vastgoed



(E06)

XX-YY-ZZ

(OB)