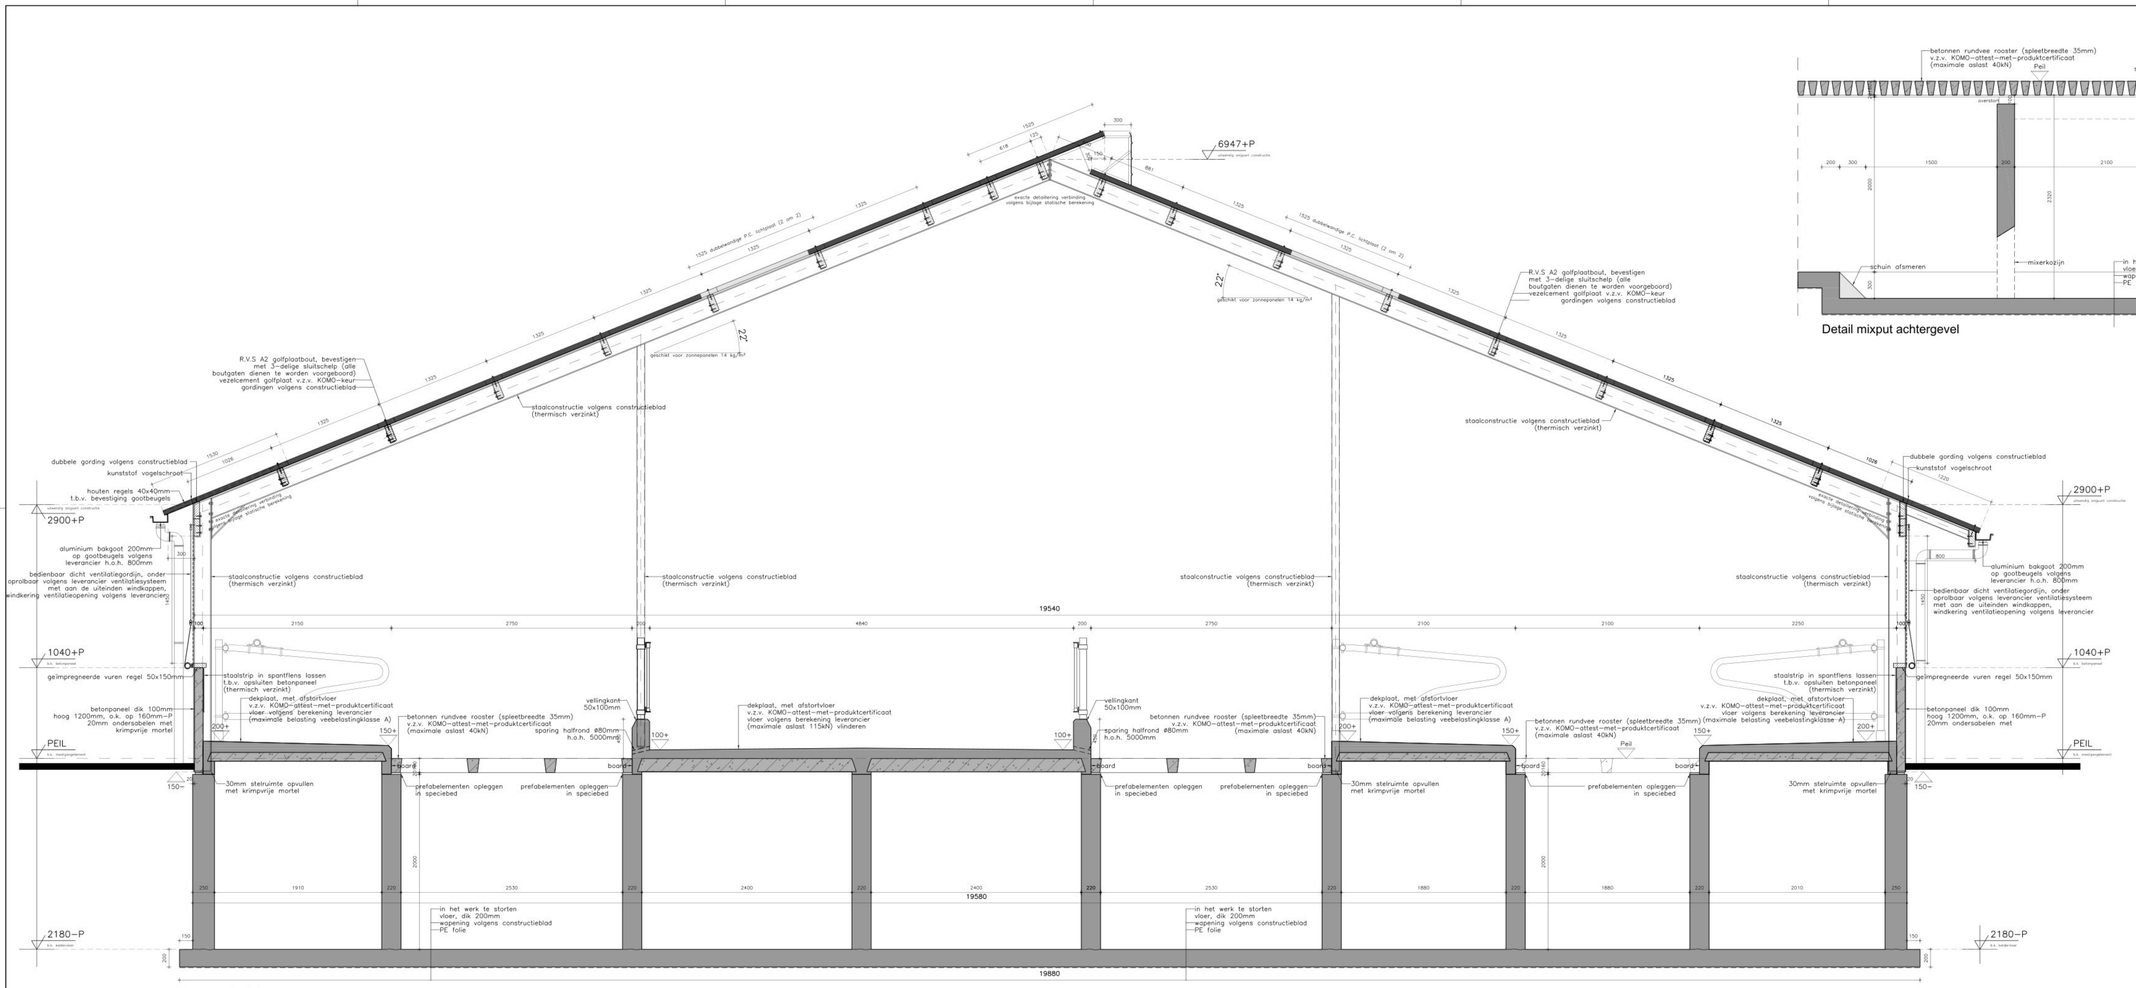

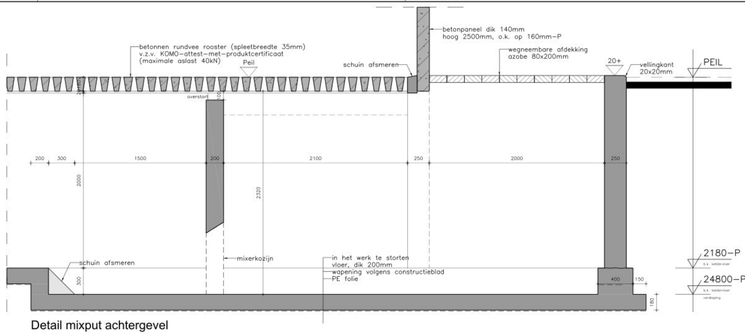

Detail mixput achtergevel

Overzicht tekeningen

B10	Plattegrond, gevelaanzichten en situatie	B30	Doorsnede A-A en details
B20	Wapening-, kelderplan en details	B31	Doorsnede B-B en details
B21	Afdekking-, kapplan, zolder en aanzichtenw's		

Alle maten in het werk controleren

www.dlvadvies.nl

DLV ADVIES &RESULTAAT

Benaming
Verbouw jongveestal
Ongemaengvoering, eiindtest bouwen
Doorsnede A-A en details

Opdrachtgever
Louwers Melkveebedrijf

Ontwerpbureau
dlvm

Schaal: 1:20
Formaat: A1

Datum:
19-04-2024 TdM
Wijzigingen
a 21-1-2026 TdM
b
c
d
e
f
g
h

Projectleider:
Telefoon:
E-mail

Klantnummer: 317007
Werknummer: B221482-13
Blad: B30

NIETS UIT DEZE TEKENING MAG GEBRUIK, OF VERVEELVOUDIGD WORDEN TOEGEPASTHEID EN AFMETINGEN DIENEN TE WORDEN CONTROLEERD. © COPYRIGHT DLV b.v. DIENST, AUDIT EN ADVIES BV