



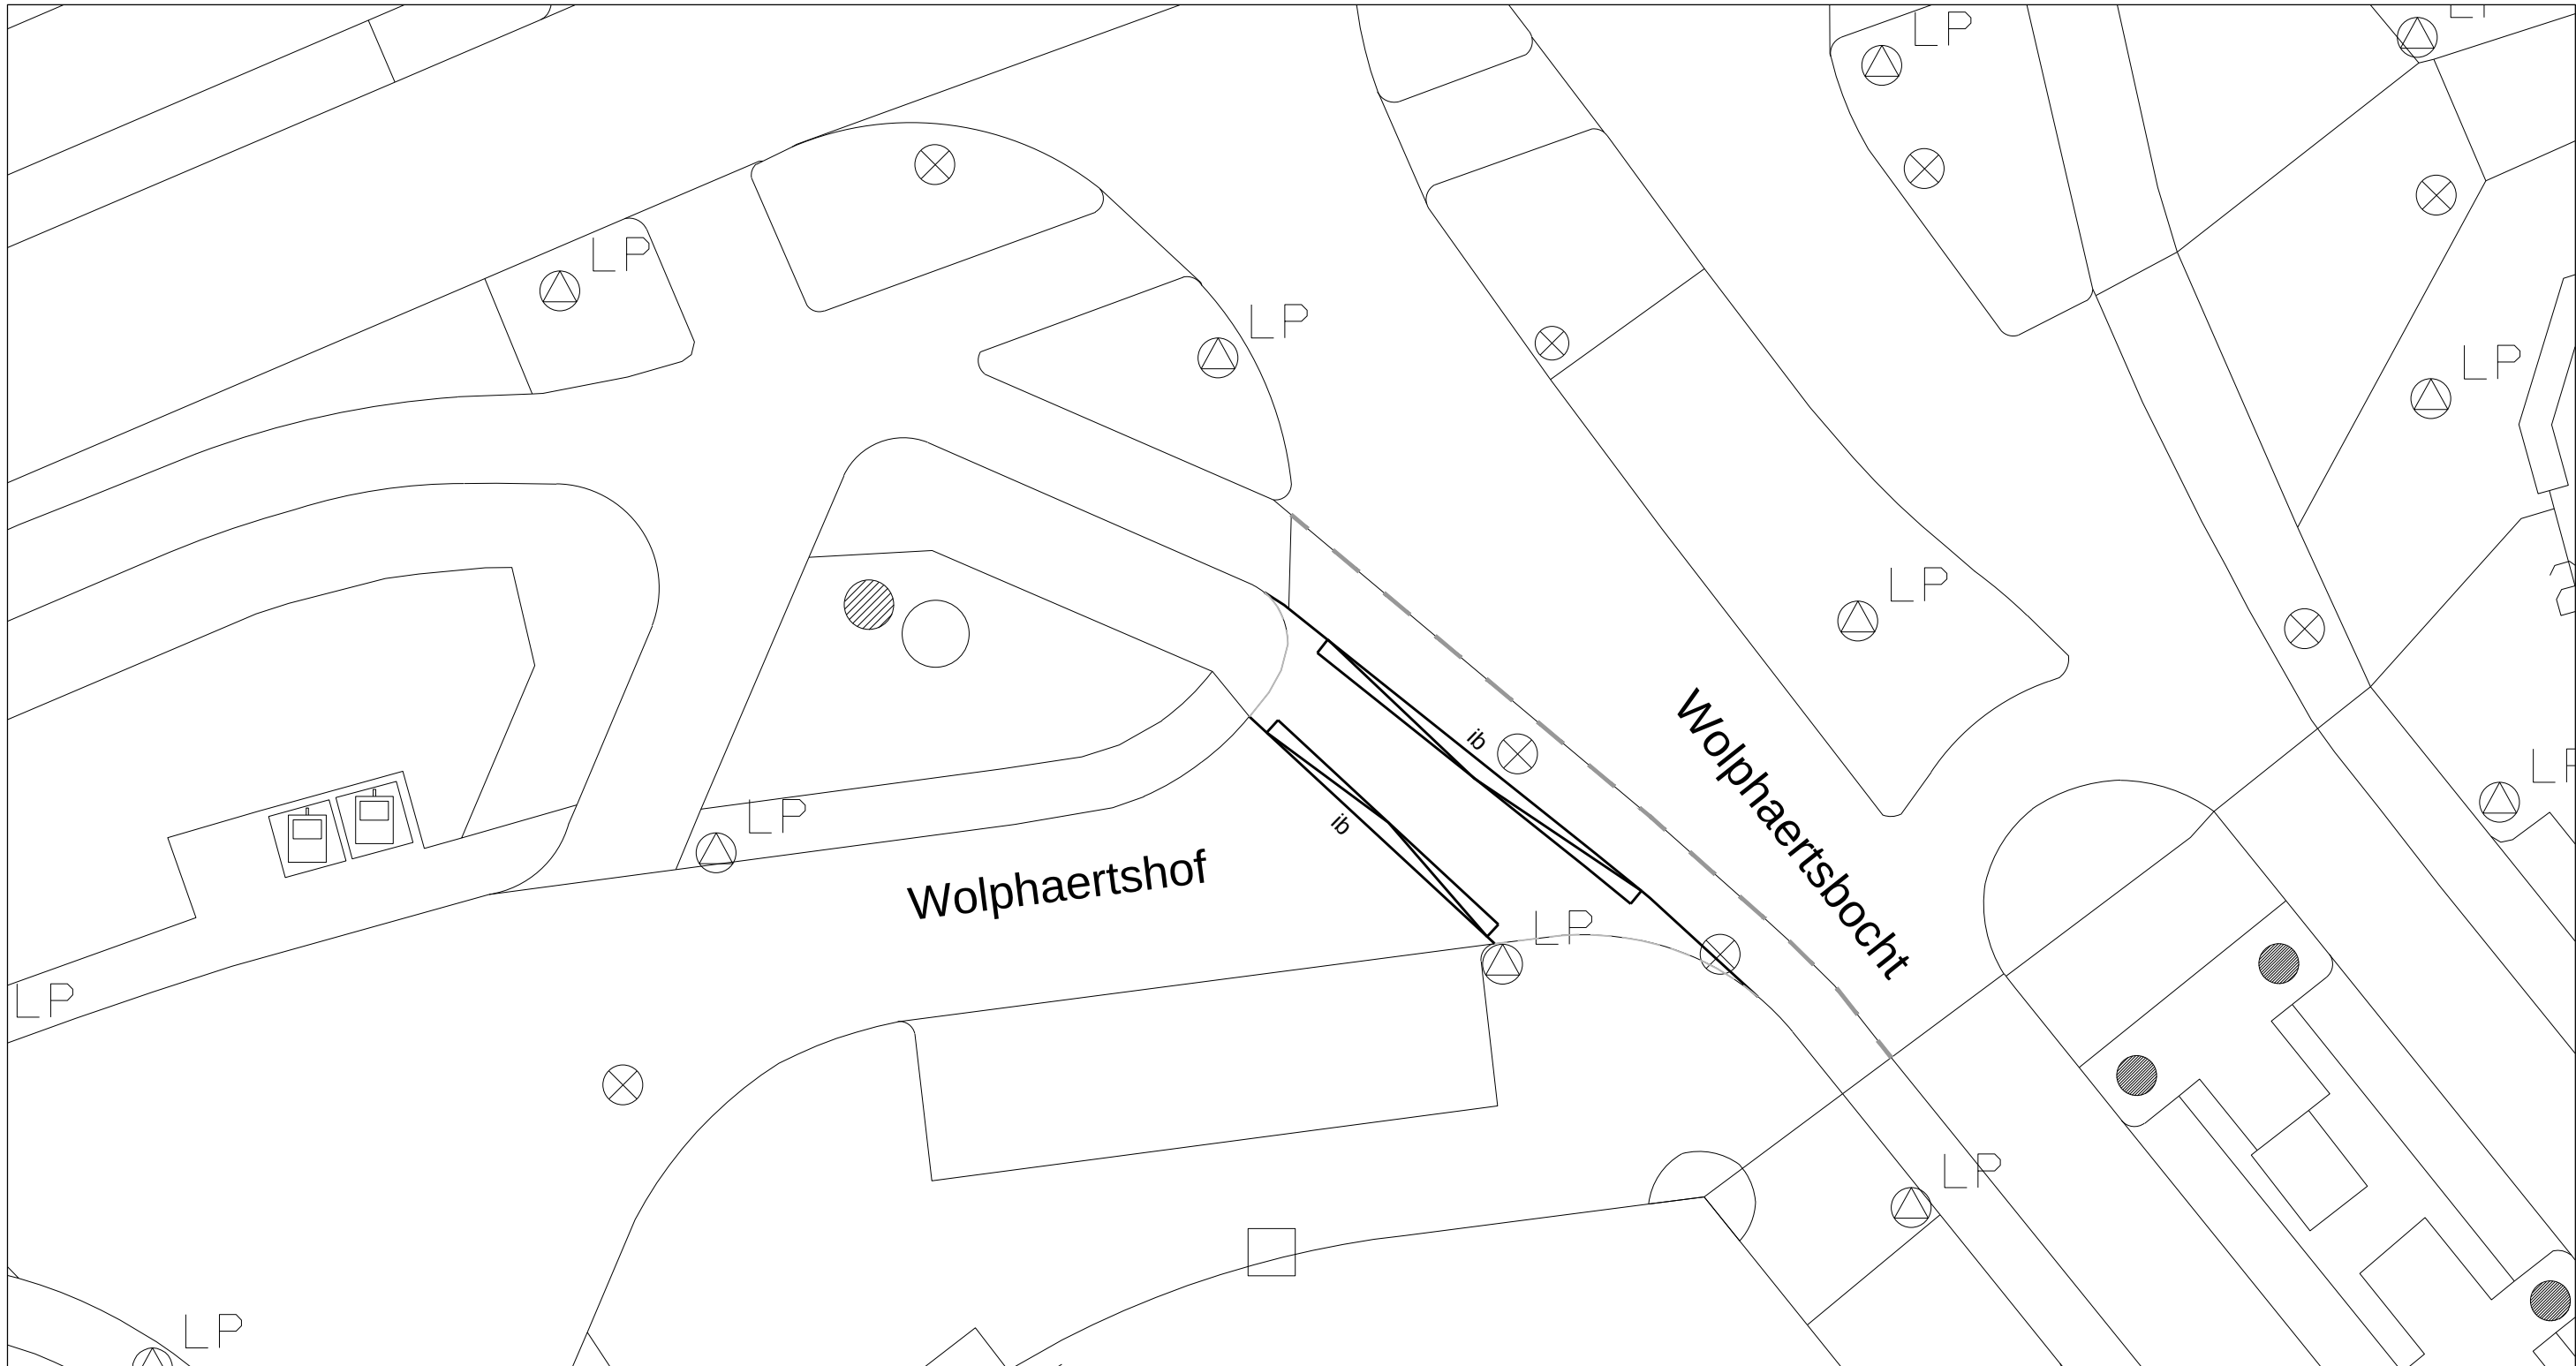

WvdB	21-11-2025	
Getekend door	Datum	Versie

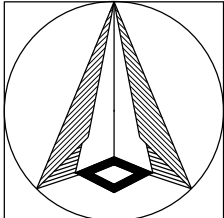

Schaal: 1:200
Formaat: A3
Buurt:

Voorlopig ontwerp
Wophaertsbocht - Wolphaertshof
Aanleg inritconstructie



**Gemeente
Rotterdam**
Stadsontwikkeling
Mobiliteit

Bestandsnaam: MOB25-654_Wolphaertsbocht_uitritconstructie.dwg

MOB 25-654

Bladnr:
1/1