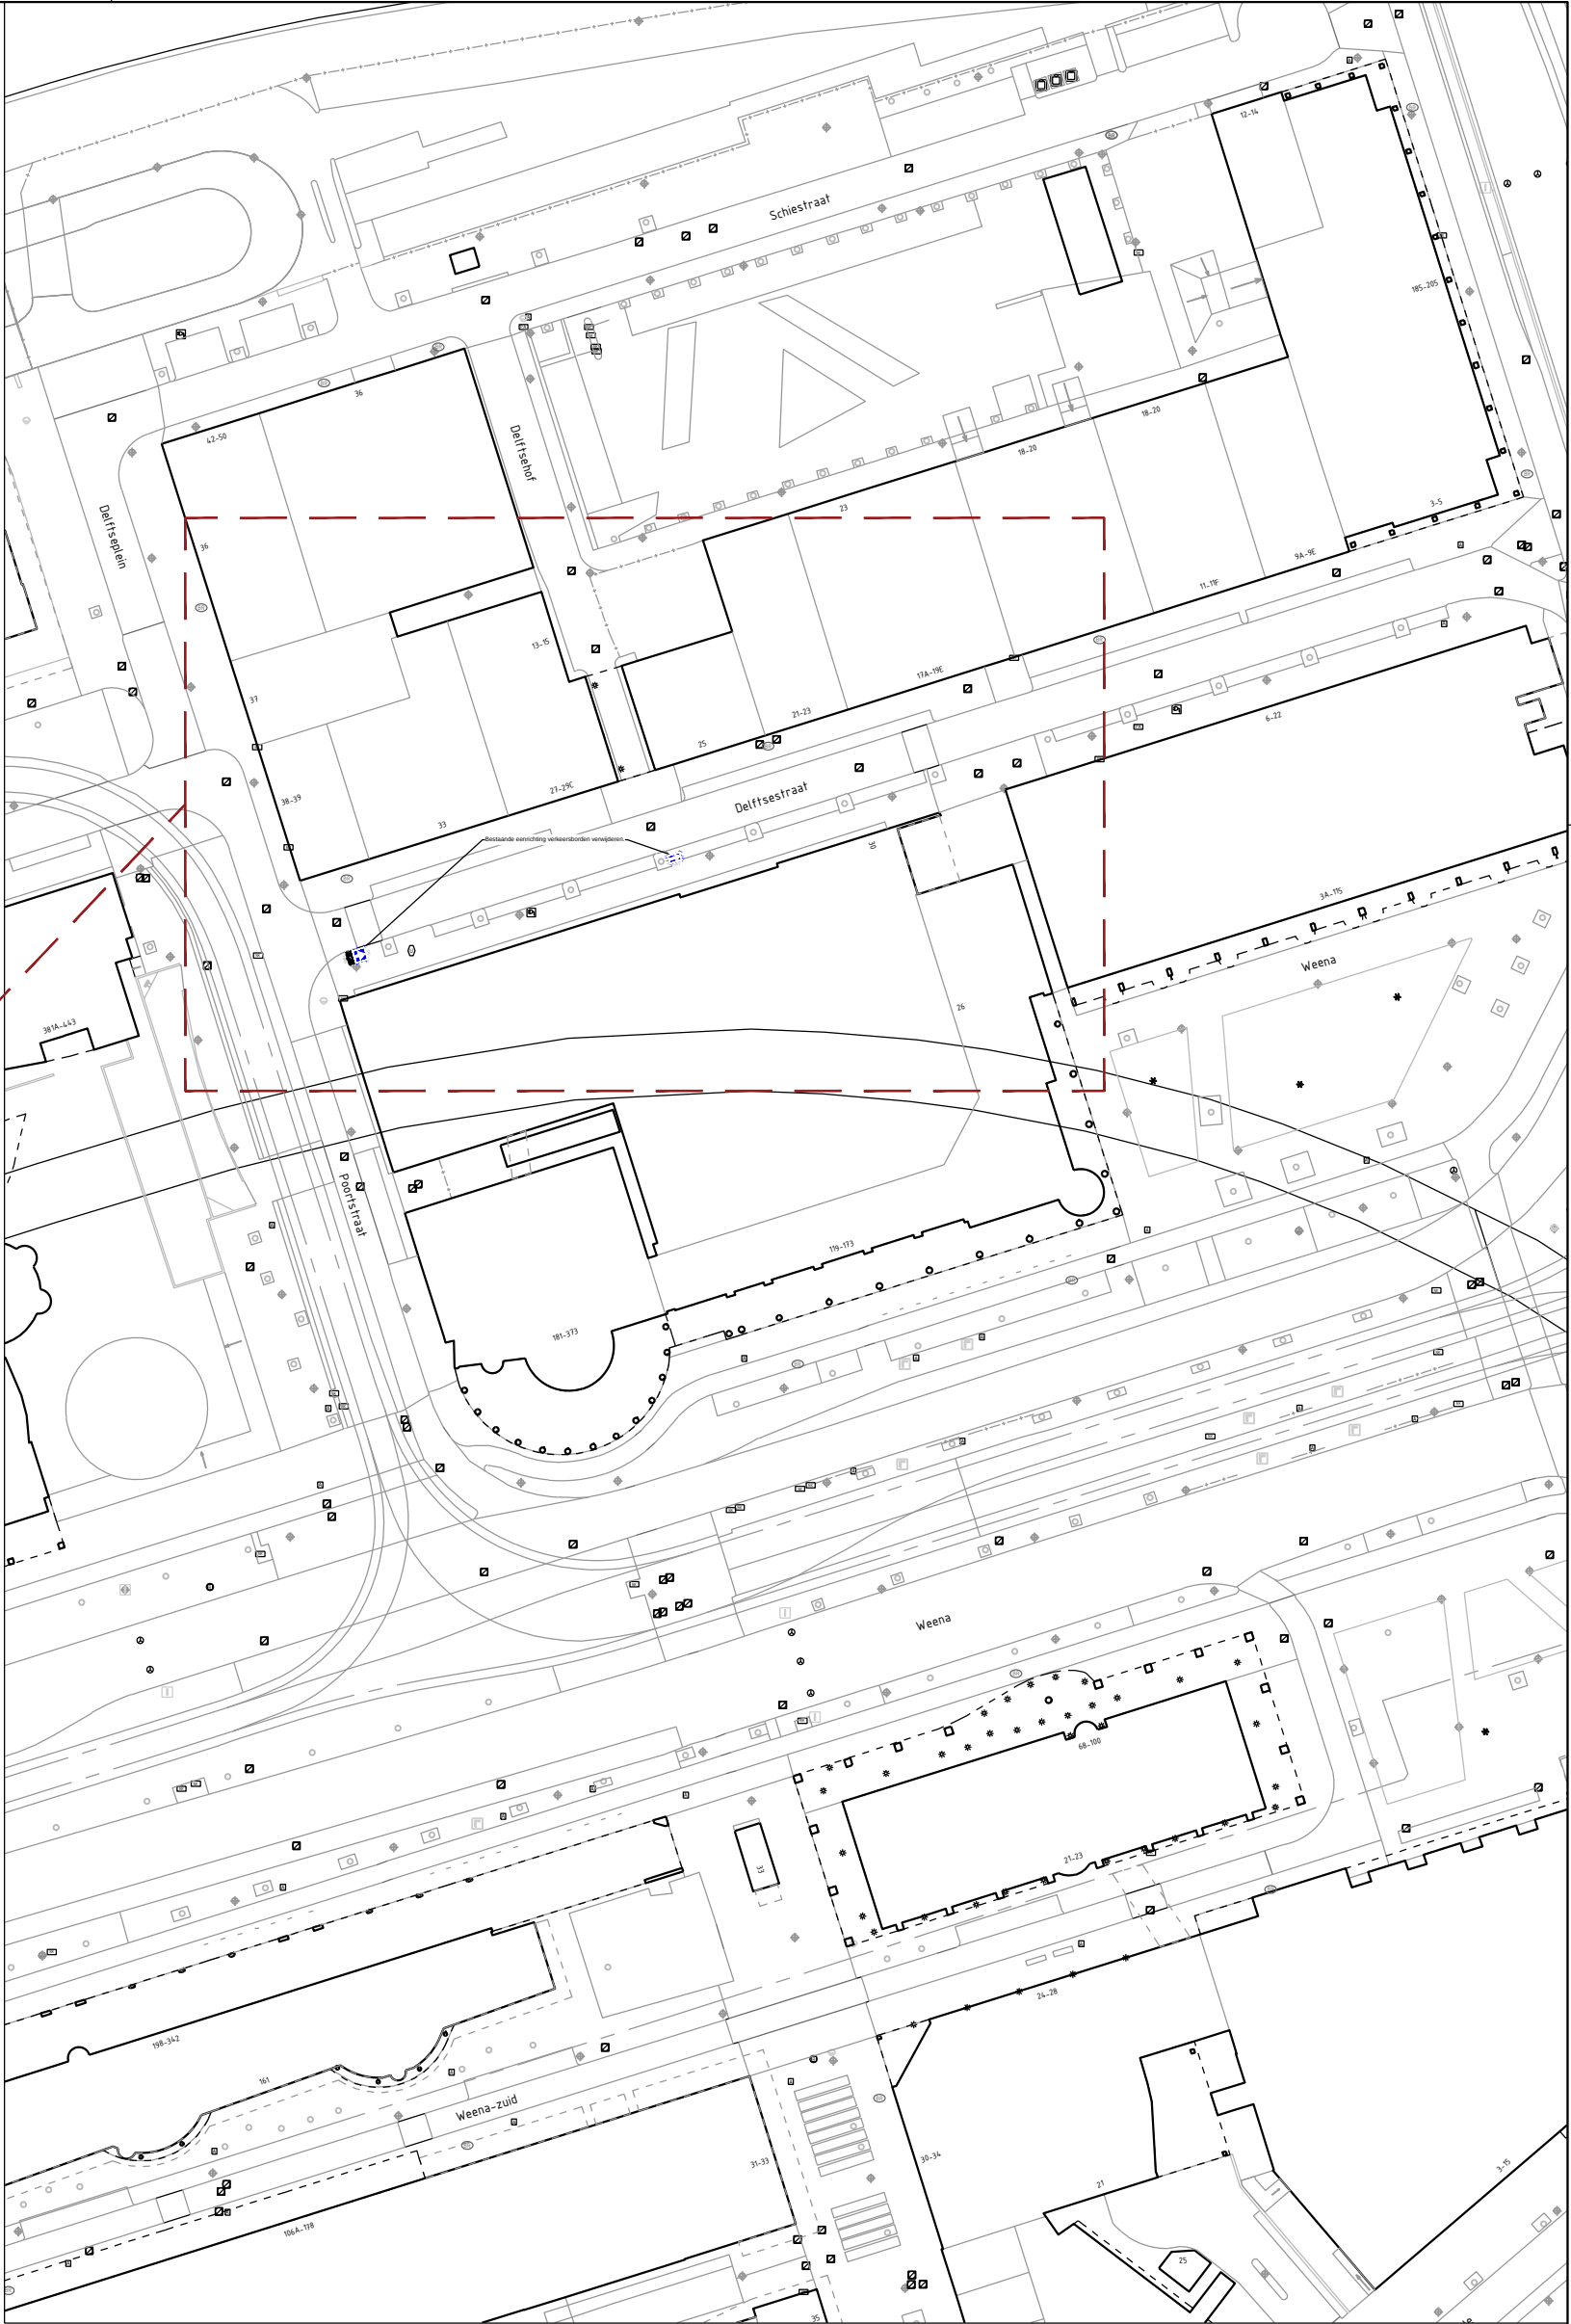
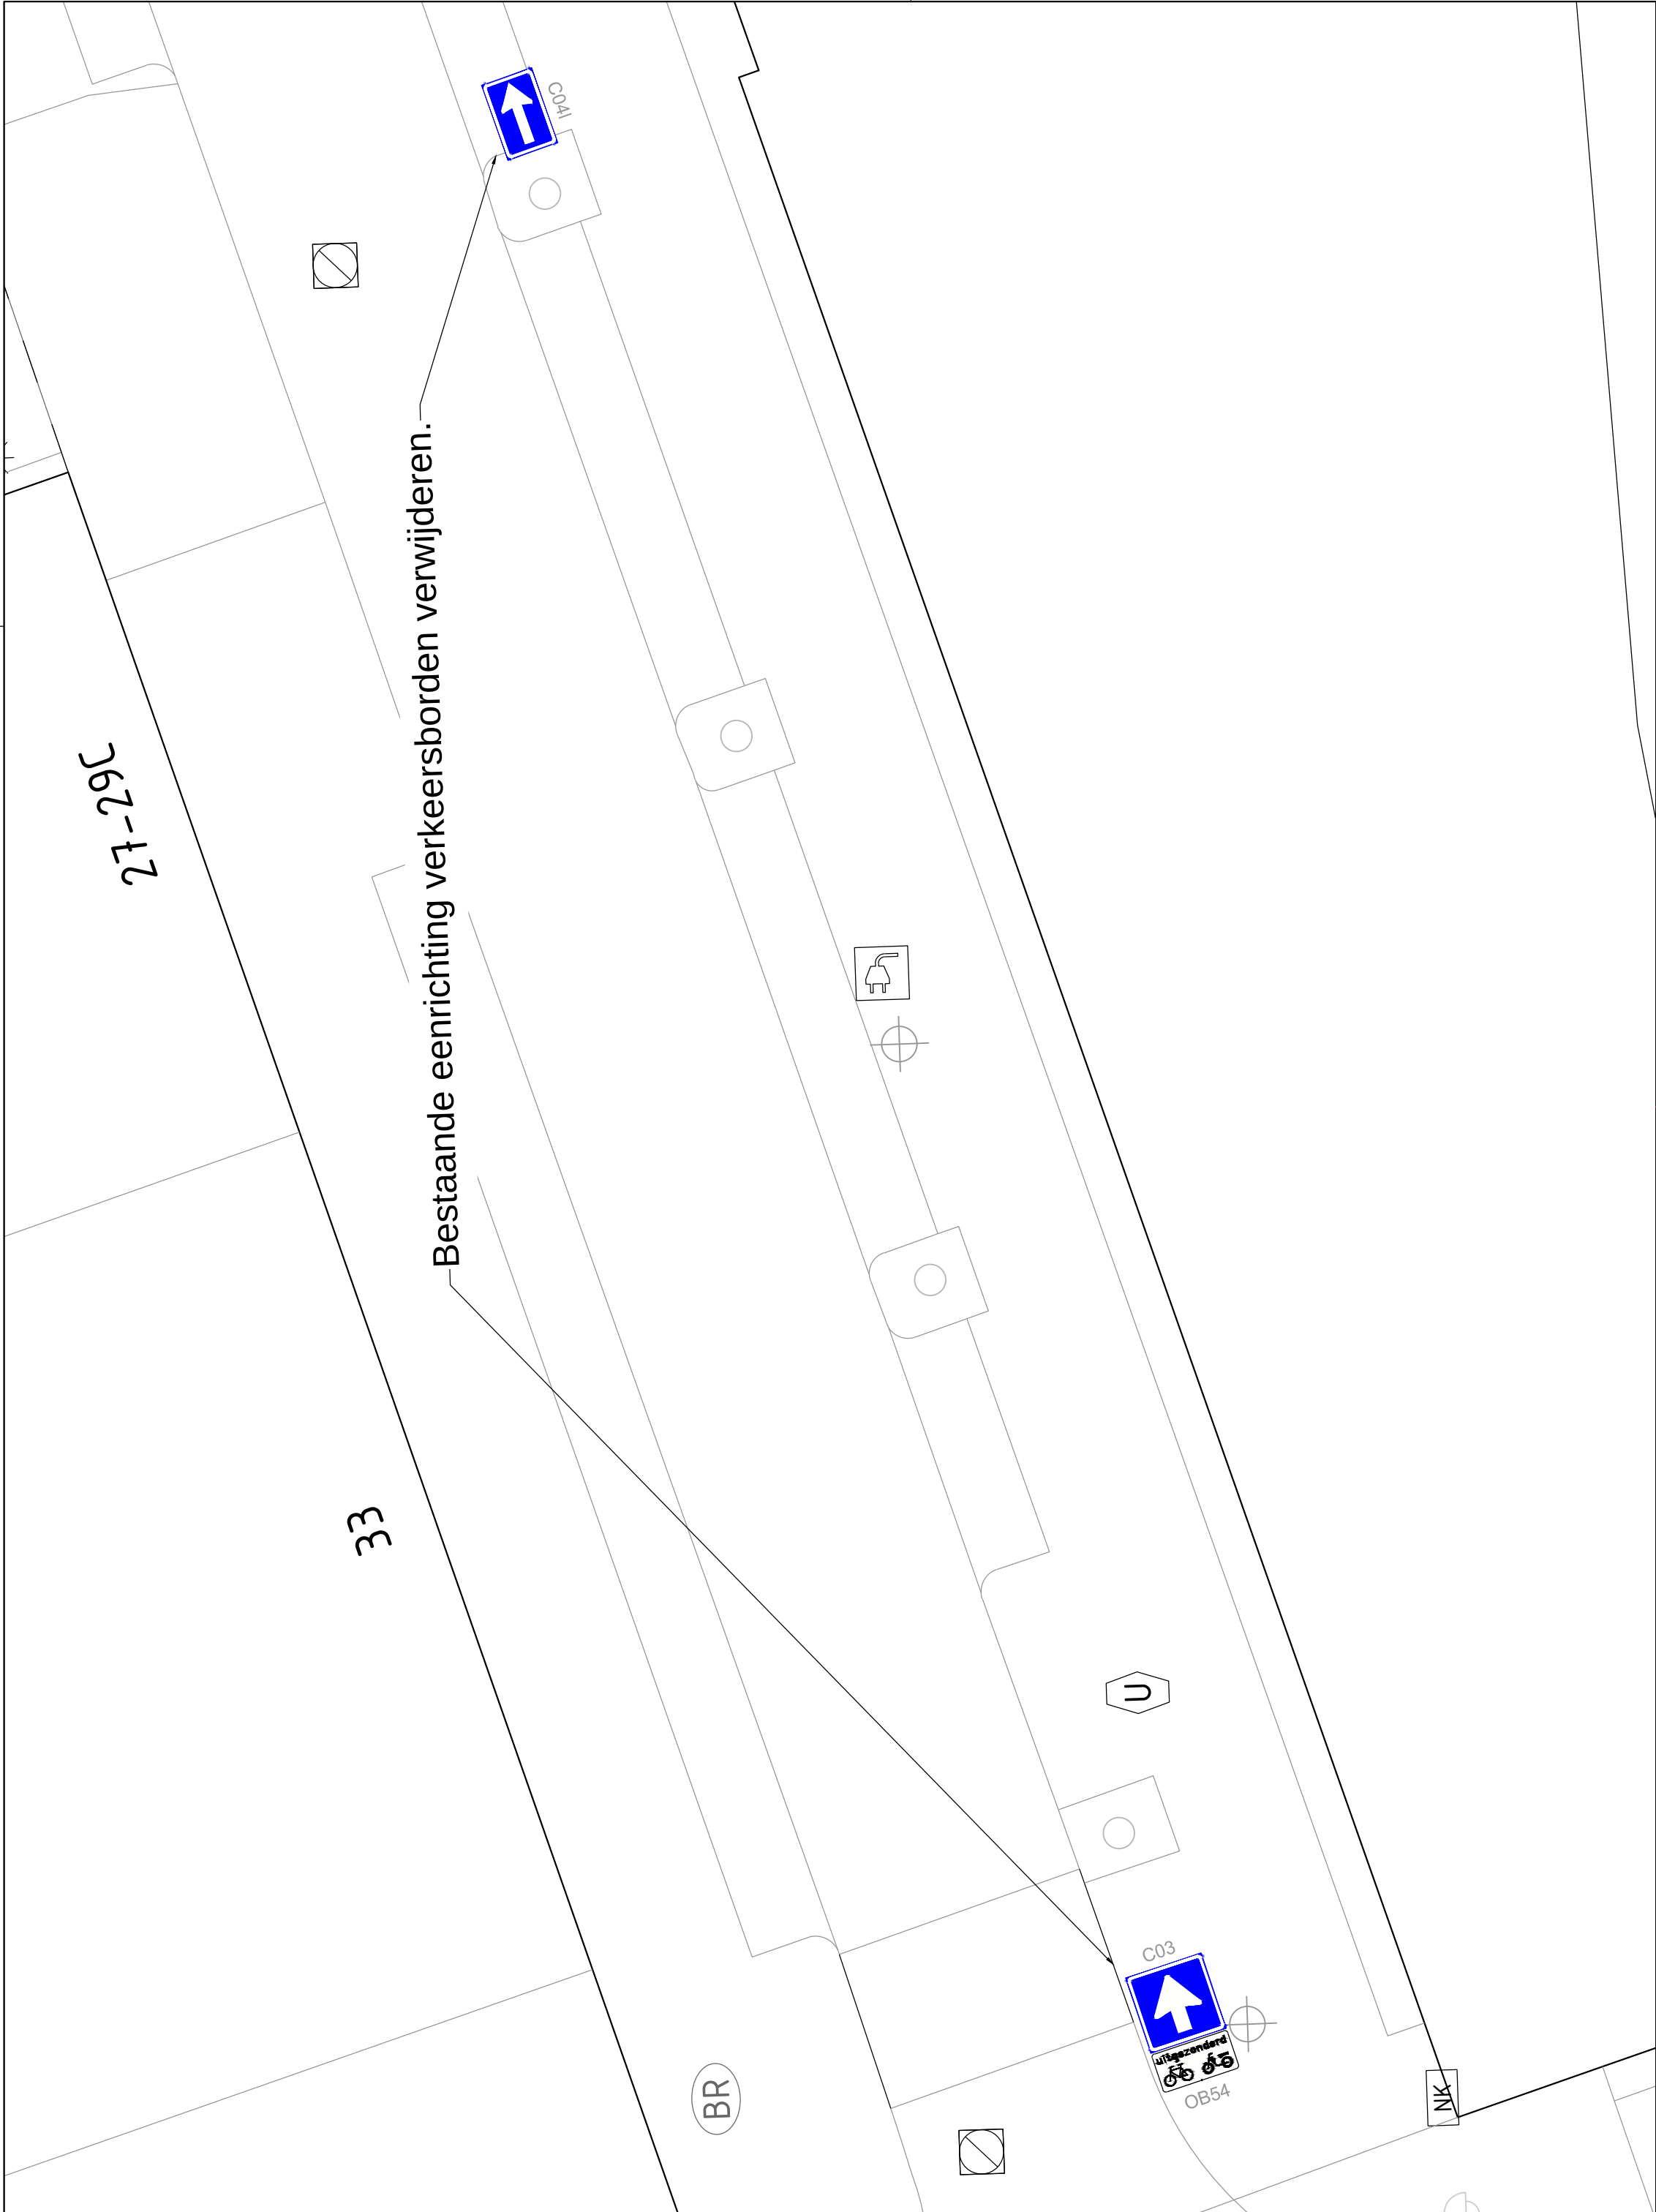


Schetsontwerp
Delftsestraat
Bebording verwijderen

Schaal: 1:500
Formaat: A2
Buurt:

Gemeente Rotterdam
Stadsontwikkeling
Mobiliteit

Bestandsnaam: MOB25-603_Delftsestraat_Bebording aanpassen 1.dwg
Bladnr: 1/1

MOB 25-603

ACL	03-11-2025	
Getekend door	Datum	Versie