


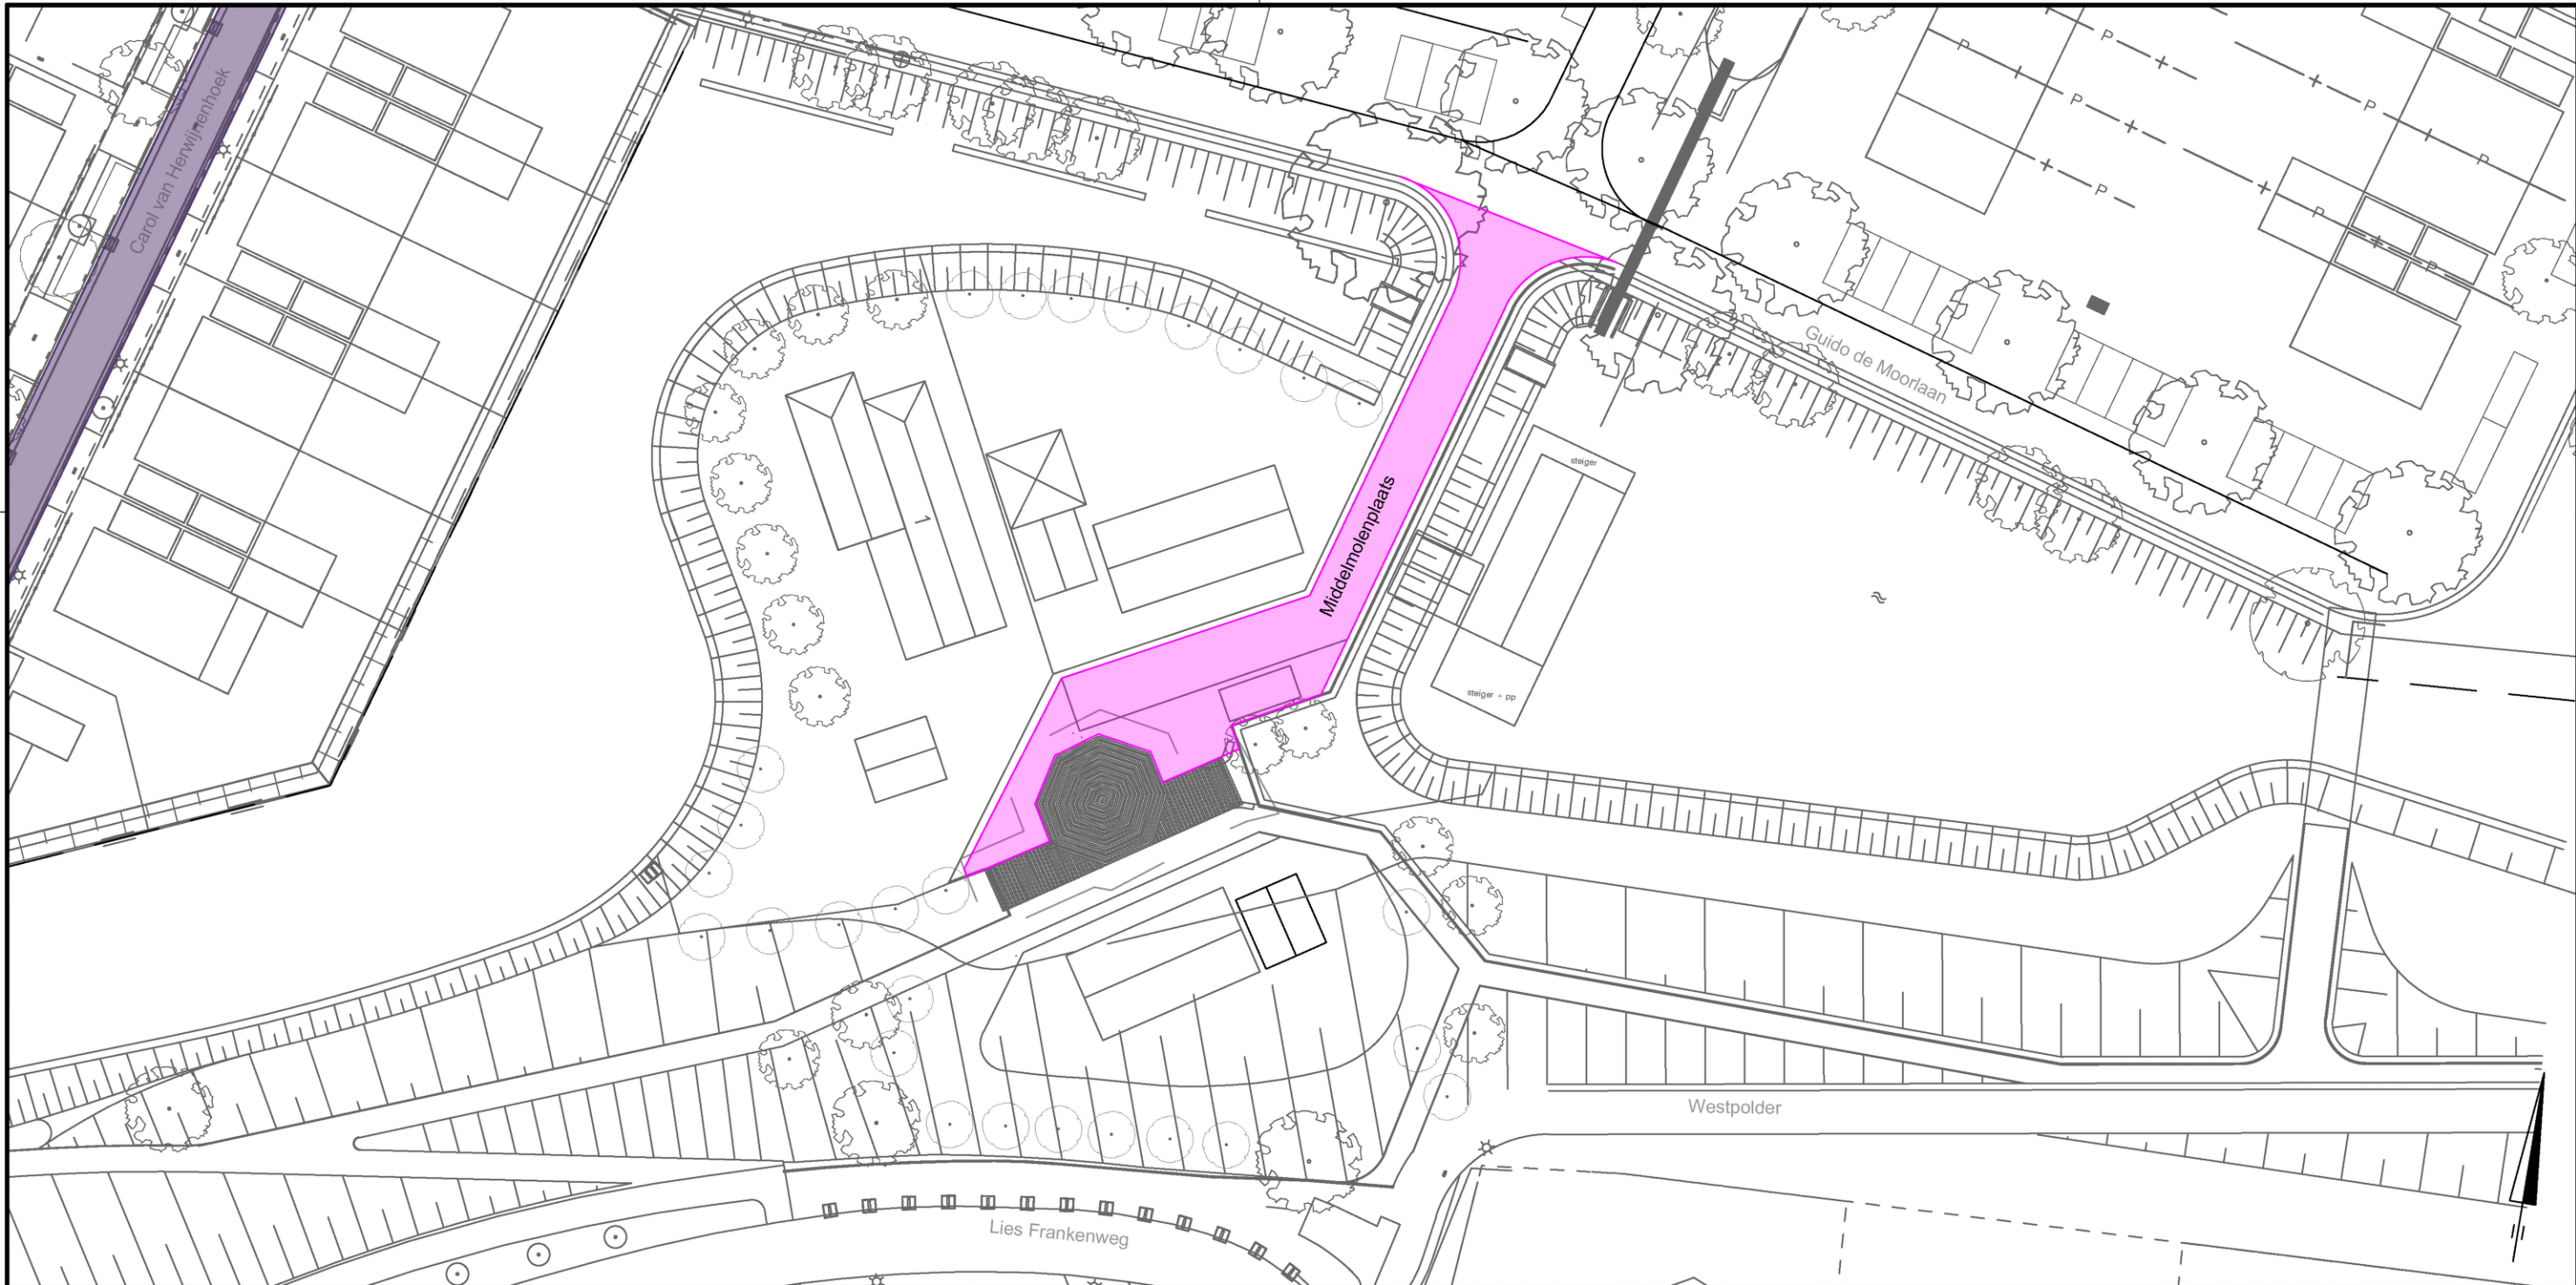


Legenda:

-  Middelmolenplaats
-  Bestaande situatie

Opmerkingen:

- Maten in meters, tenzij anders vermeld
- Peilmaten in meters t.o.v. N.A.P.,tenzij anders vermeld
- Diameters in millimeters, tenzij anders vermeld

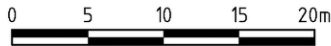

Gemeente Lansingerland Tobias Asserlaan 1, 2662 SB Bergschenhoek Tel: 14 010 GEMEENTE  Lansingerland					
Berkel en Rodenrijs					
Straatnamen					
Middelmolenplaats					
-					
GETEKEND:	GECONTROLEERD:	GEAUTORISEERD:	Projectnr:	Datum:	Status:
RvdM	DS	AUT	-	10-12-2025	...
			Besteknr:	Formaat:	Versie:
				A3	V1
			Tekeningnr:	Schaal:	Blad:
			T321-251204	1:500	1/1
PARAAF/DATUM	PARAAF/DATUM	PARAAF/DATUM			