




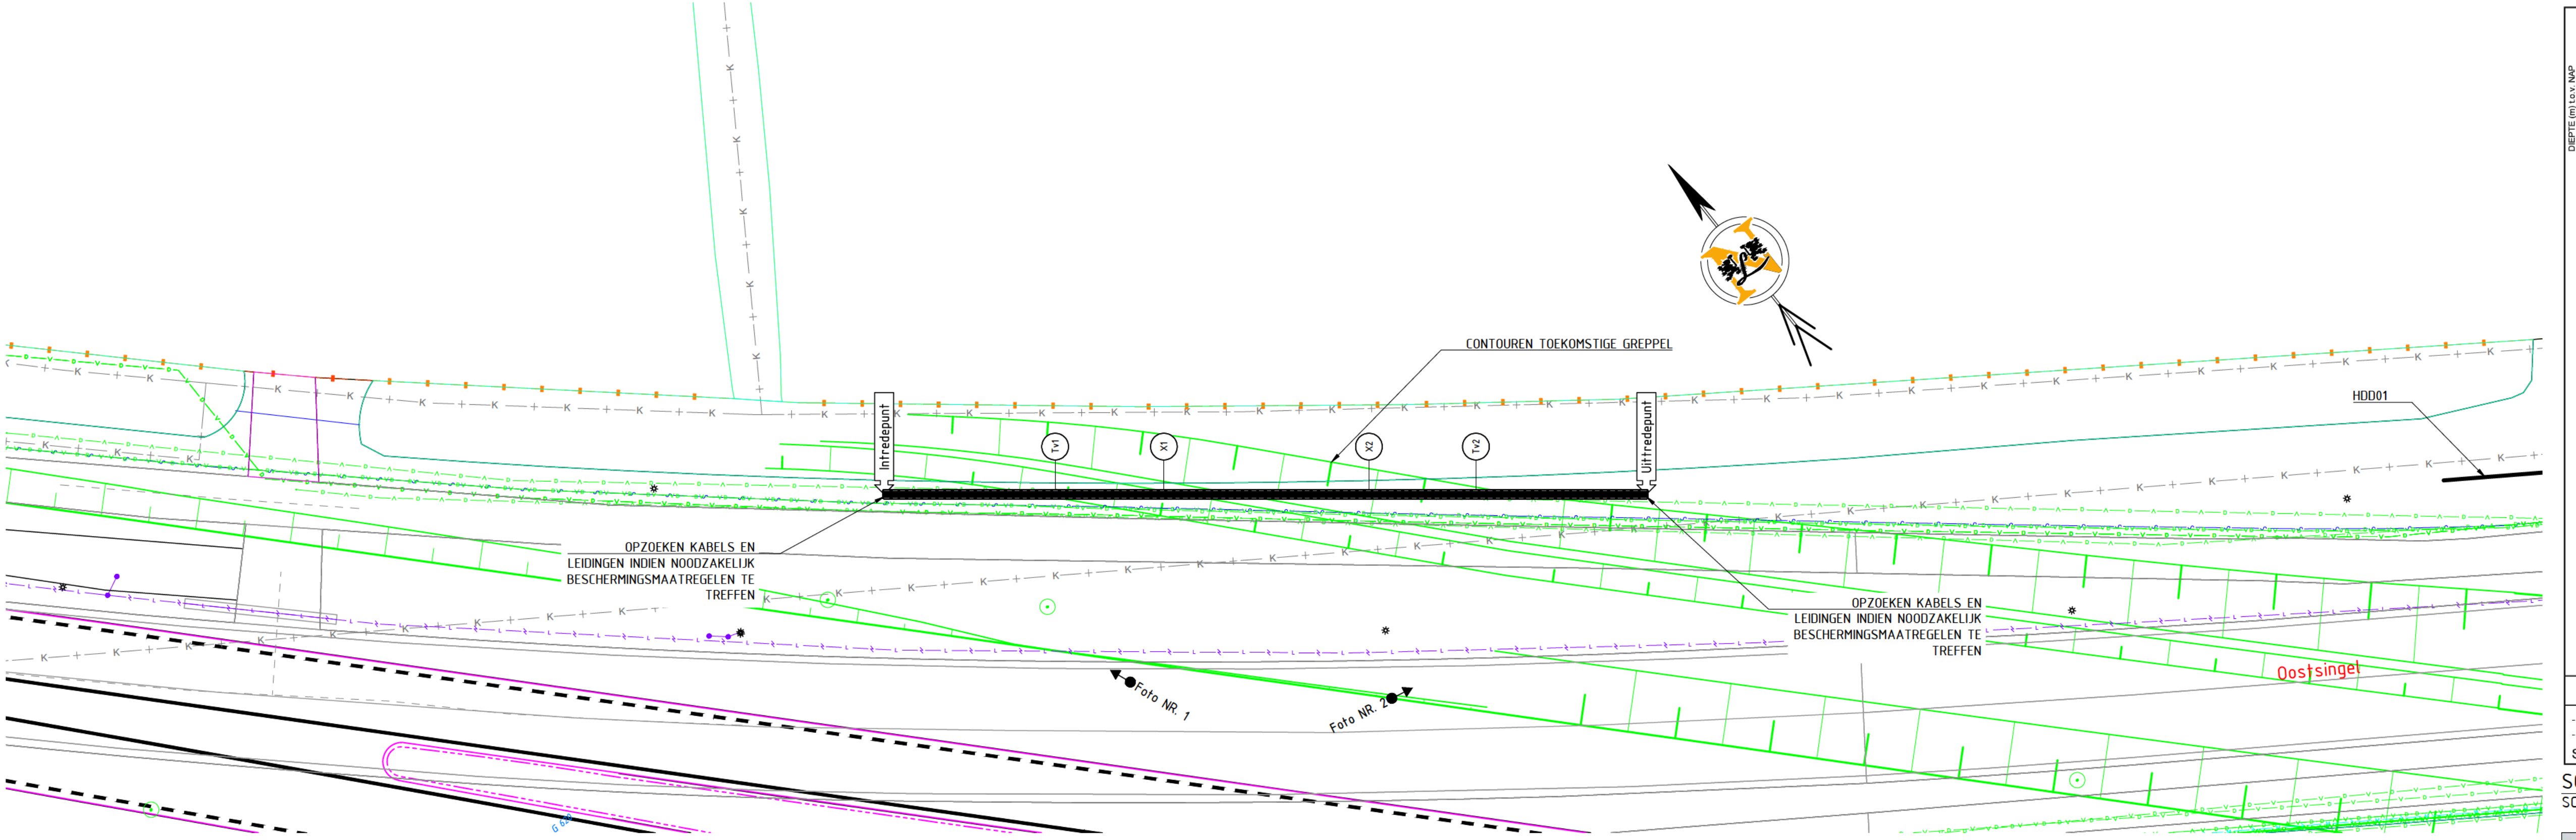


BOVENAANZICHT
SCHAAL 1:200

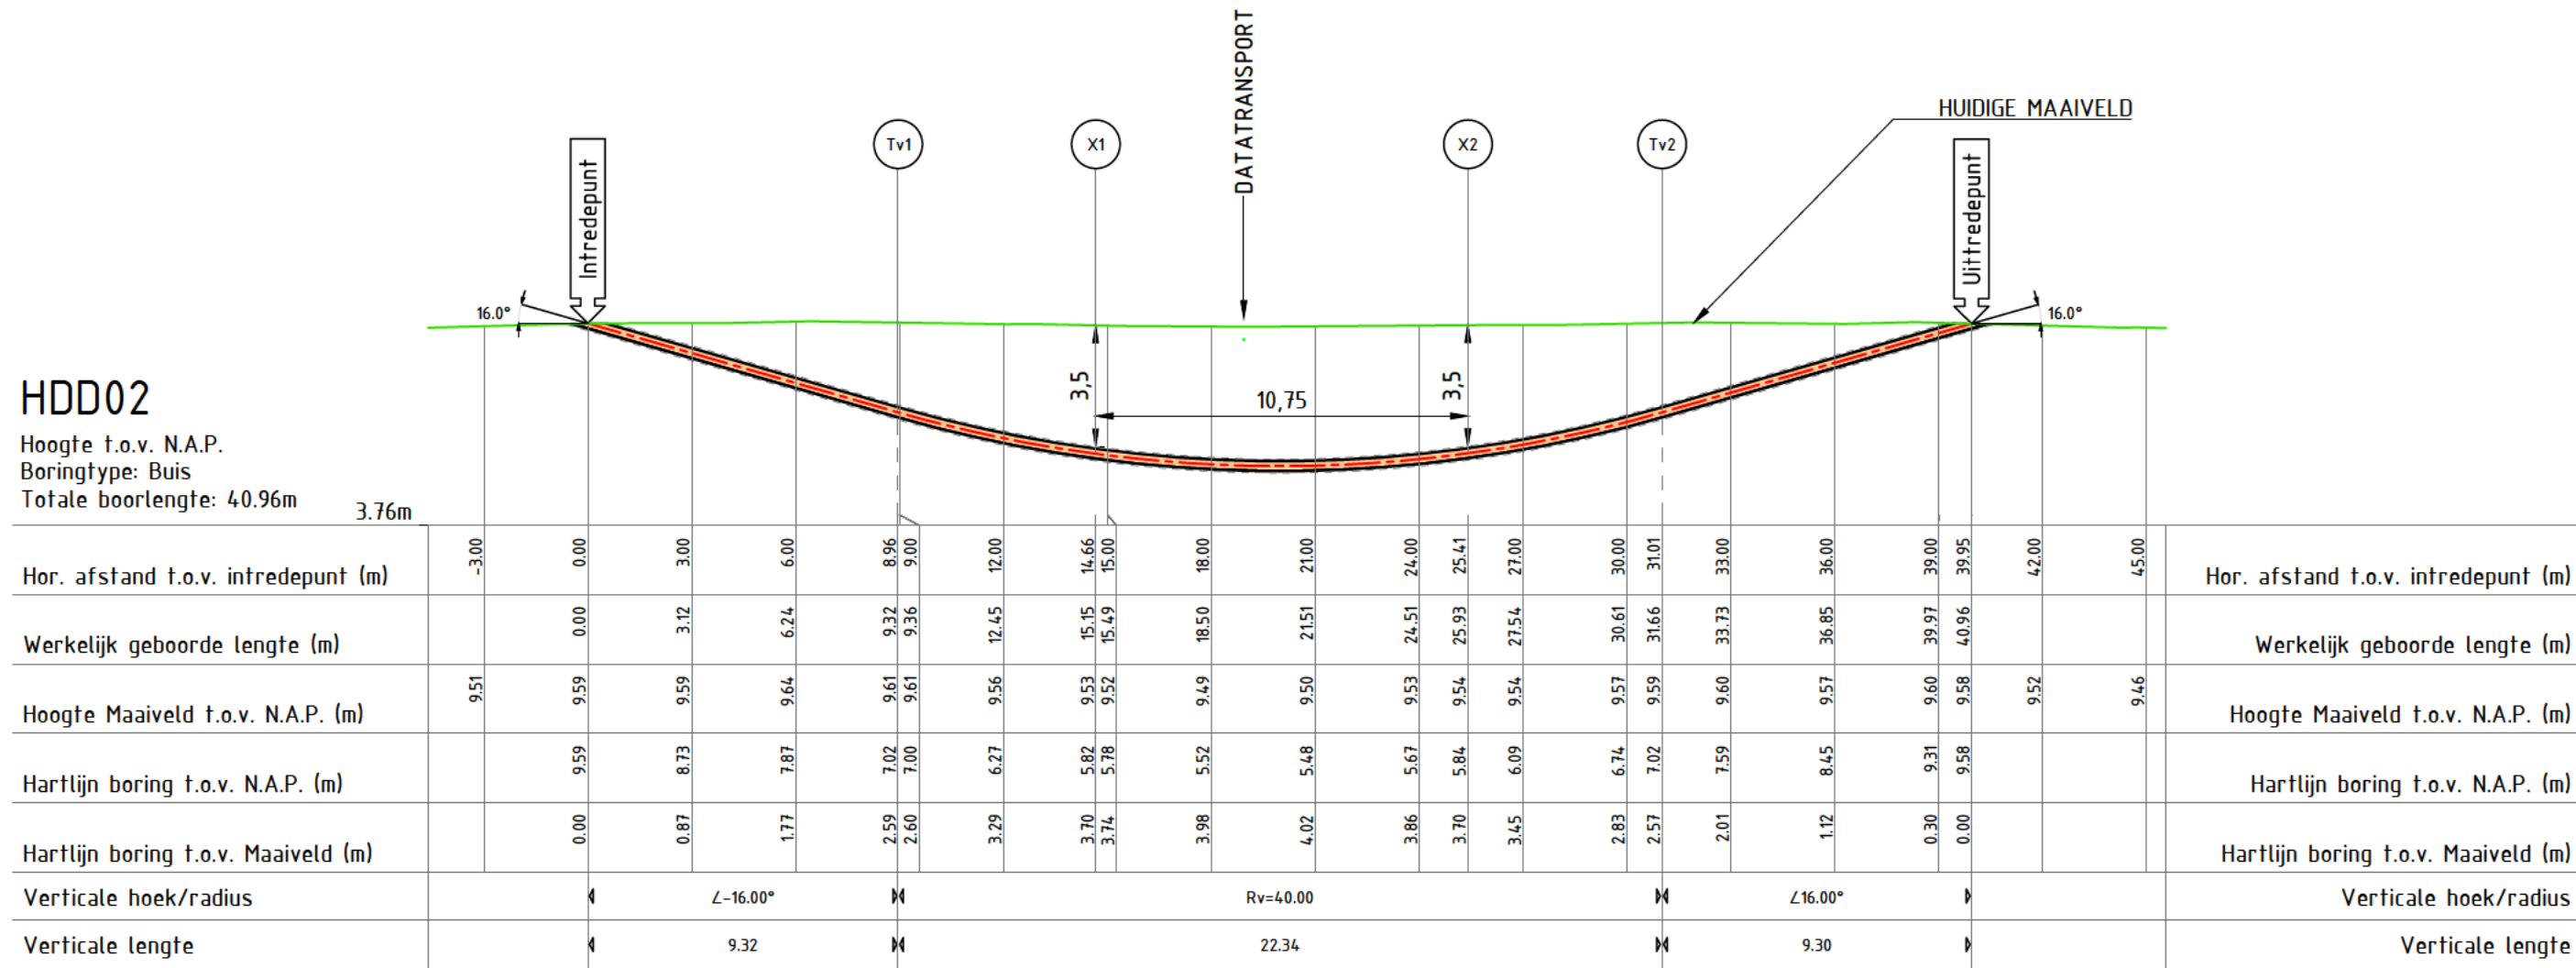

LENGTEPROFIEL OP BASIS VAN HUIDIGE MAAIVELD
SCHAAL 1:200

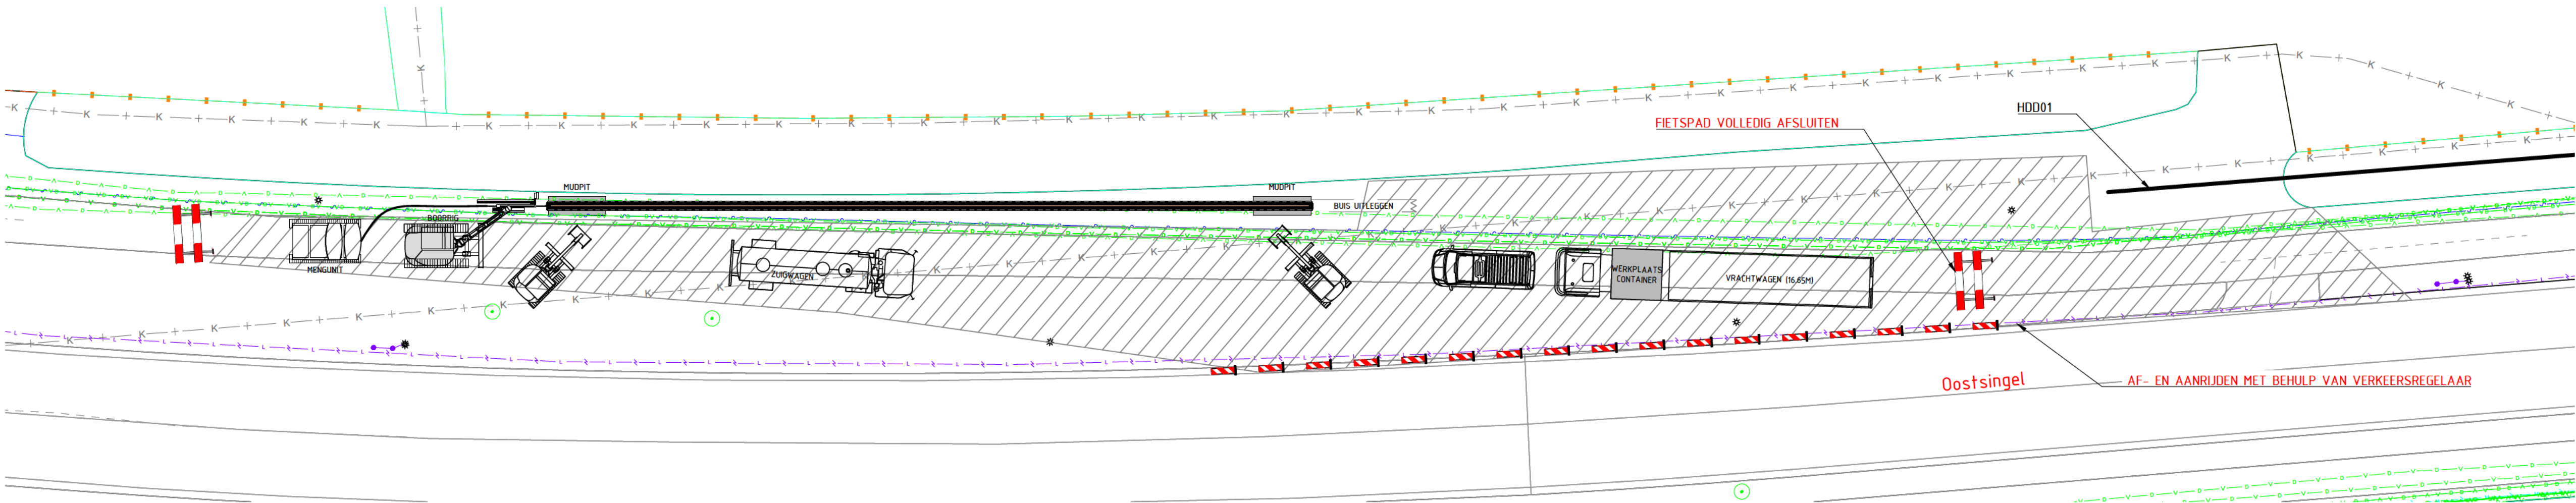

OPSTELTEKENING INTREDEZIJDE (INDICATIEF)
SCHAAL 1:200

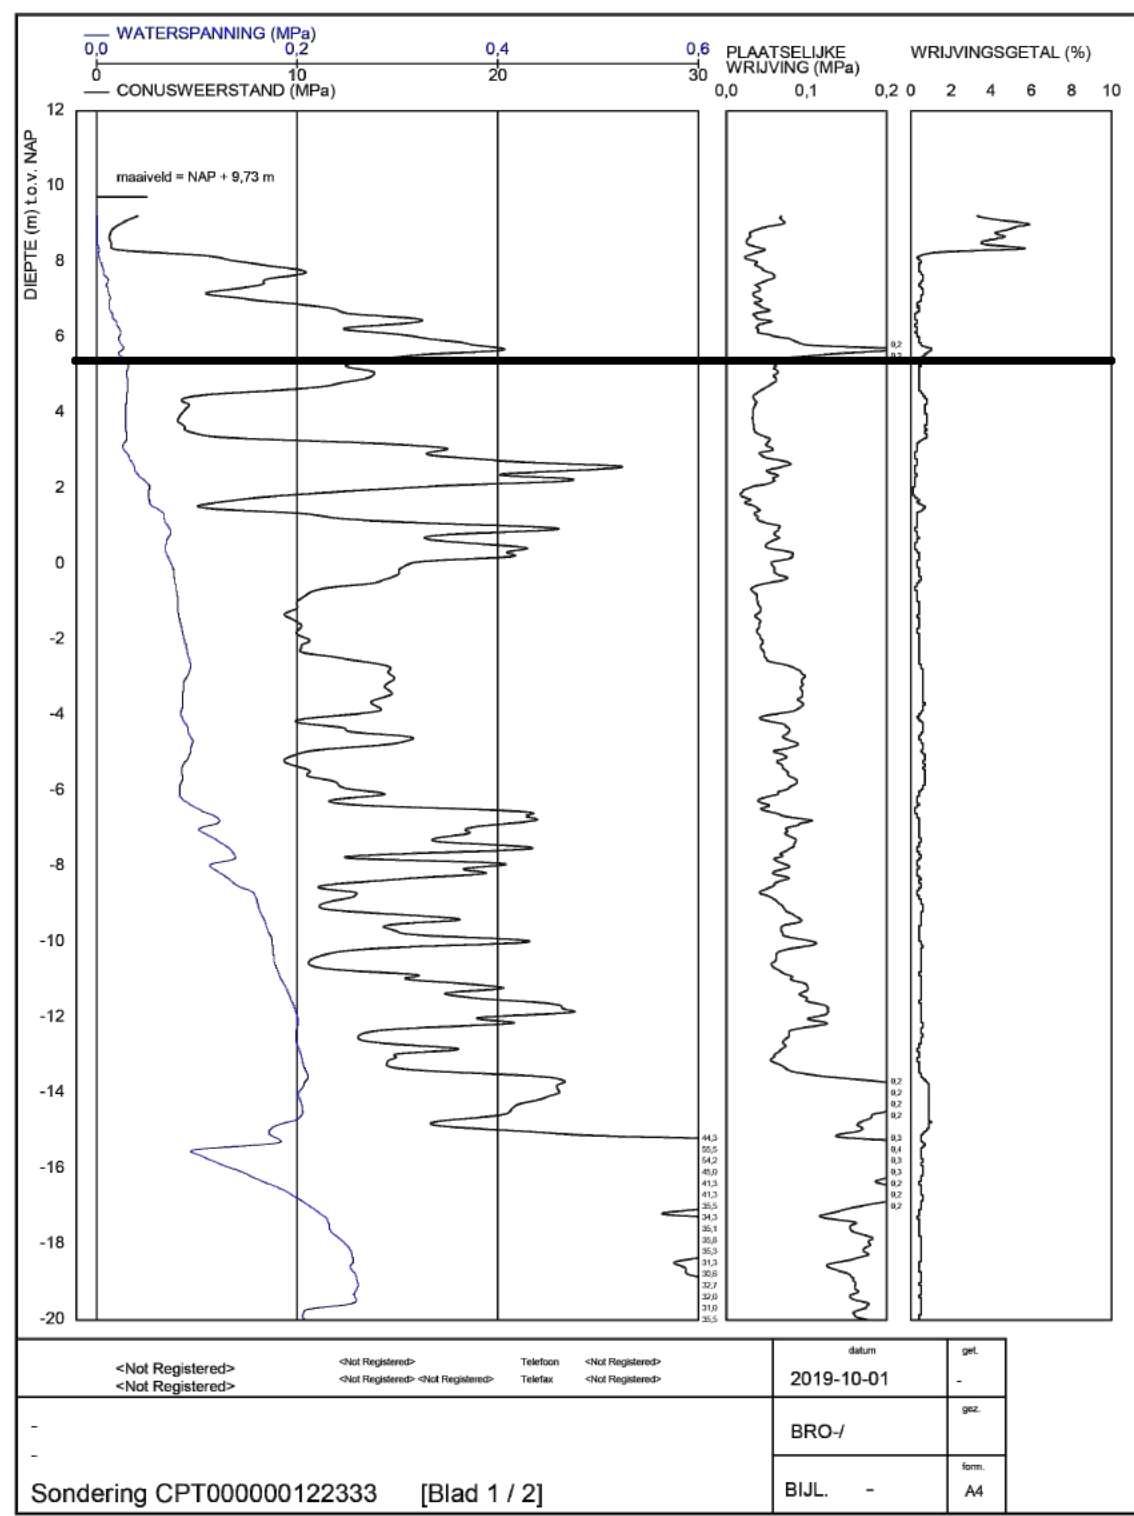

SONDERING CPT000000122333
SCHAAL 1:200



FOTO NR.2 D.D. 14-02-2025


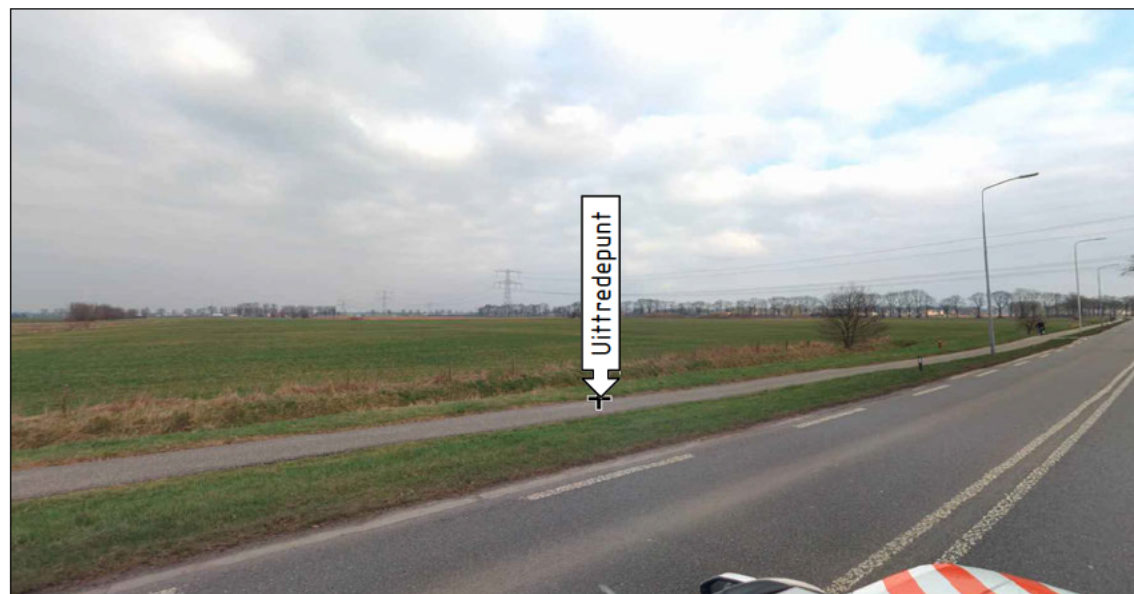



FOTO NR.1 D.D. 14-02-2025

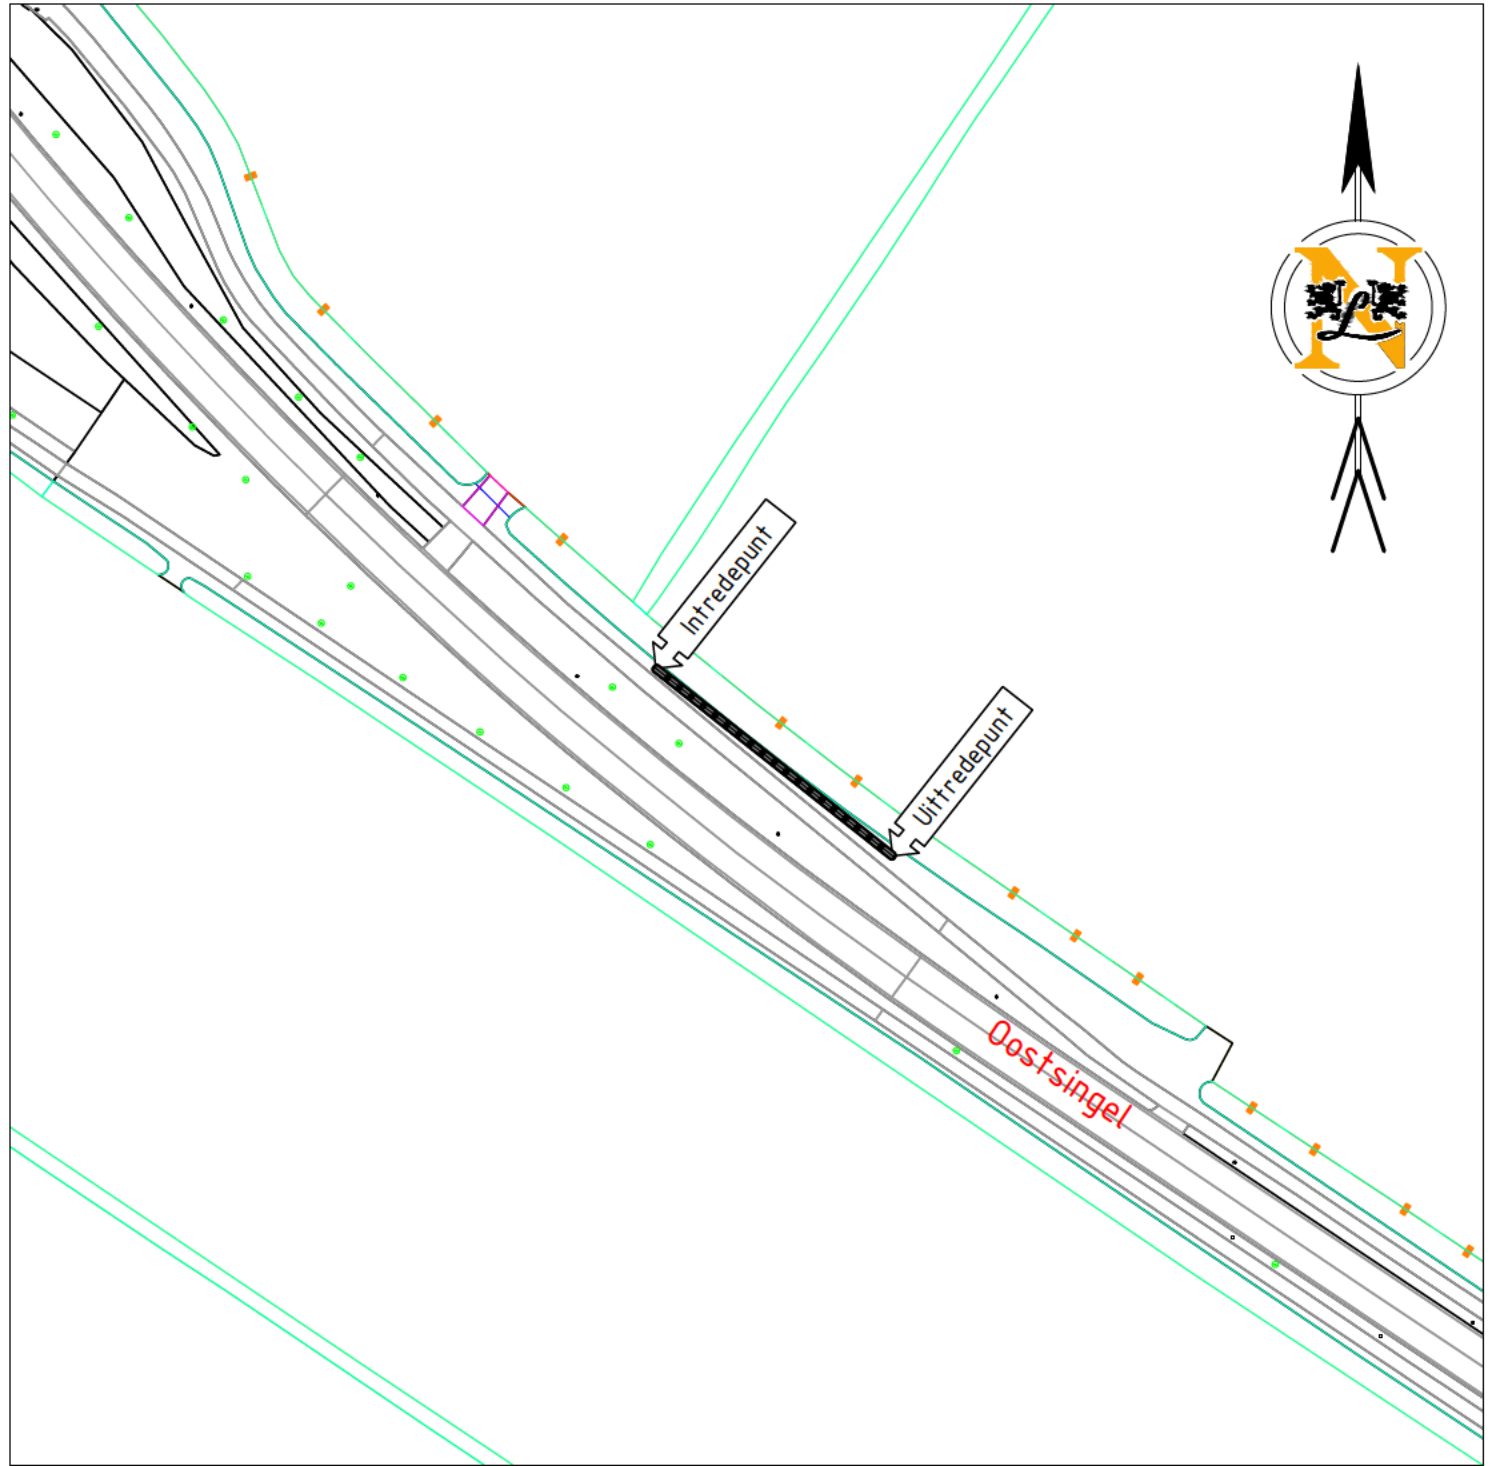

SITUATIE
SCHAAL 1:1000

Tangentpunten lijst 'HDD02'			
Naam	X	Y	Hoogte
Intrede	200024.96	439727.53	9.59
Tv1	200031.99	439721.96	7.02
X1	200036.45	439718.42	5.82
X2	200044.88	439711.75	5.84
Tv2	200049.27	439708.27	7.02
Uitrede	200056.28	439702.72	9.58

GECONTROLEERD DOOR ONDERSTAANDE	
-	-
-	-
-	-
Engineer:	Datum:
M.RIEKWEL	

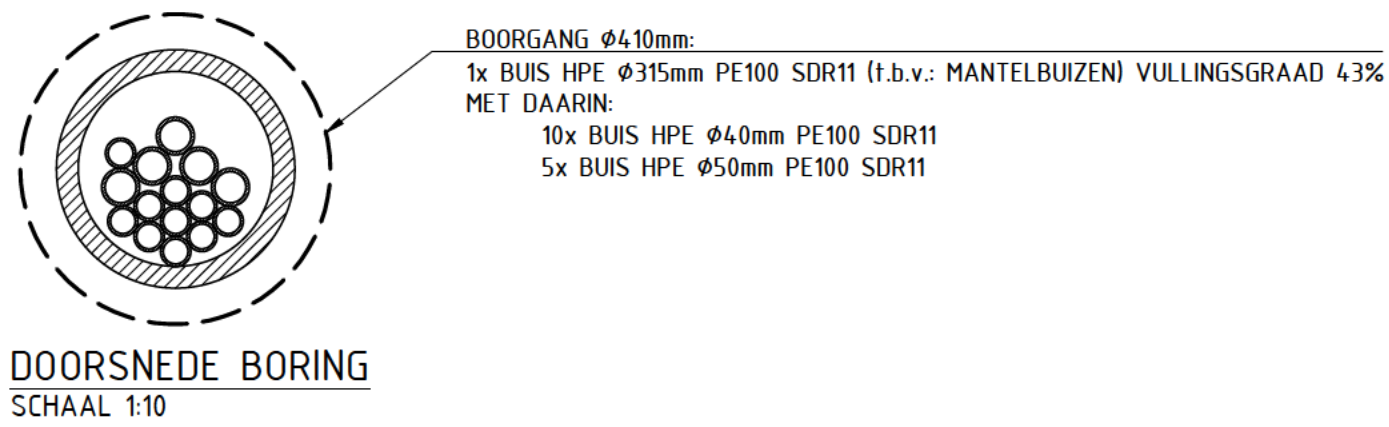

DOORSNEDE BORING
SCHAAL 1:10

VERGUNNING

DE LIGGING VAN DE BESTAANDE KABEL(S) EN LEIDING(EN) IS THEORETISCH EN INDICATIEF. EXACTE LOCATIE MOET TER PLAATSE WORDEN GECONTROLEERD EN/OF VASTGESTELD. IN-/UITTREDEPUNT a.d.h.v. WERKELIJKE SITUATIE KABELS & LEIDINGEN TE BEPALEN. KABELS EN LEIDINGEN GEBASEERD OP KLIJG-MELDING 2500166373 (14-11-2025). DIEPTELIGGING KABELS EN LEIDINGEN ONBEKEND TENZIJ WEERGEGEVEN. DWARSPROFIEL OP BASIS VAN AHN6-GEGEVENS. ONDERGROND OP BASIS VAN PDOK. 1^o OPSTELTEKENING IS INDICATIEF, INDIEN GEWENST TER PLEKKE MET UITVOERING BESPREKEN.

VLST		Van Leeuwen Sleufloze Technieken	
Project		NIEUW TE LEGGEN TRACÉ TE GROESSEN	
Onderwerp		HORIZONTAAL GESTUURDE BORING LENGTE 40,96m, 1xø315mm SDR11 N810 TE GROESSEN	
Opdrachtgever		ADINF	
Vergunninghouder		LUMEN - COLT- EXA - ZIGGO - SSGA	
Projectleider	Gesekond	Datum Tekening	Schaal
Kenmerk	Geschoof door	Datum geschoofd	Formaat
Colindnaastelsel X-Y-Rijksdriehoek (RD)		Z-Normaal Amsterdams Peil (NAP)	
20-01-2026		25-11-2025	
1:10 / 1:200 / 1:1000		A15 (594x1050)	
Fase		VERGUNNING	
Tekeningsnummer		2500461-VT02	
Wijz.		v1	