




D29



C04-L

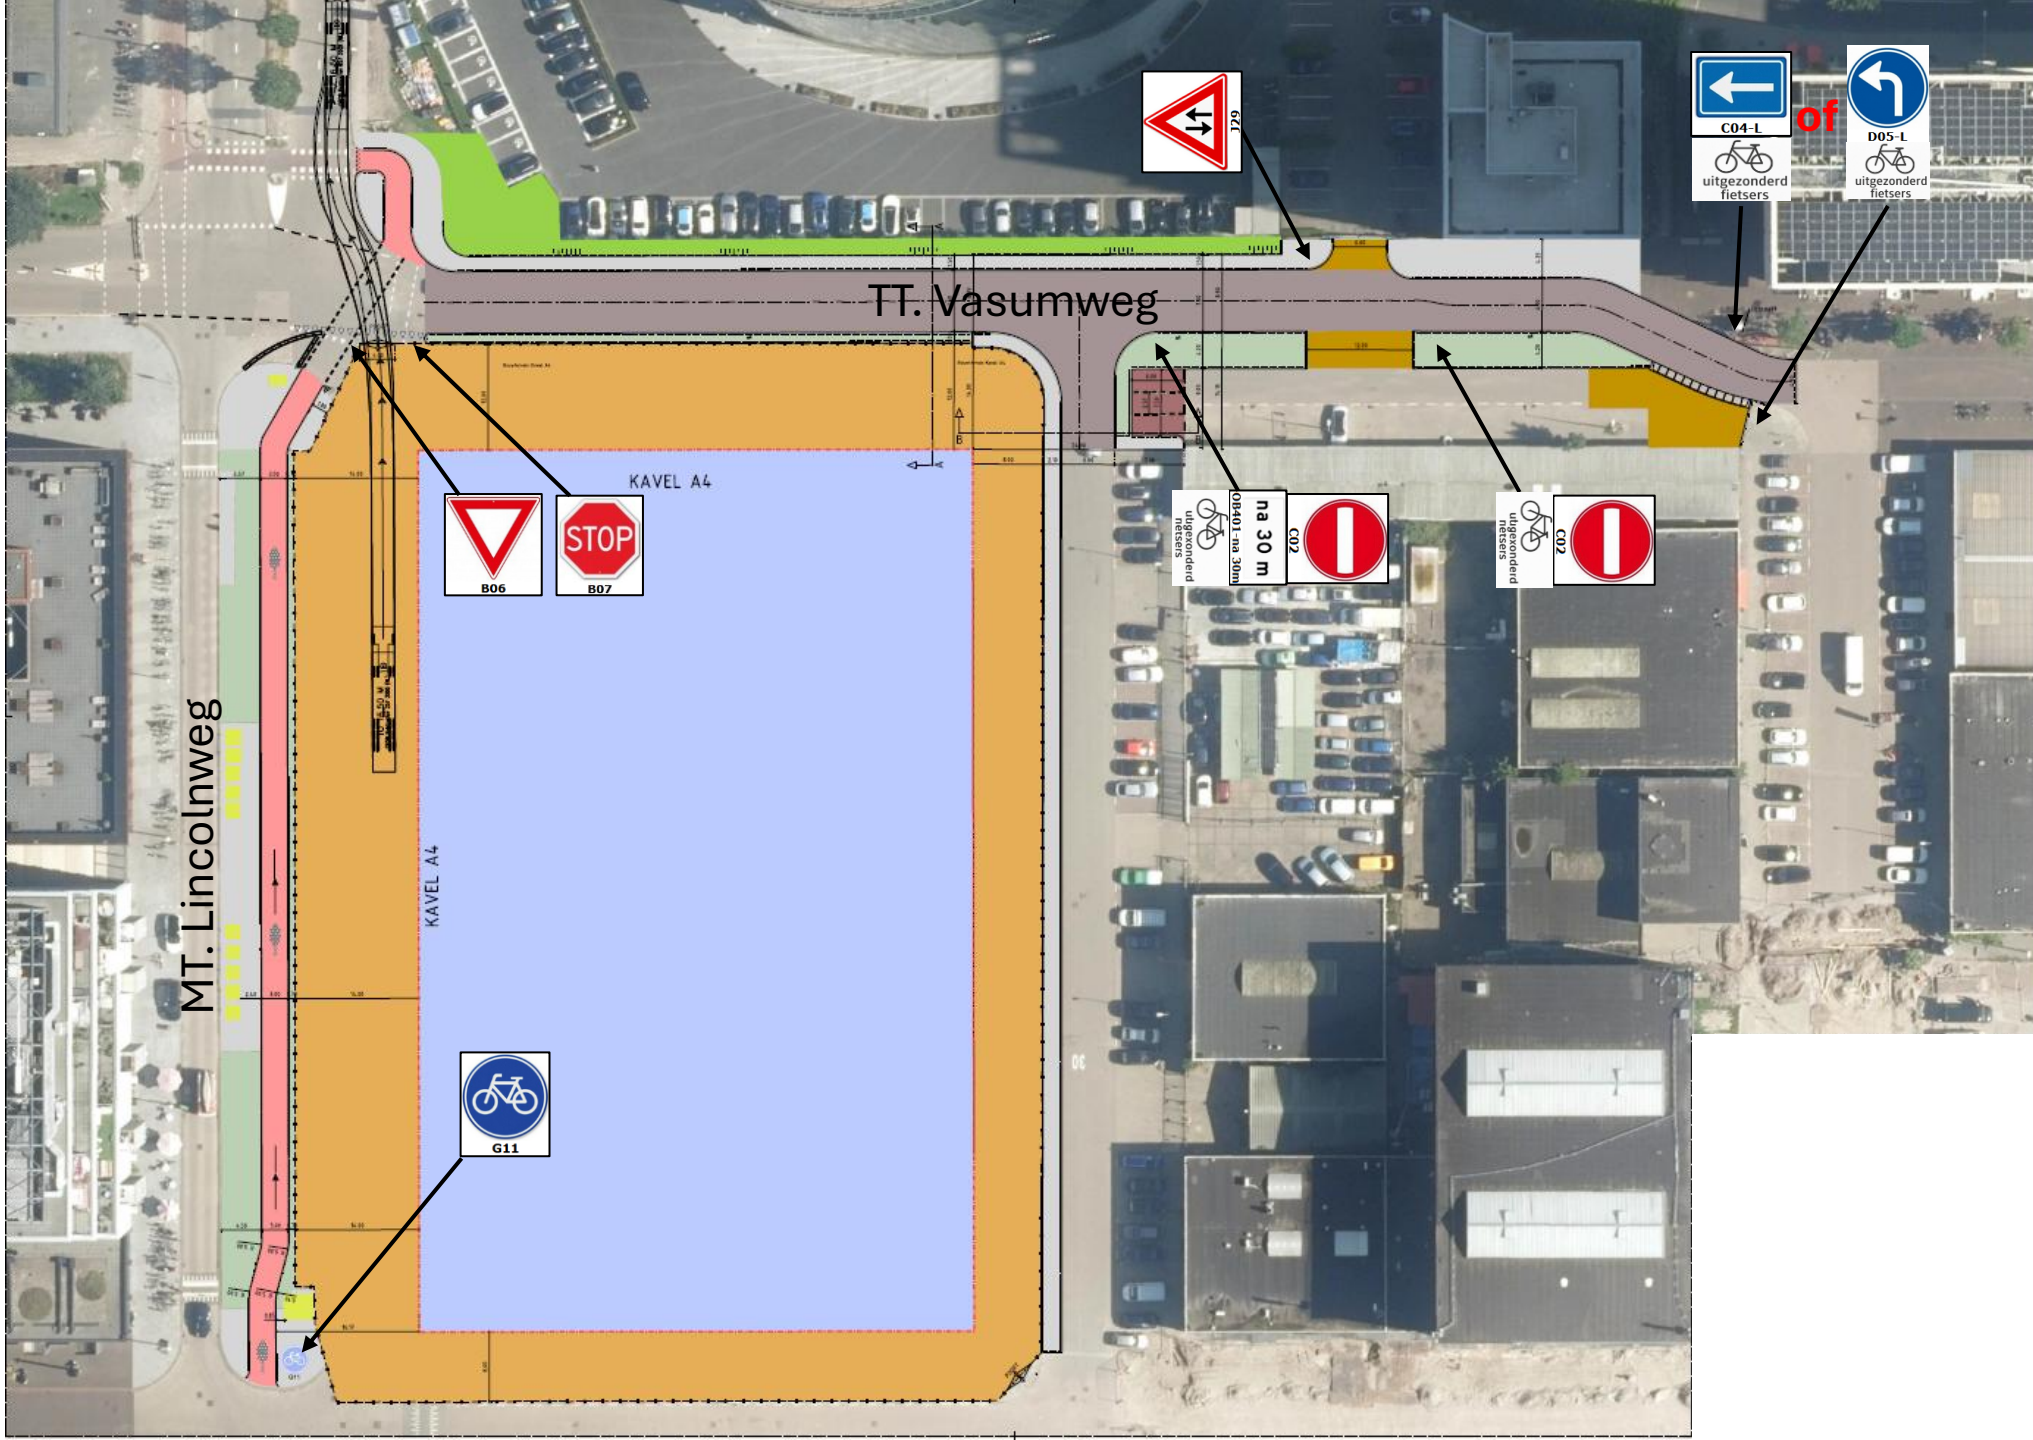

uitgezonderd fietsers

of



D05-L



uitgezonderd fietsers

TT. Vasumweg

KAVEL A4

KAVEL A4

MT. Lincolnweg




B06



B07



G11

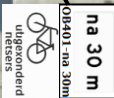

na 30 m
uitgezonderd fietsers



C02



na 30 m
uitgezonderd fietsers



D02