





VOORGEVEL




RECHTER ZIJGEVEL

ACHTERGEVEL


LINKER ZIJGEVEL

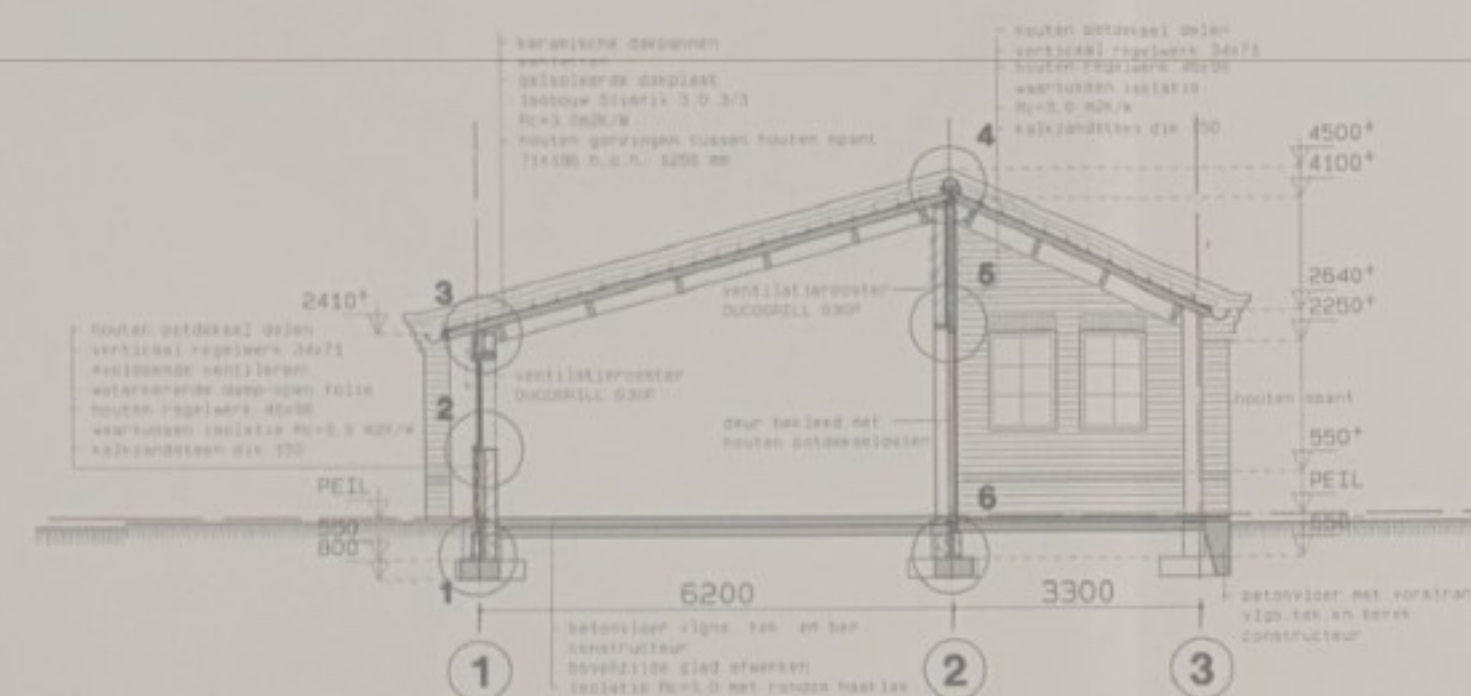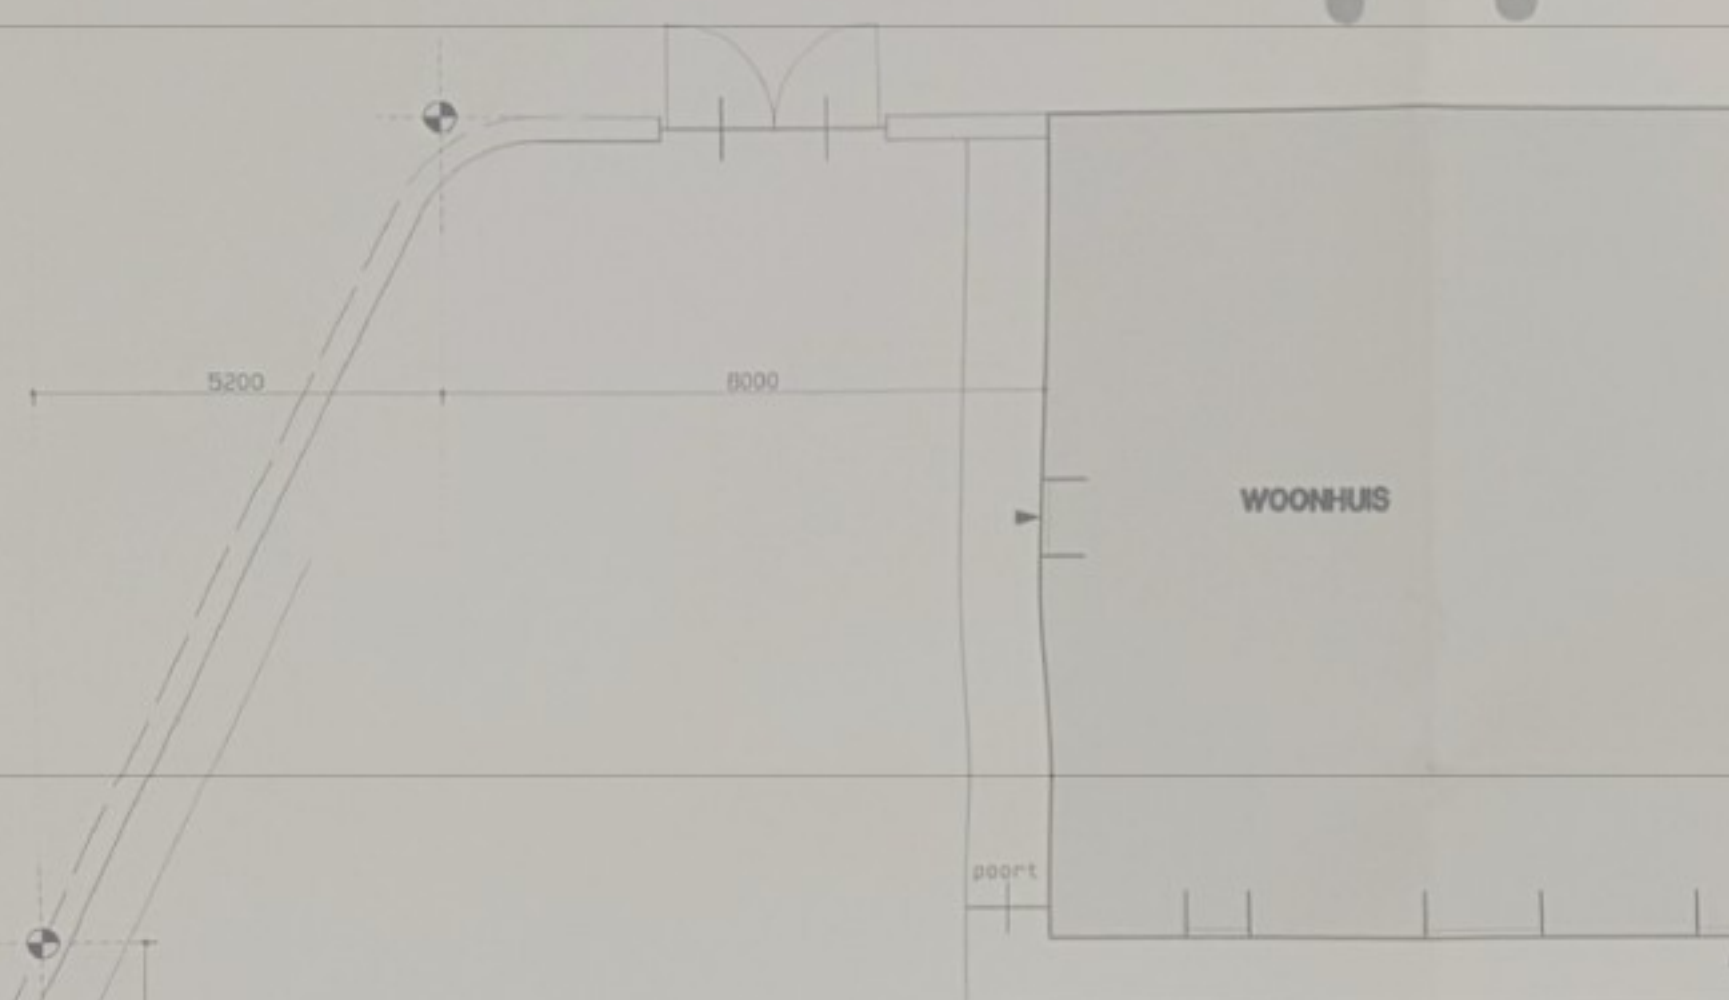


DOORSNEDE A

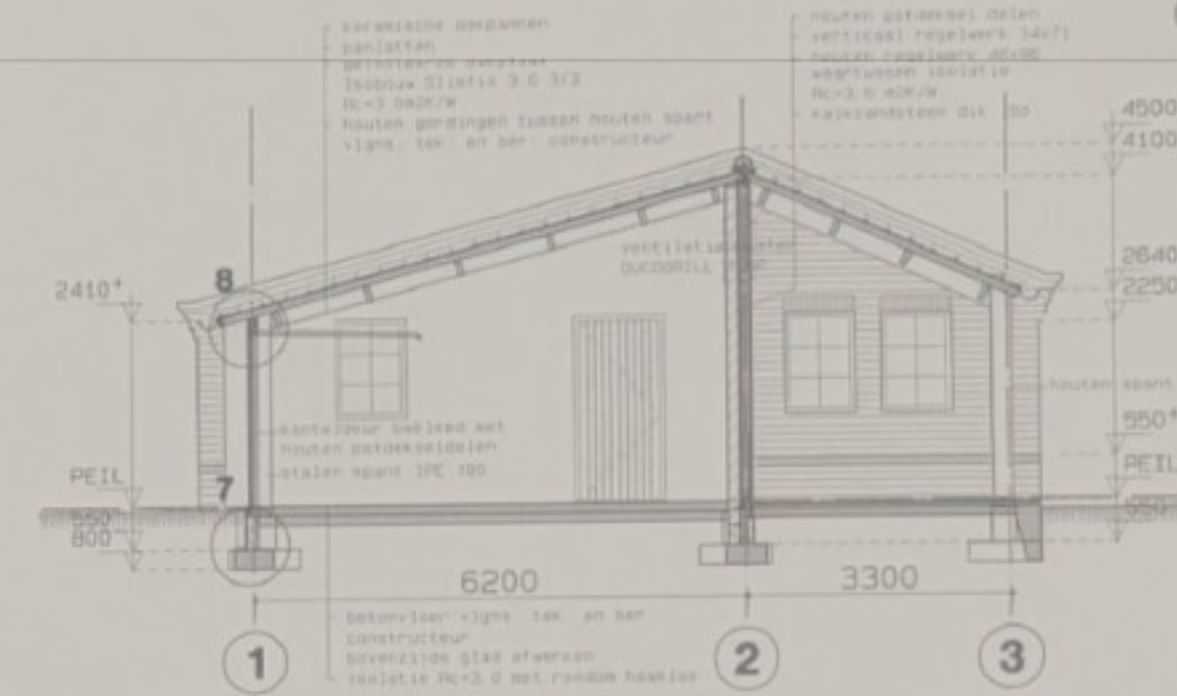

DOORSNEDE B

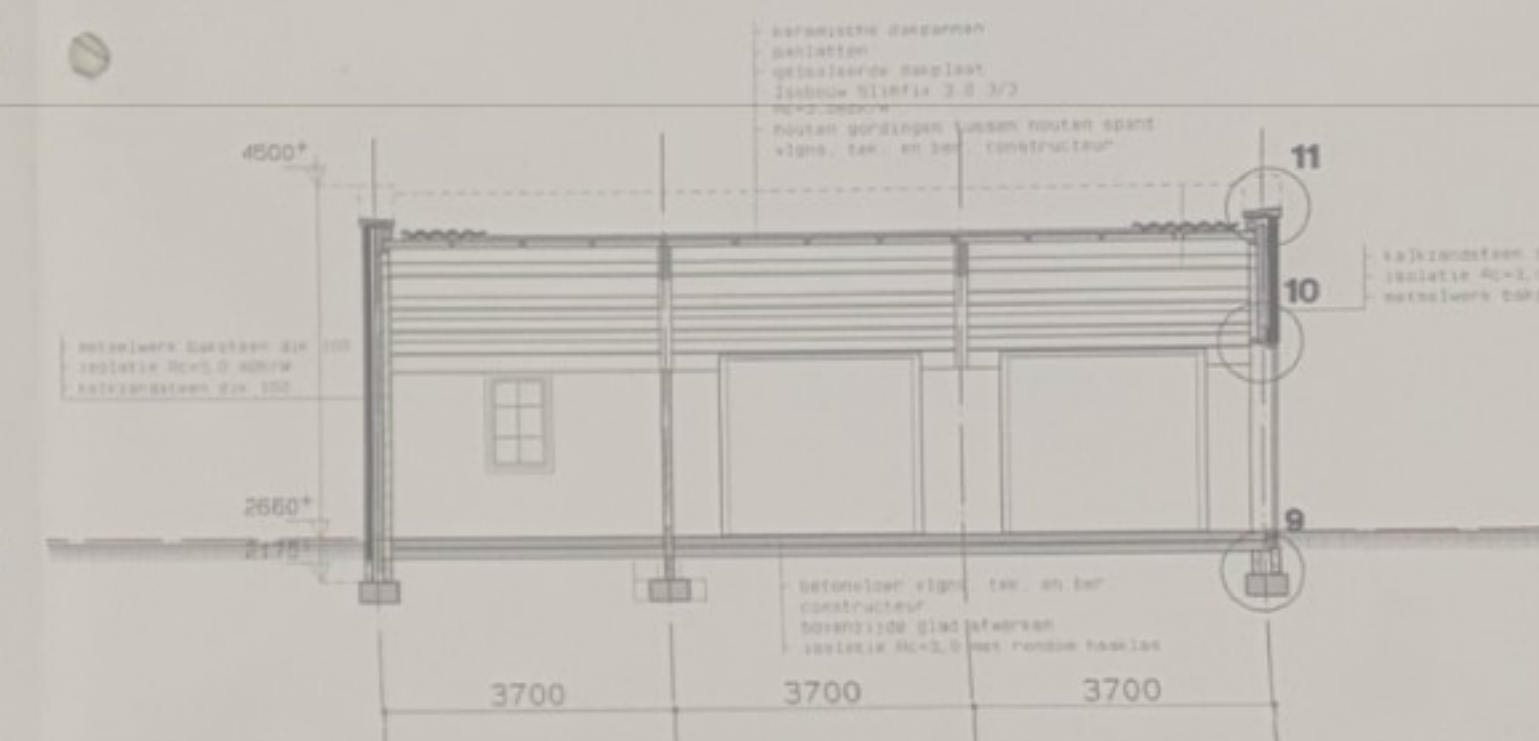

DOORSNEDE C

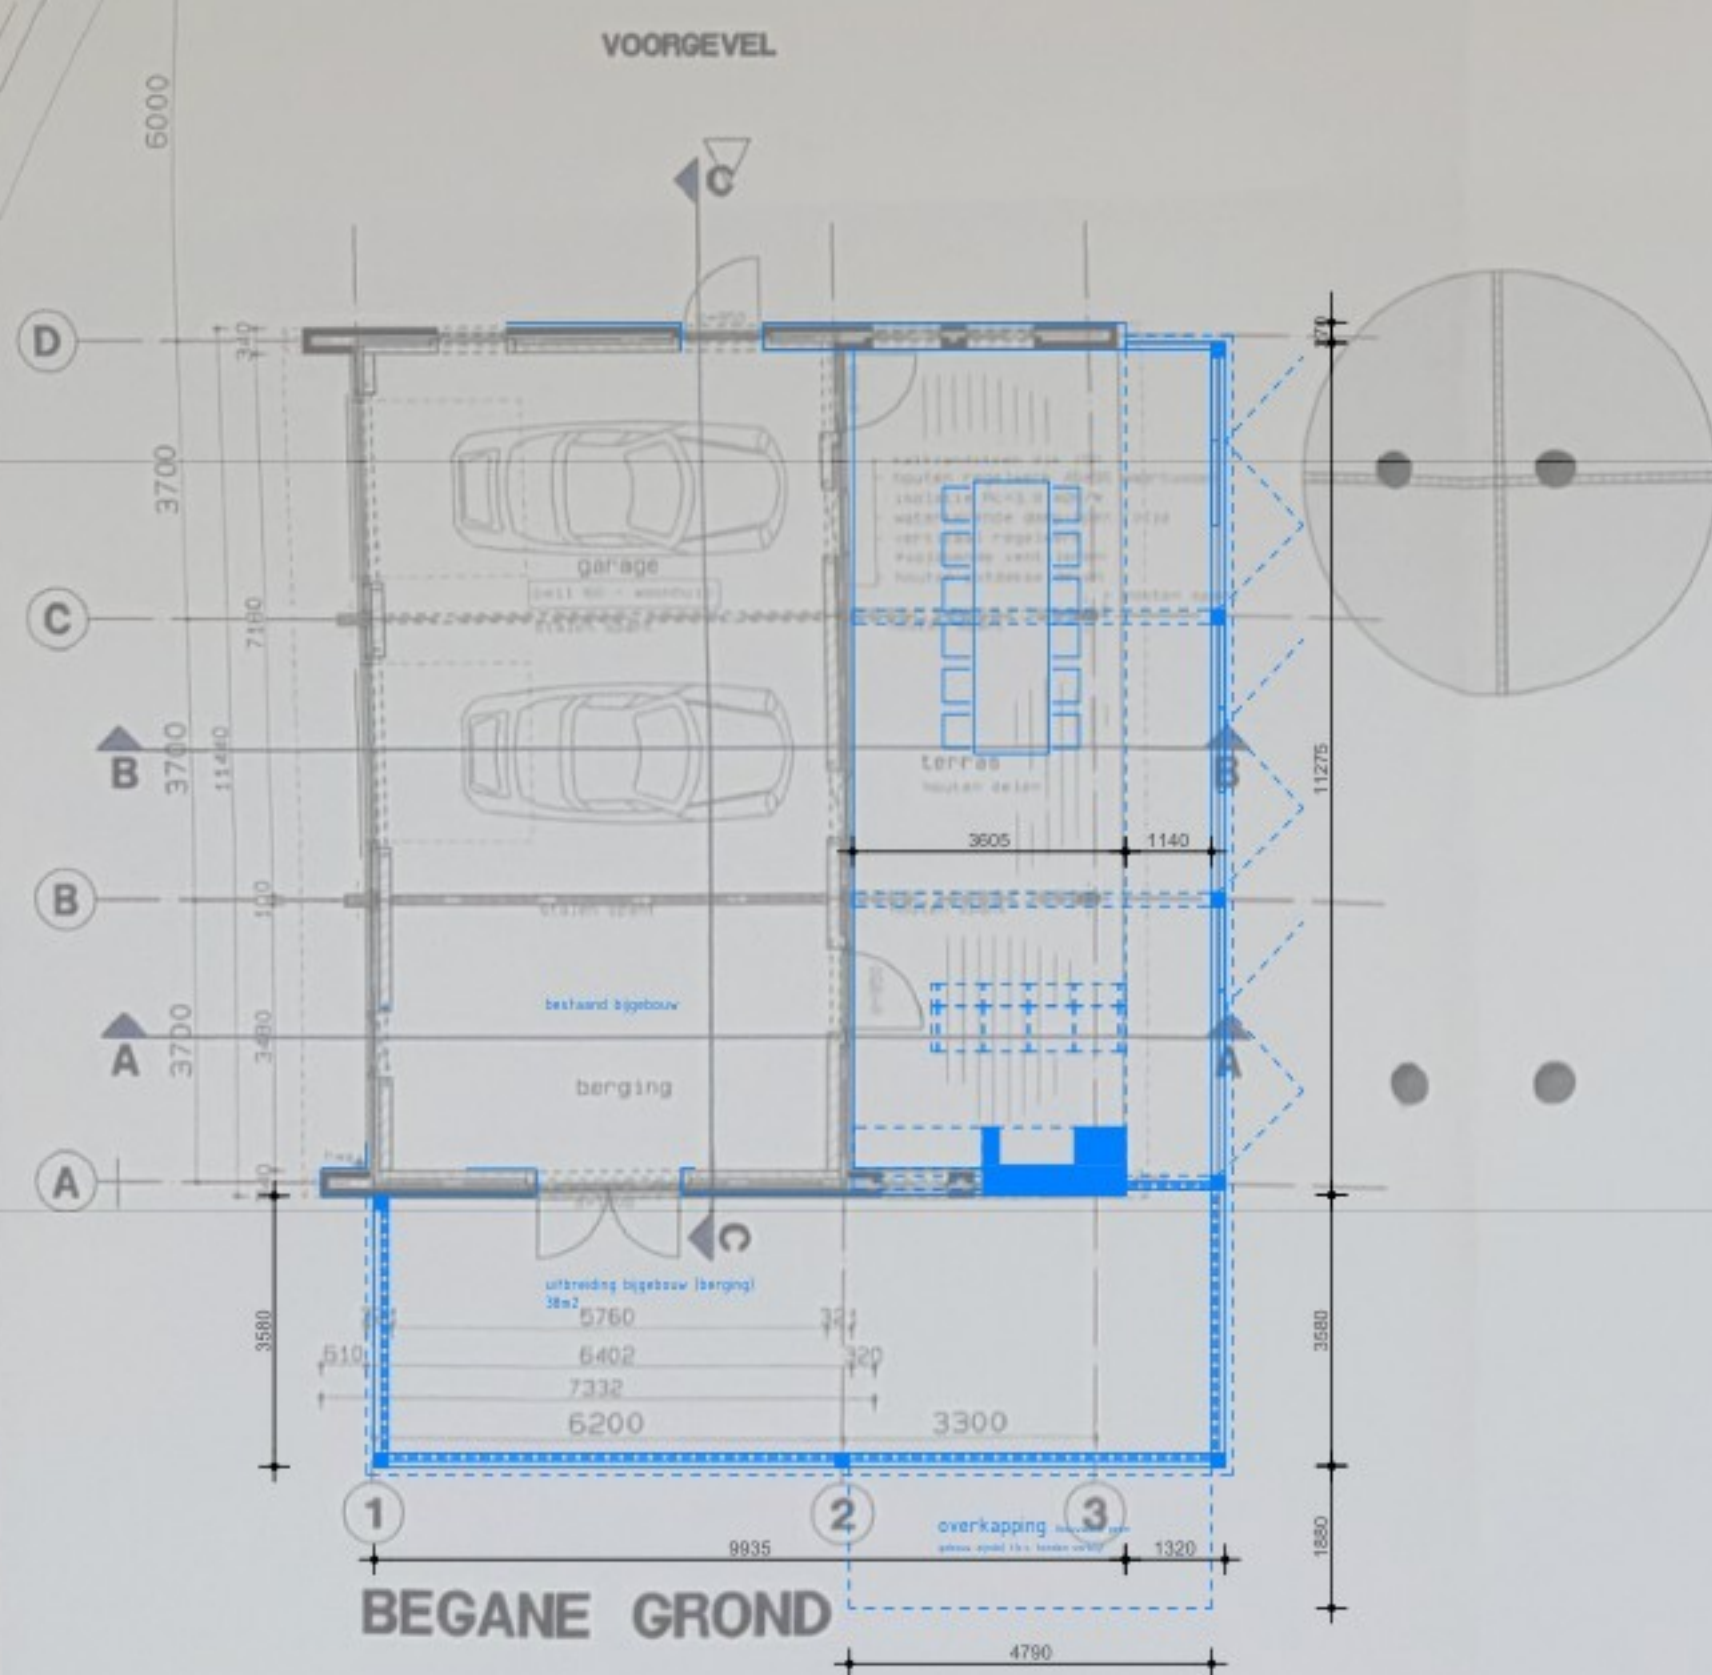


BEGANE GROND



DAKAANZICHT



SITUATIE

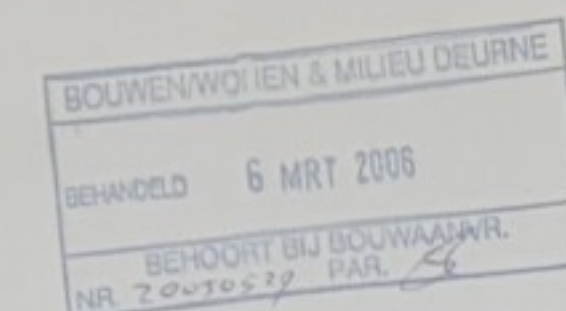

Behoort bij besluit van Burgemeester en Wethouders van Deurne van - 6 MRT 2006

RENVOL

MATERIALEN	AFKORTINGEN
metseiwerk baksteen	V ventilatierooster
metseiwerk betonsteen	MK meterkast
metseiwerk kalkzandsteen	HWL hemelwaterafvoer
isolatie	stdl. standleiding (geïsoleerd)
gewapend beton	d=900 dagmaat=900 enz.

050529
INGEKOMEN 11 JAN. 2006

MATEN IN HET WERK INMETEN EN CONTROLEREN
CONSTRUCTIE VLGN. TEK. EN BER. CONSTRUCTEUR
INSTALLATIE VLGN. TEK. EN BER. INSTALLATEUR

Uitbreiding bestaand bijgebouw
schaal 1:100
dd. 09-02-2026