
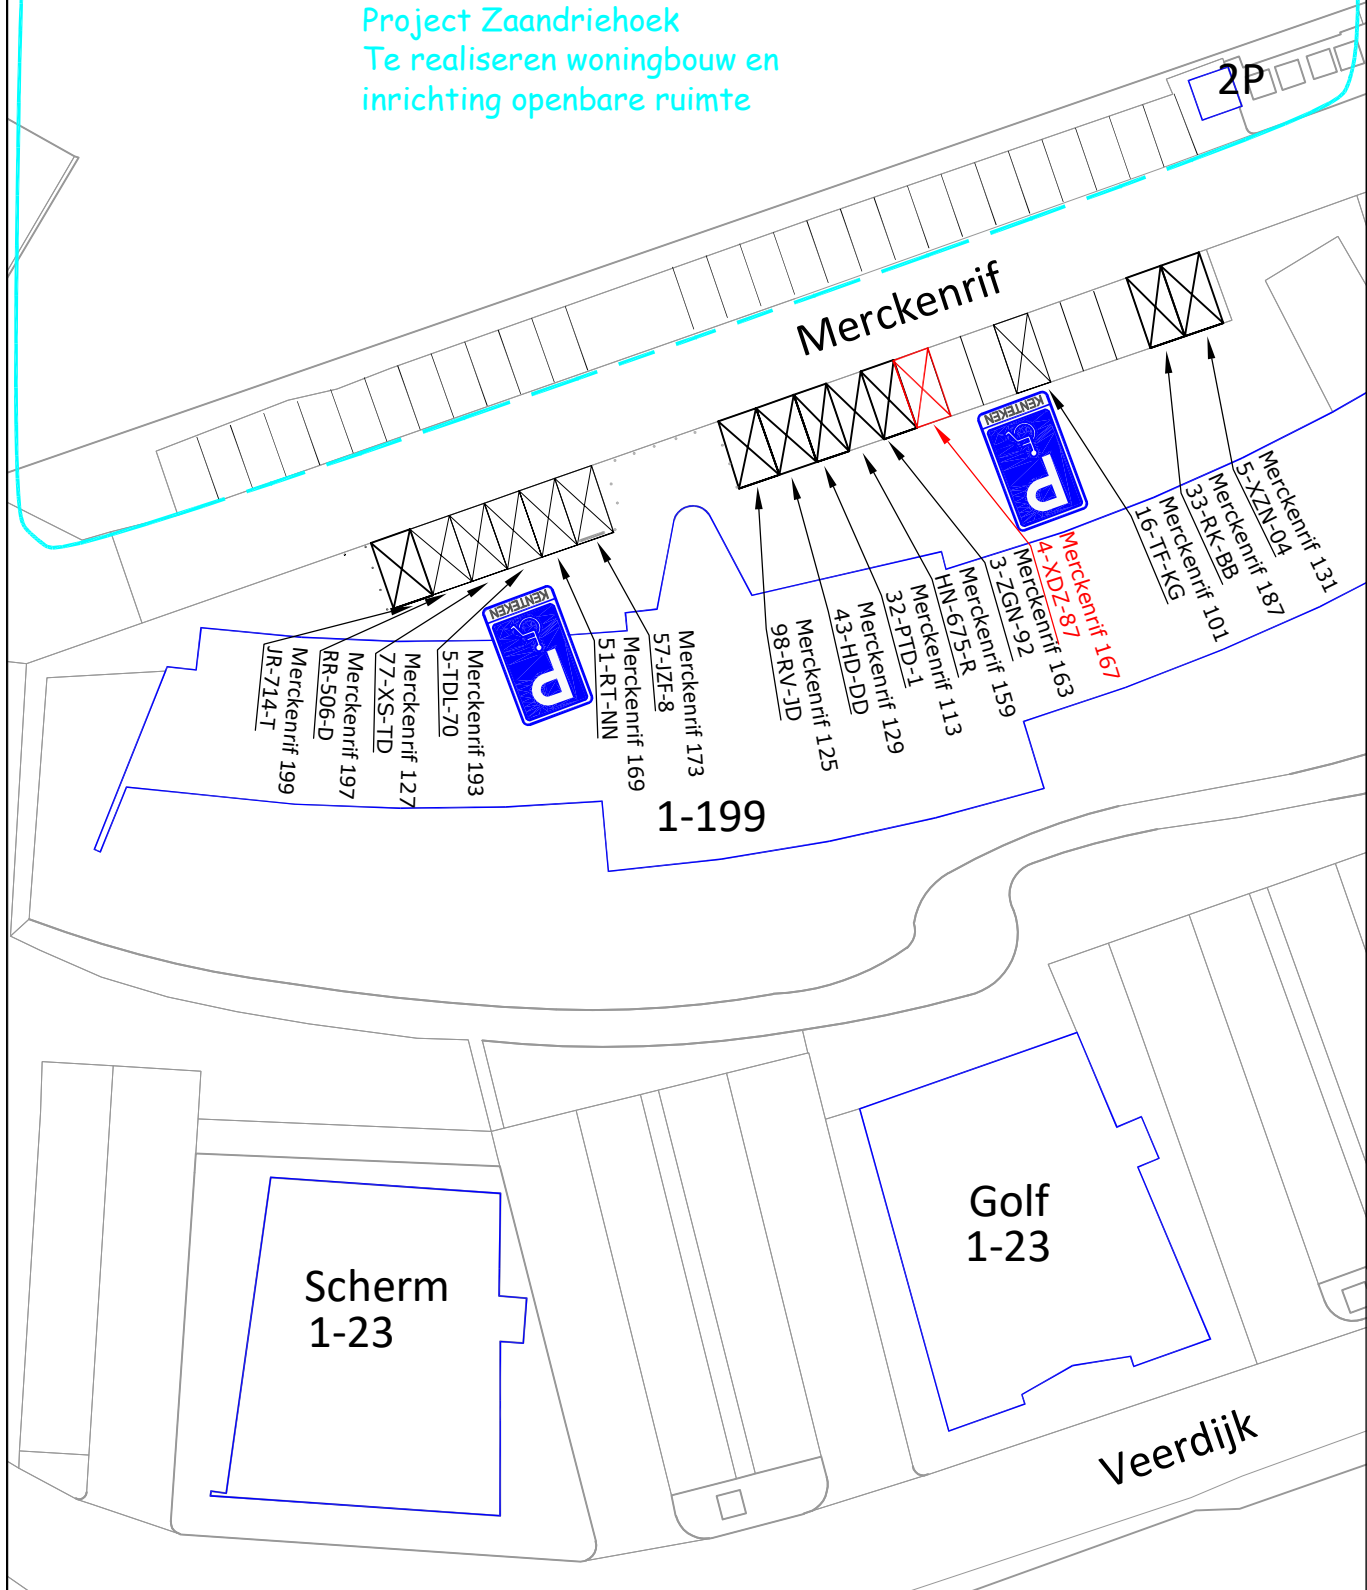


Project Zaandriehoek
Te realiseren woningbouw en
inrichting openbare ruimte

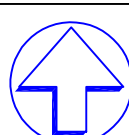

 Postbus 20 1530 AA WORMER antwoord@over-gemeenten.nl T075-6512100 - F075-6512244	SCHAAL : 1:500	GEWIJZIGD D.D.:
	DATUM : 17-11-2025	A
	GET. : MLE	B
	GEZ. : -	C
	FORM. : A4	
Tekening bij verkeersbesluit gehandicaptenparkeerplaats t.b.v. adres: Merckenrif 167 Wormer	BESTEK : -	
	JAAR : 2025	
	TEK NR. : GPP2025-021	