


het plaatsen van 3 peilbuizen in primaire waterkering DWK00288 thv Vaartweg 18 in Oosterhout

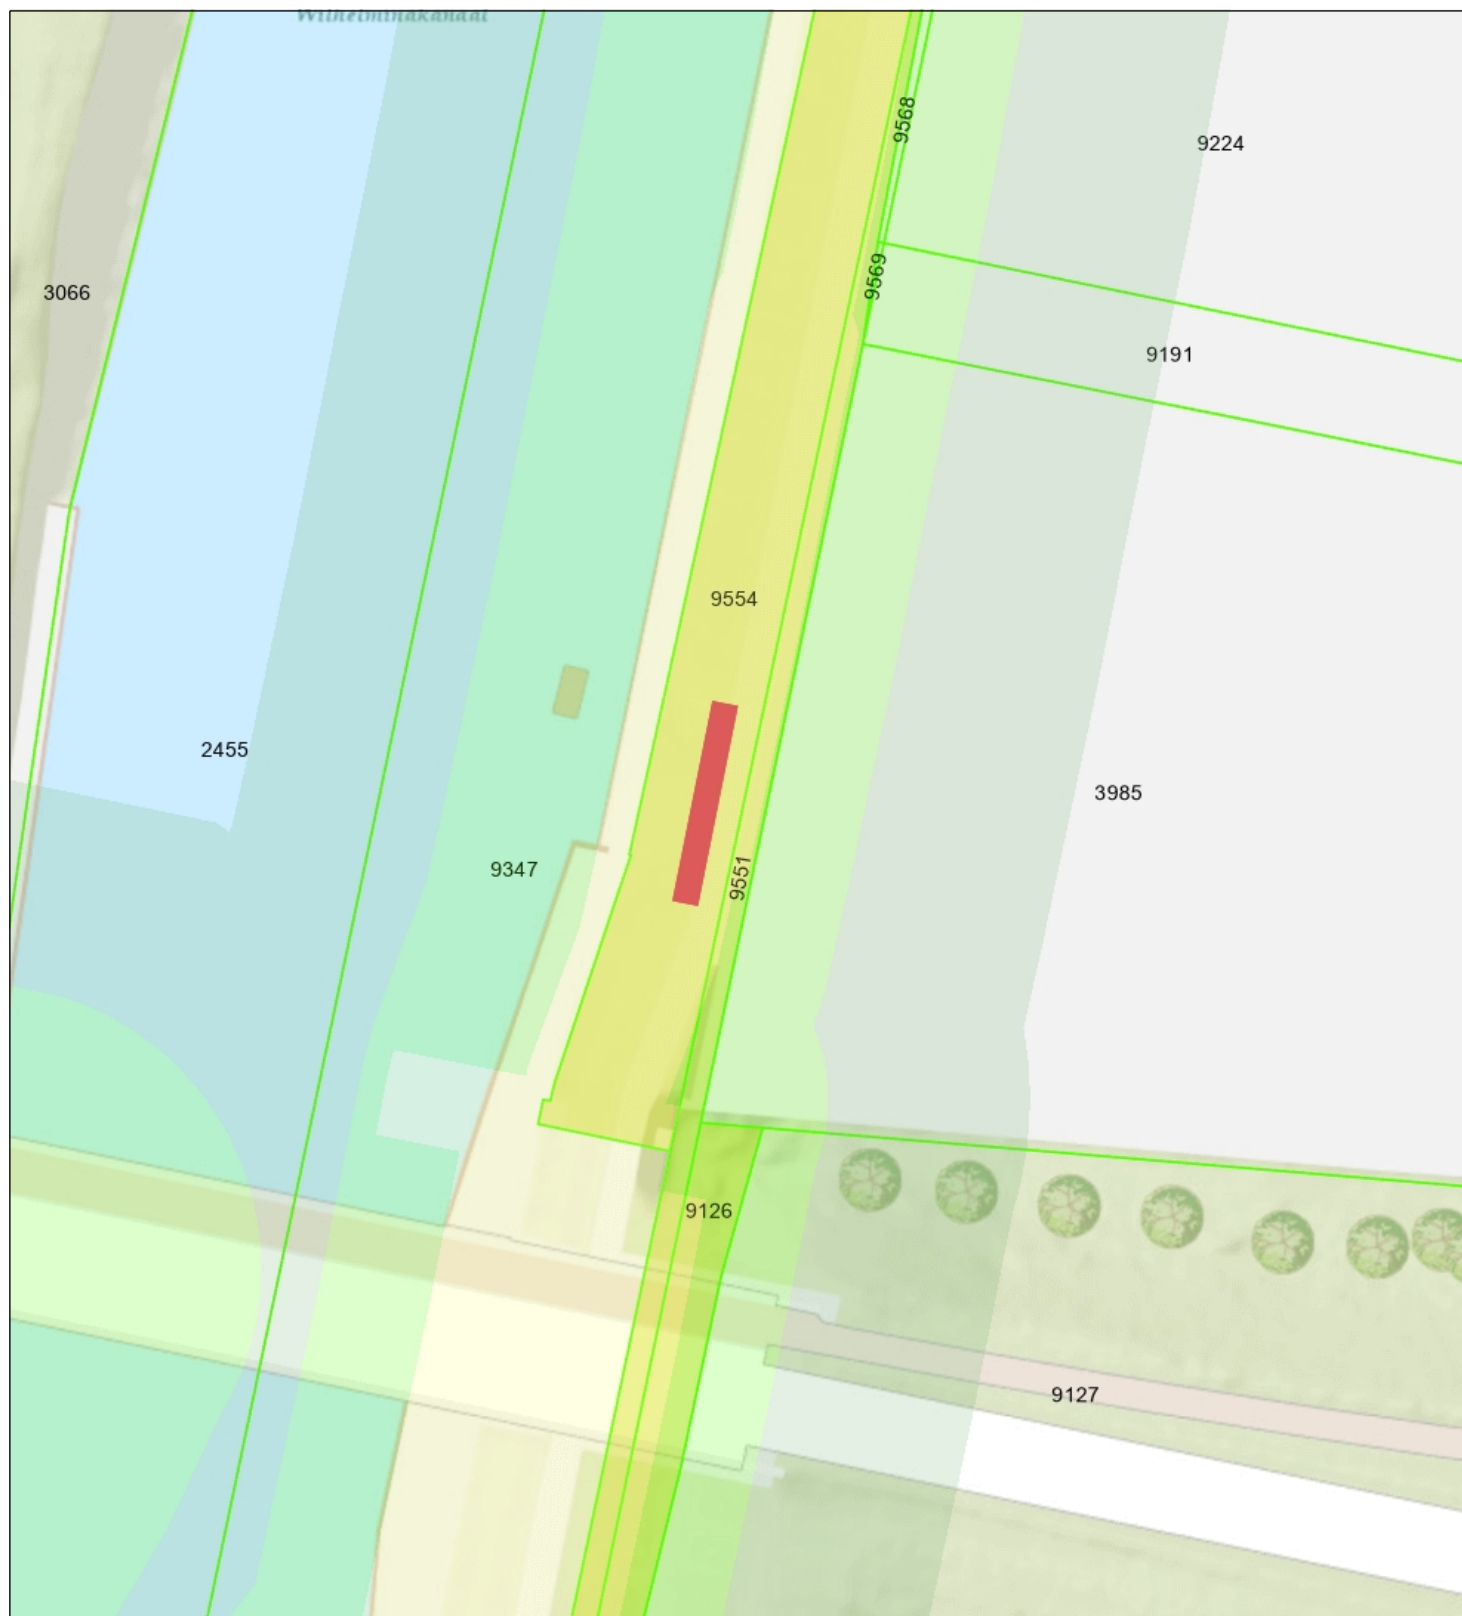

- Waterstaatwerk waterkering
- Beschermingszone waterkering
- Beschermingszone A
- Beschermingszone B
- Percelen
- Eigendom waterschap



Waterschap
Brabantse Delta



Naam/Proces:
0652994108-B

Datum: 03-02-2026

Formaat: A4

Schaal: 1:750