




KADASTRALE GEMEENTE: Deurne

SECTIE: V

NUMMER: 431

SCHAAL: 1:1000

SITUATIE BESTAAND

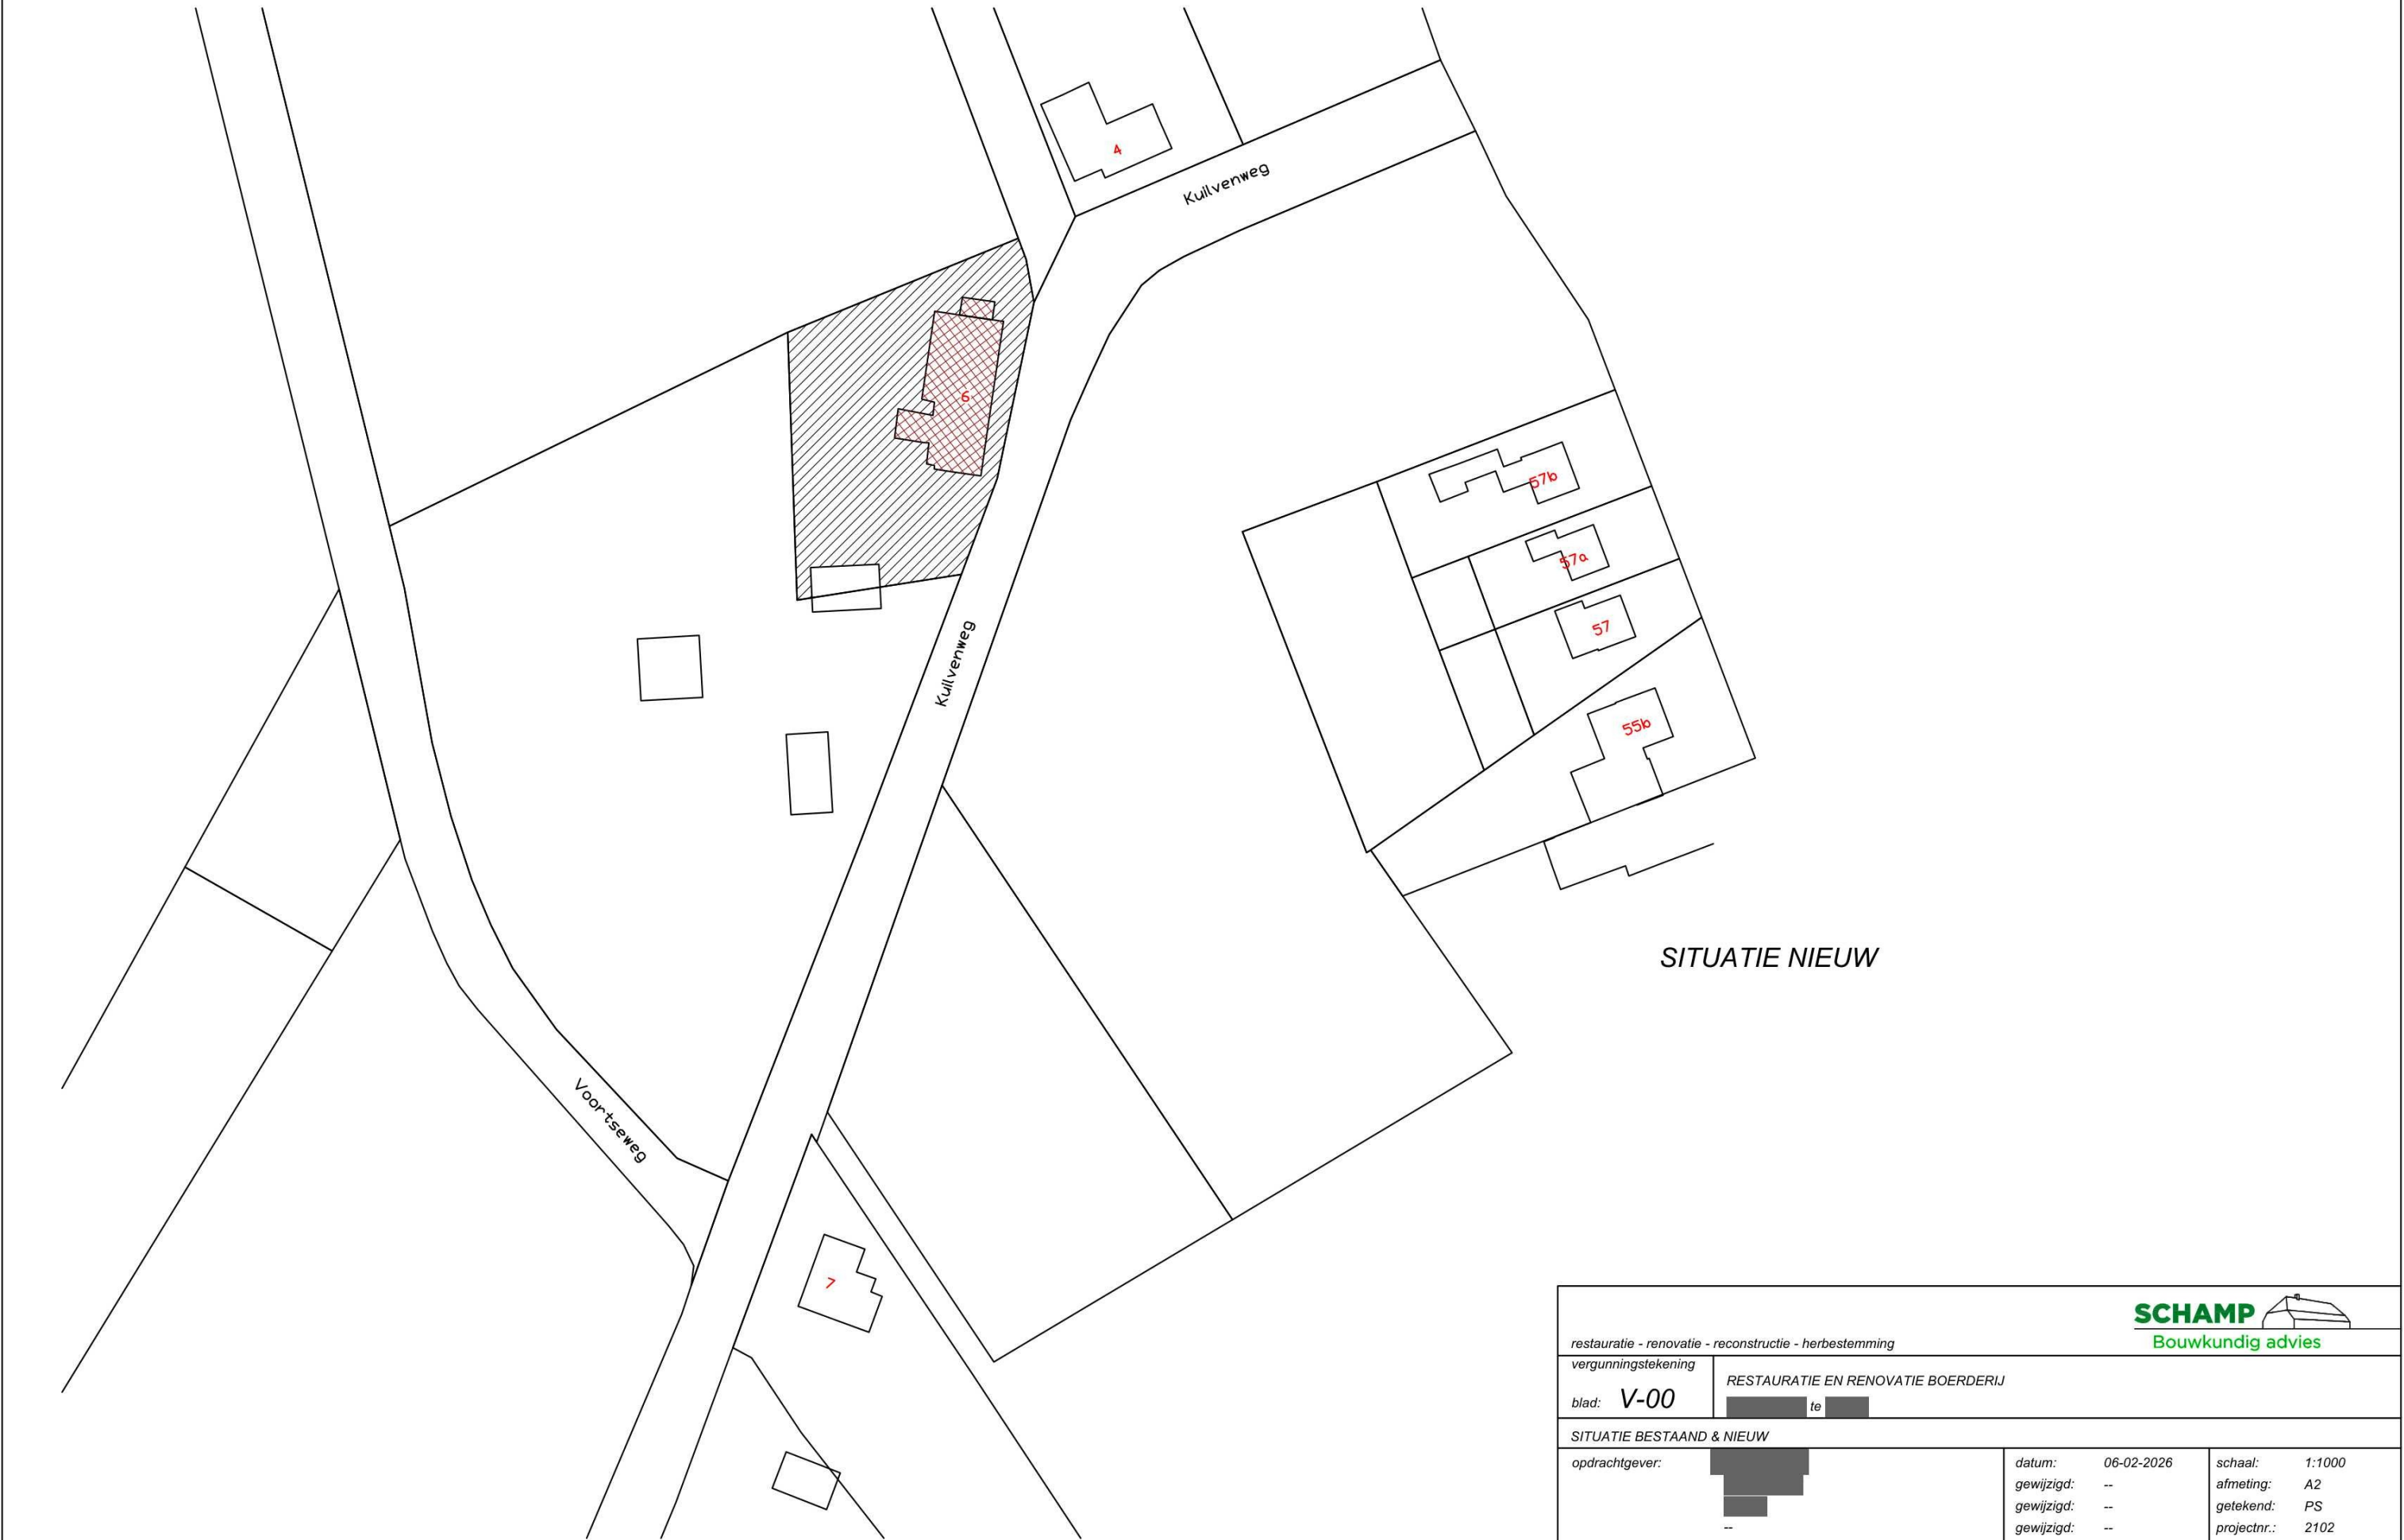

SITUATIE NIEUW

restauratie - renovatie - reconstructie - herbestemming vergunningstekening blad: V-00		SCHAMP Bouwkundig advies RESTAURATIE EN RENOVATIE BOERDERIJ	
SITUATIE BESTAAND & NIEUW opdrachtgever:		datum: 06-02-2026 gewijzigd: -- gewijzigd: -- gewijzigd: -- schaal: 1:1000 afmeting: A2 getekend: PS projectnr.: 2102	