


Aanleggen stuw in zonering reg.wk en in a-water

thv Zeedijk te Etten-Leur

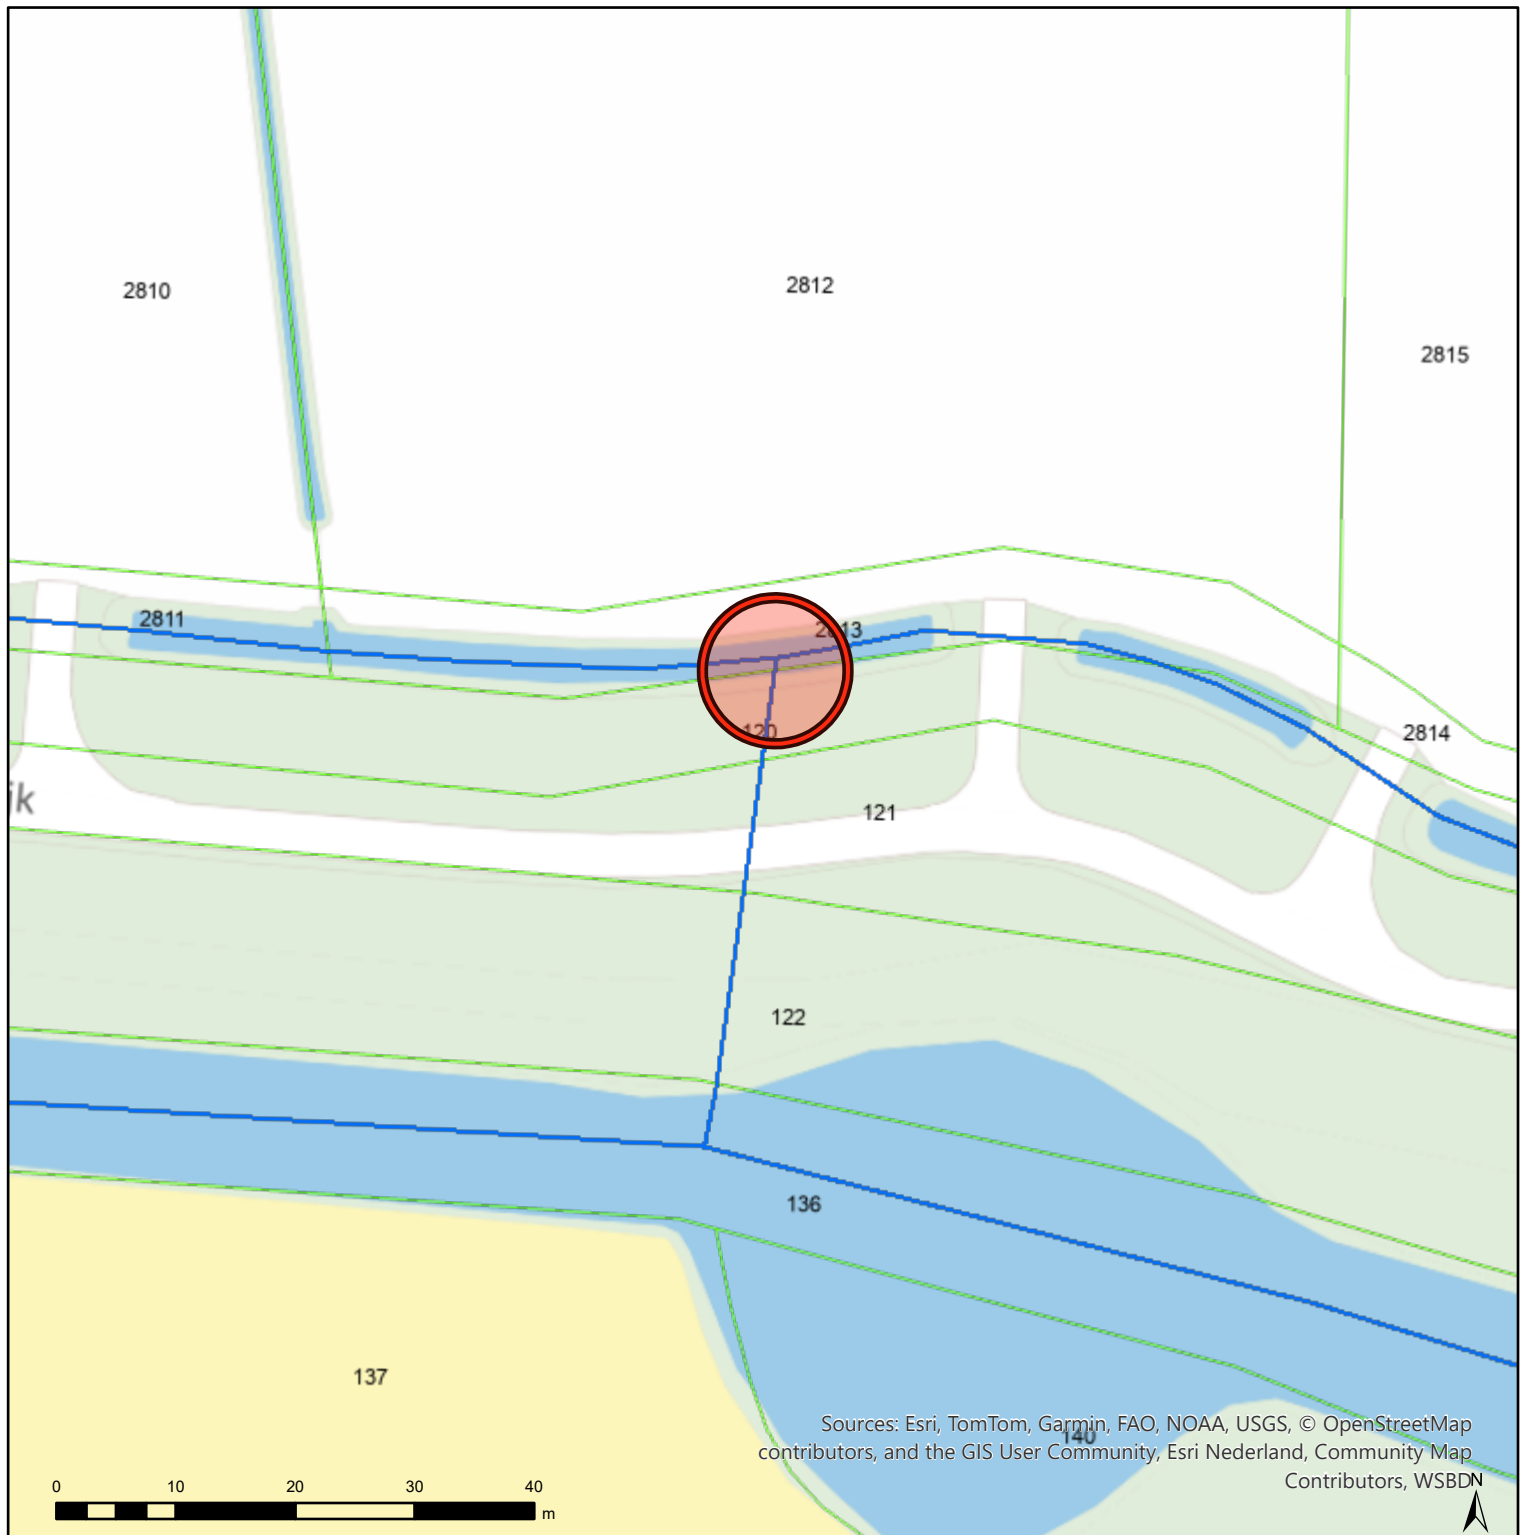

3140 Waterlopen en Kunstwerken

— Categorie A waterloop BHR


Waterschapsgrens

Kadaster

Perceelnummers

Percelen

Topo

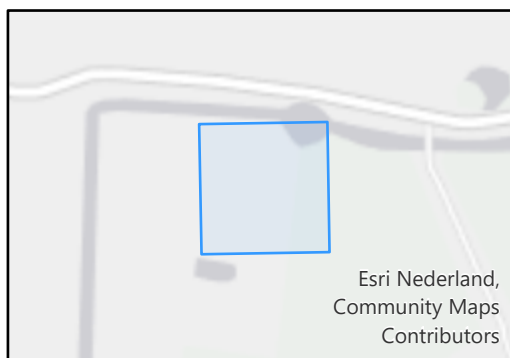

Naam/Proces:

Tekening nummer: 0652970602-A

Formaat: A4

Schaal: 1 : 1000

Datum: 13.02.2026