


Dwarsdoorsnede: huidige instroombak die vervangen gaat worden op dezelfde locatie door een zelfde maat instroombak met stuw (type HCSOK)

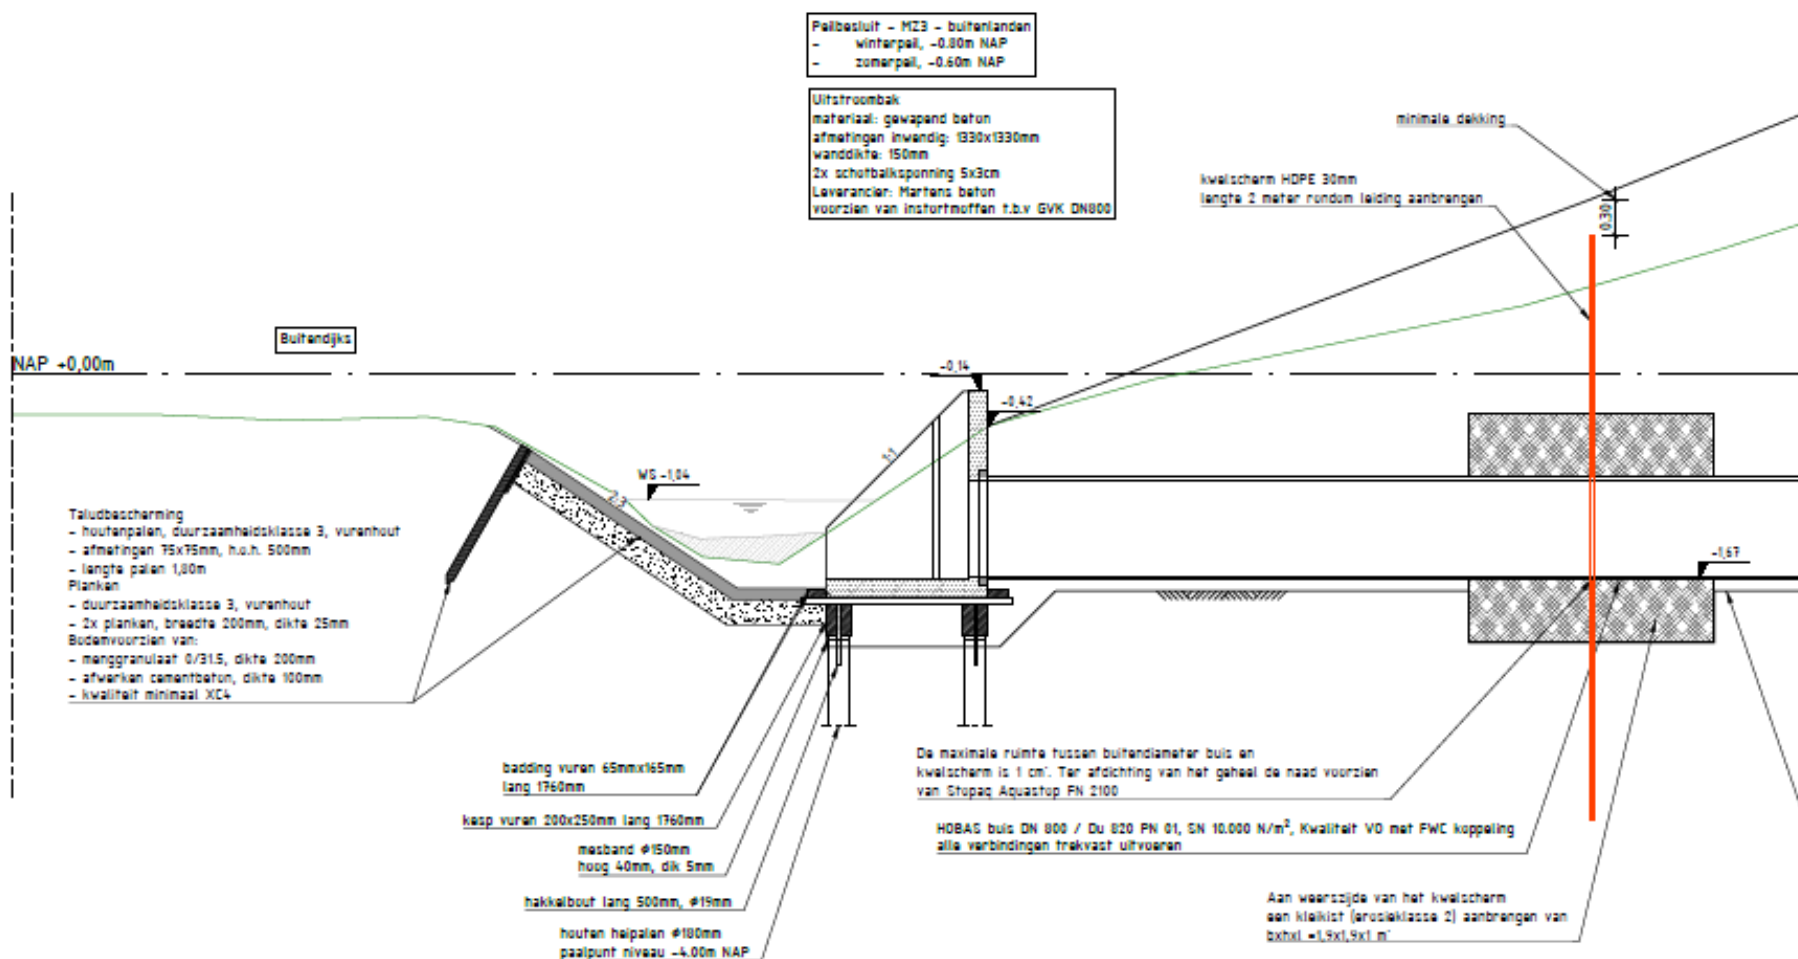

Tekening nummer: 0652970602-C2