



Gewijzigde situatie
Hellerweg 19
Schaal 1 : 500


- 1. Bedrijfswoning
- 2. Schuur
- 3. Garage
- 4. schuilstal vee

- 5. Garage / berging / machine's
- 6. Opslag / bewaarloods akkerbouw
- 7. werkplaats
- 8. Zuivelverwerking
- 9. mestilo ongewijzigd.
- 10.hooi- en stro opslag

Bestaande situatie
Hellerweg 19
Schaal 1 : 500

- 1. Bedrijfswoning
- 2. Schuur
- 3. Garage
- 4. Stal 78 vleeskalveren ongewijzigd

- 5. Stal 25 melkkoeien, 14 jongvee ongewijzigd
- 6. Stal 48 vleeskalveren, 80 jongvee ongewijzigd
- 7. Koeienstal (nog te realiseren) 35 melkkoeien
- 8. Koeienstal 65 melkkoeien, ventilatie door open nok
- 9. mestilo ongewijzigd.
- 10.Nieuwe koeienstal 60 melkkoeien, ventilatie door open nok. In het voorste gedeelte melkverwerking

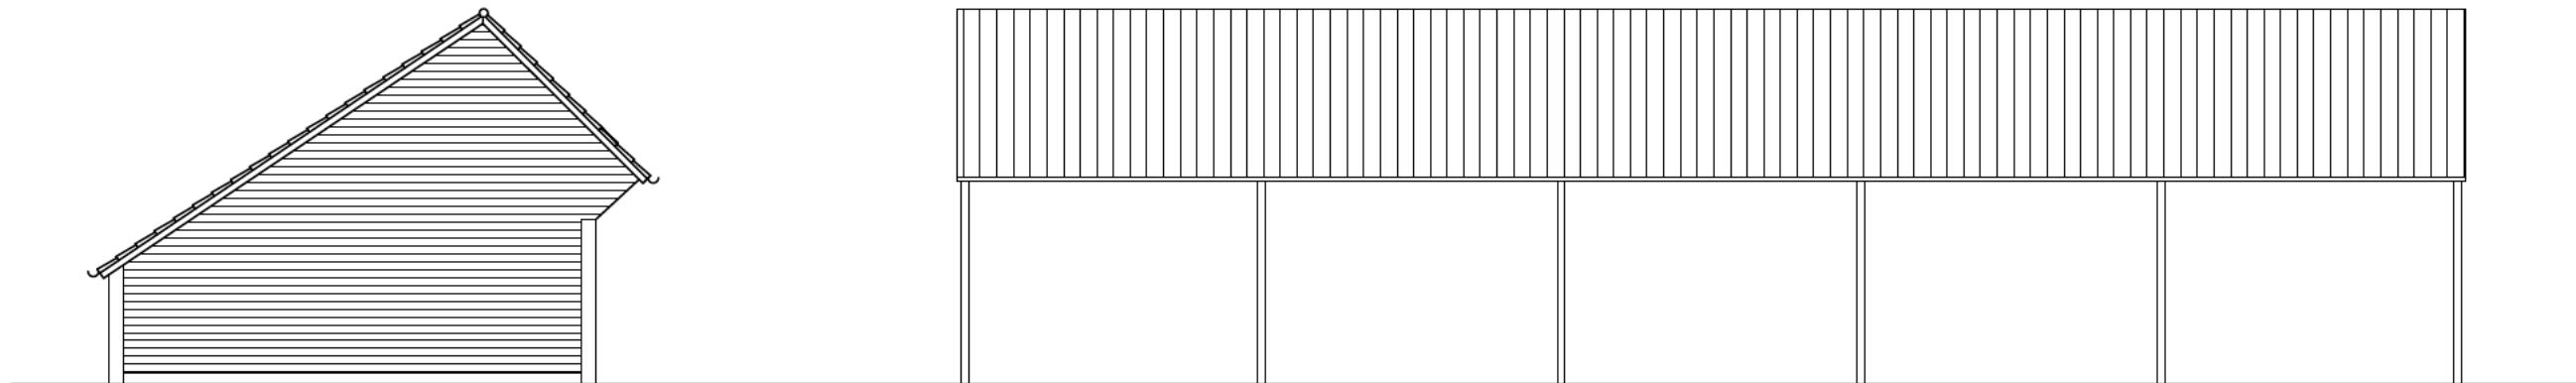

idee schuilstal vee. Dak en beide topgevels dicht,
en de beide lange zijden open.

Wijzigen indeling Hellerweg 19 te Putten	
	Formaat : A1
	Schaal : 1 : 500
	Get.:
INDELING	Datum : 17 februari 2025
	Gewijzigd : 28 november 2026