


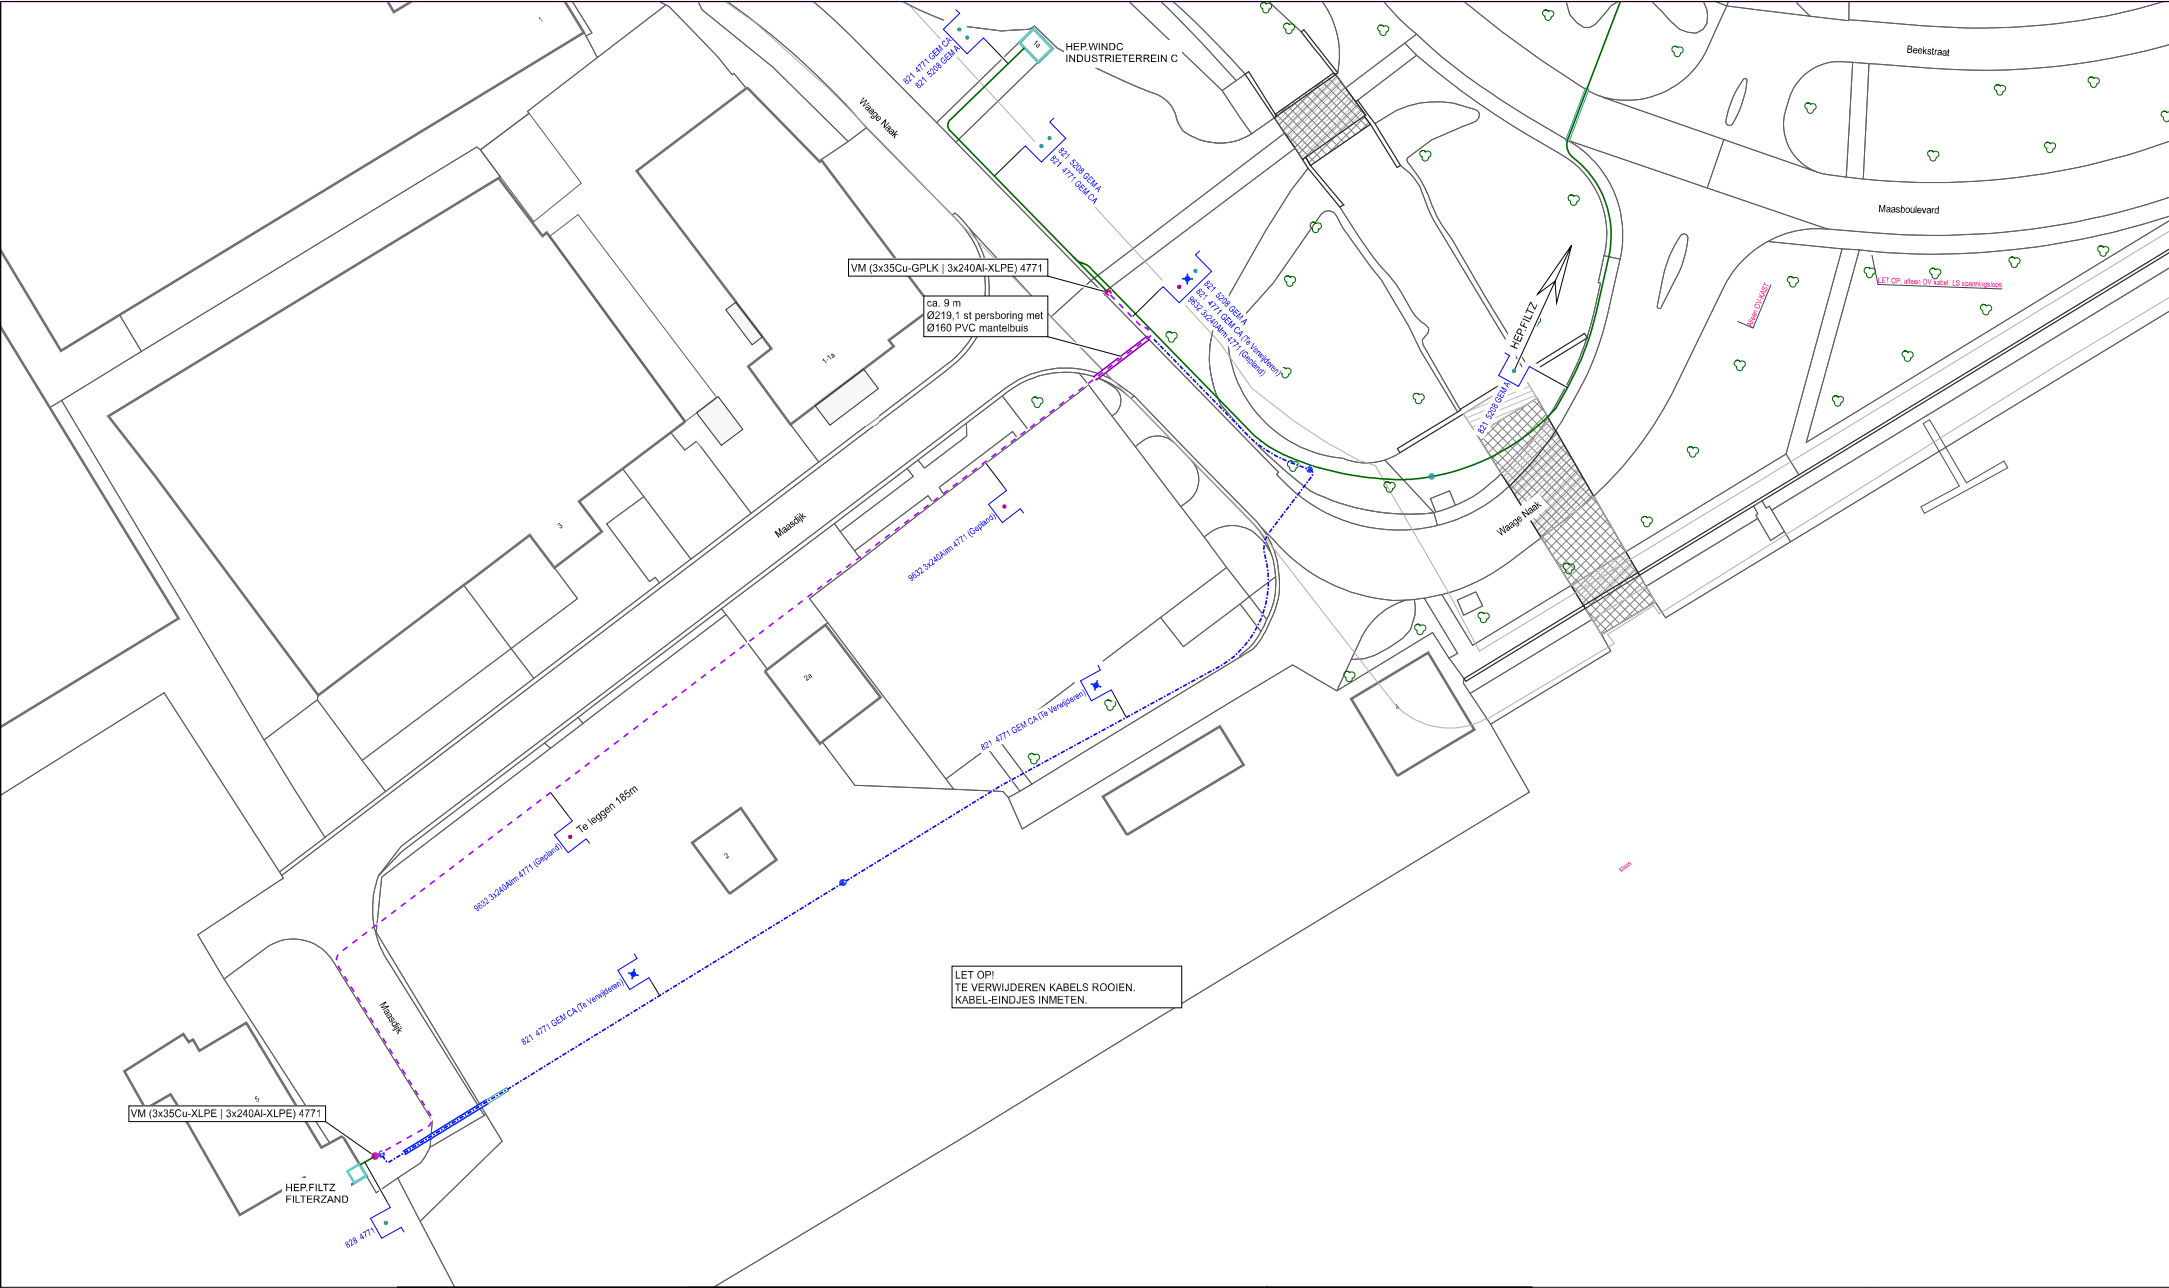

KABEL-CODERING		KABEL-STATUS		symbool	omschrijving	Omschrijving : REC: Verleggen LS/MS-Tracé Maasdijk 2a, Wessem								SAP netwerkplan : 30221347		
CODE	VERKLARING	SYMBOOL	OMSCHRIJVING			Status : Projecttekening aangemaakt								SAP projectdefinitie : M.19546		
9632	3x240.0 Al/m YMeKvvalkwld Fca		te verwijderen		Kabel - in bedrijf	1880-35225	1885-35225	1889-35225	1895-35225	1900-35225				Synfrnummer :	Ontwerp door :	
821	3x35.00 Cu GPLK		in bedrijf		Kabel - te verwijderen	1880-35200	1885-35200	1889-35200	1895-35200	1900-35200	1905-35200				Tekening nr. : M.19546 MS	Projecttek. Aangem. : 26/09/2025
828	3x35.00 Curs YMeKvvalkwld		gepland		Kabel - gepland	1880-35175	1885-35175	1889-35175	1895-35175	1900-35175	1905-35175				Projecttek. Gewijzigd :	
						1880-35150	1885-35150	1889-35150	1895-35150	1900-35150	1905-35150				A2 Schaal: 1:500	Datum plot: 13/10/2025
						1880-35125	1885-35125	1889-35125	1895-35125	1900-35125	1905-35125				Limburg Noord Afd. A, E & I	
						1880-35100	1885-35100	1889-35100	1895-35100	1900-35100	1905-35100				Heierkerkweg 3 5928 RM VENLO	

