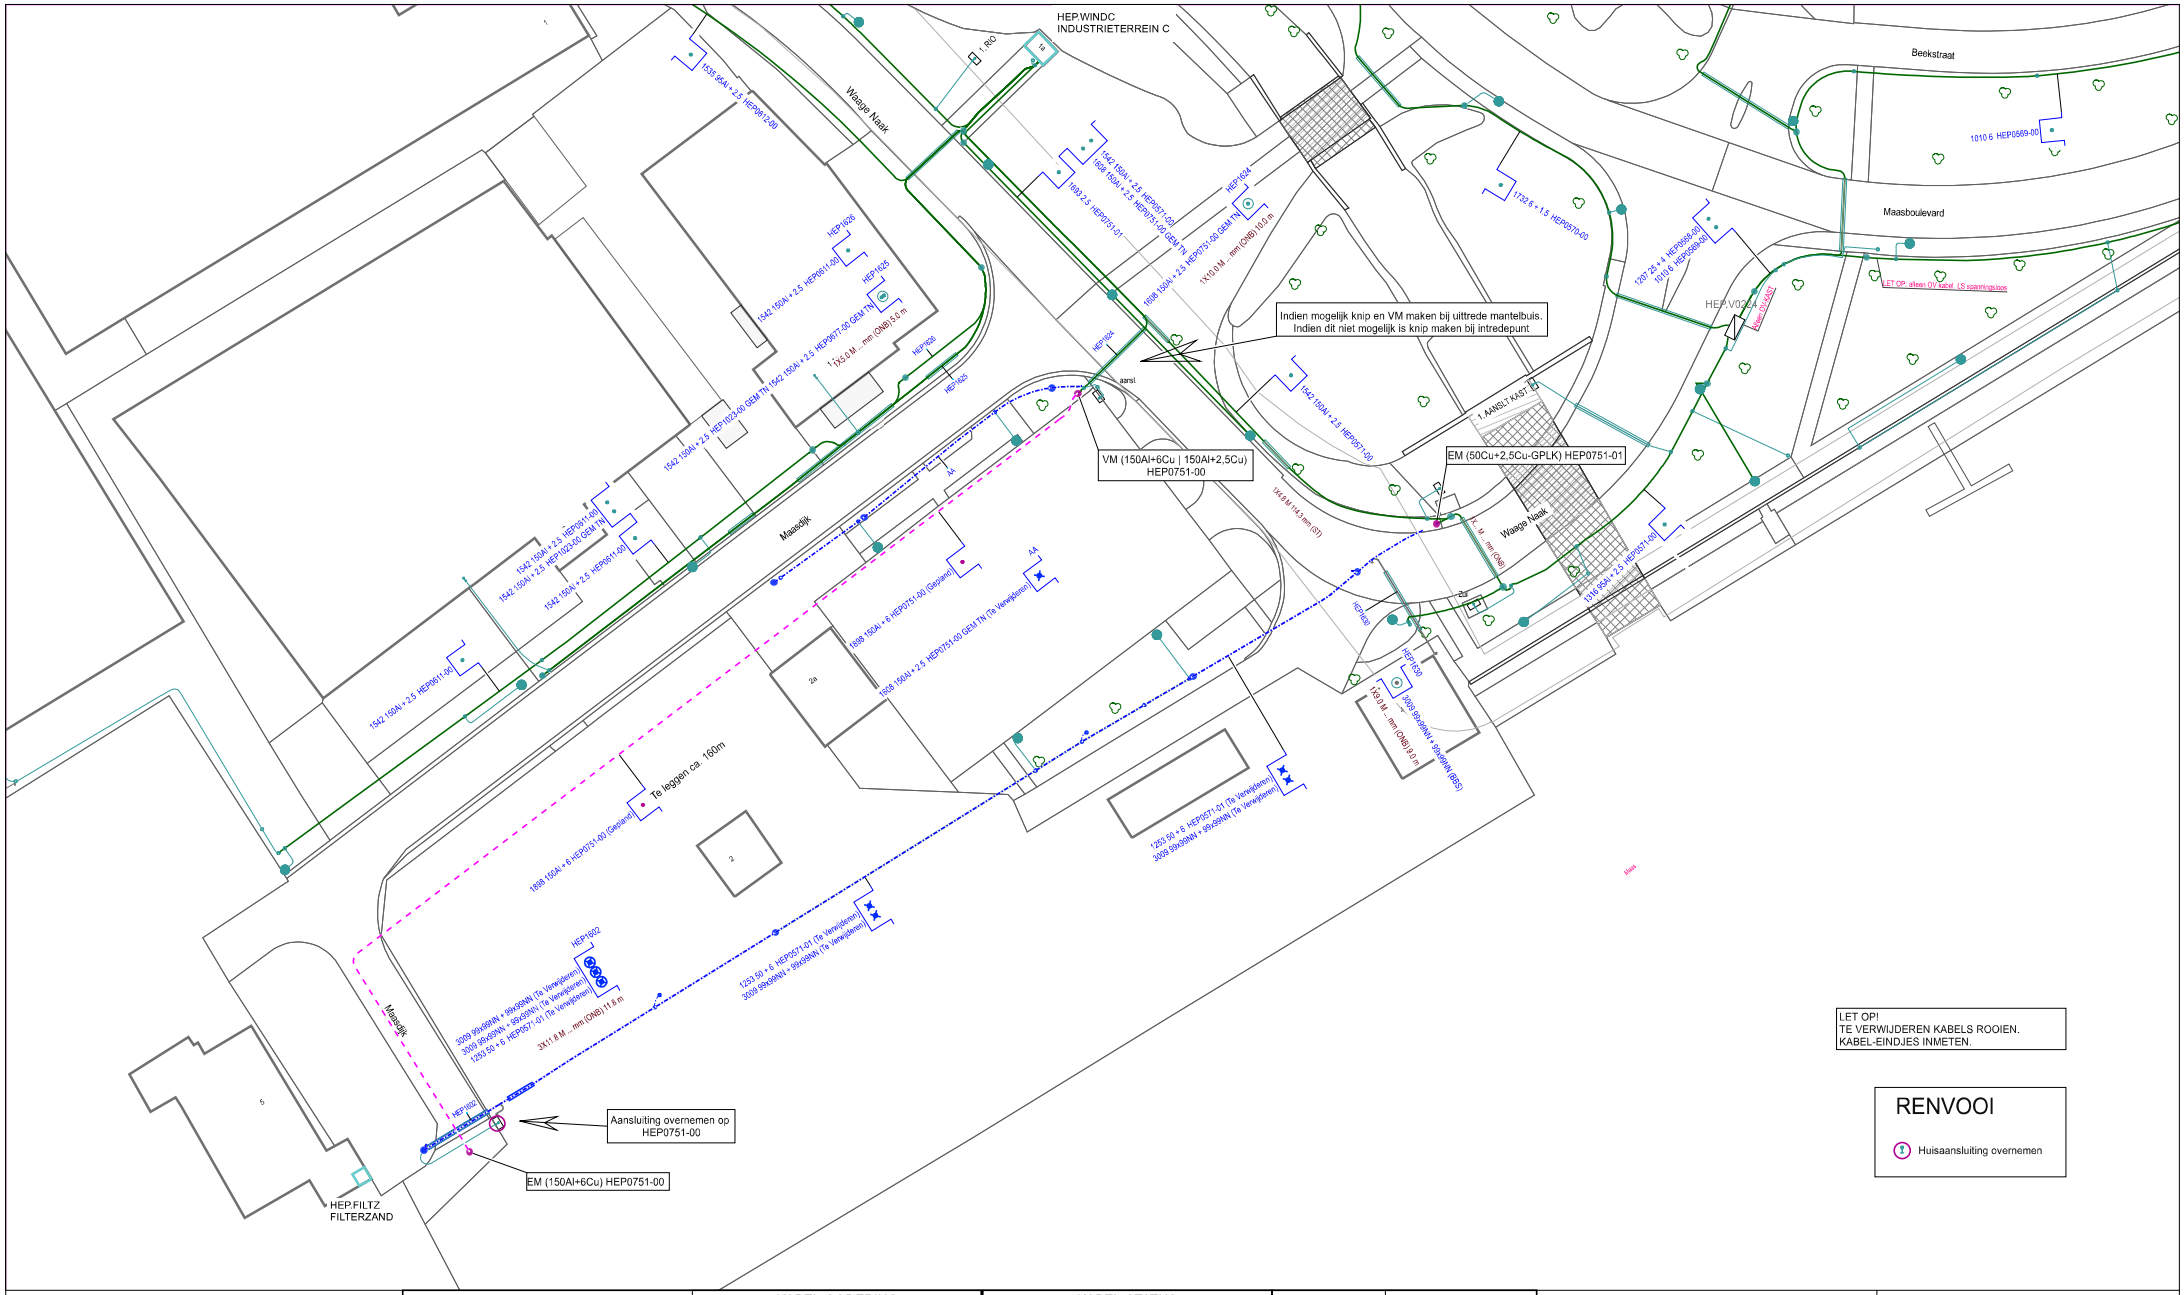

KABEL-CODERING

CODE	VERKLARING
1898	4x150.0 Al + 4x6.000 Cu V-VMvKhsas Eca
1253	4x50.00 Cu + 4x6.000 Cu GPLKh
3009	99x99.00 NN + 99x99.00 NN NN
1608	4x150.0 Al + 4x2.500 Cu V-VMvKhsas
1542	4x150.0 Al + 4x2.500 Cu VMvKhas
1010	4x6.000 Cu VO-YMvKas
1207	4x25.00 Cu + 4x4.000 Cu GPLKh
1535	4x95.00 Al + 4x2.500 Cu VMvKhas
1316	4x95.00 Al + 4x2.500 Cu VG-VMvKh
1693	4x2.500 Cu YMvKas
1732	4x6.000 Cu + 4x1.500 Cu YMvKhas

KABEL-STATUS

SYMBOOL	OMSCHRIJVING
	te verwijderen
	in bedrijf
	buiten bedrijf schroot
	gepland

symbool	omschrijving
	OV Aansluiting - in bedrijf
	LS/OV Kast - in bedrijf
	Kabel - in bedrijf
	Kabel - buiten bedrijf schroot
	Kabel - te verwijderen
	Kabel - gepland

Omschrijving : REC: Verleggen LS/MS-Tracé Maasdijk 2a, Wessem

Status : Projecttekening aangemaakt

	1885-35225	1890-35225	1895-35225	1900-35225	
1880-35200	1885-35200	1890-35200	1895-35200	1900-35200	1905-35200
1880-35175	1885-35175	1890-35175	1895-35175	1900-35175	1905-35175
	1885-35150	1890-35150	1895-35150	1900-35150	1905-35150
			1895-35125	1900-35125	1905-35125
			1895-35100	1900-35100	1905-35100

SAP netwerkplan	: 30221347
SAP projectdefinitie	: M.19546
Synfranummer	:
Ontwerp door	:
Tekening nr.	: M.19546 LS
Projecttek. Aangem.	: 26/09/2025
Projecttek. Gewijzigd	:
A2 Schaal: 1:500	Datum plot: 13/10/2025

Limburg Noord Afd. A, E & I
Heierkerkweg 3
5928 RM VENLO

ENEXIS