


detail 1:  
Locatie werkvak

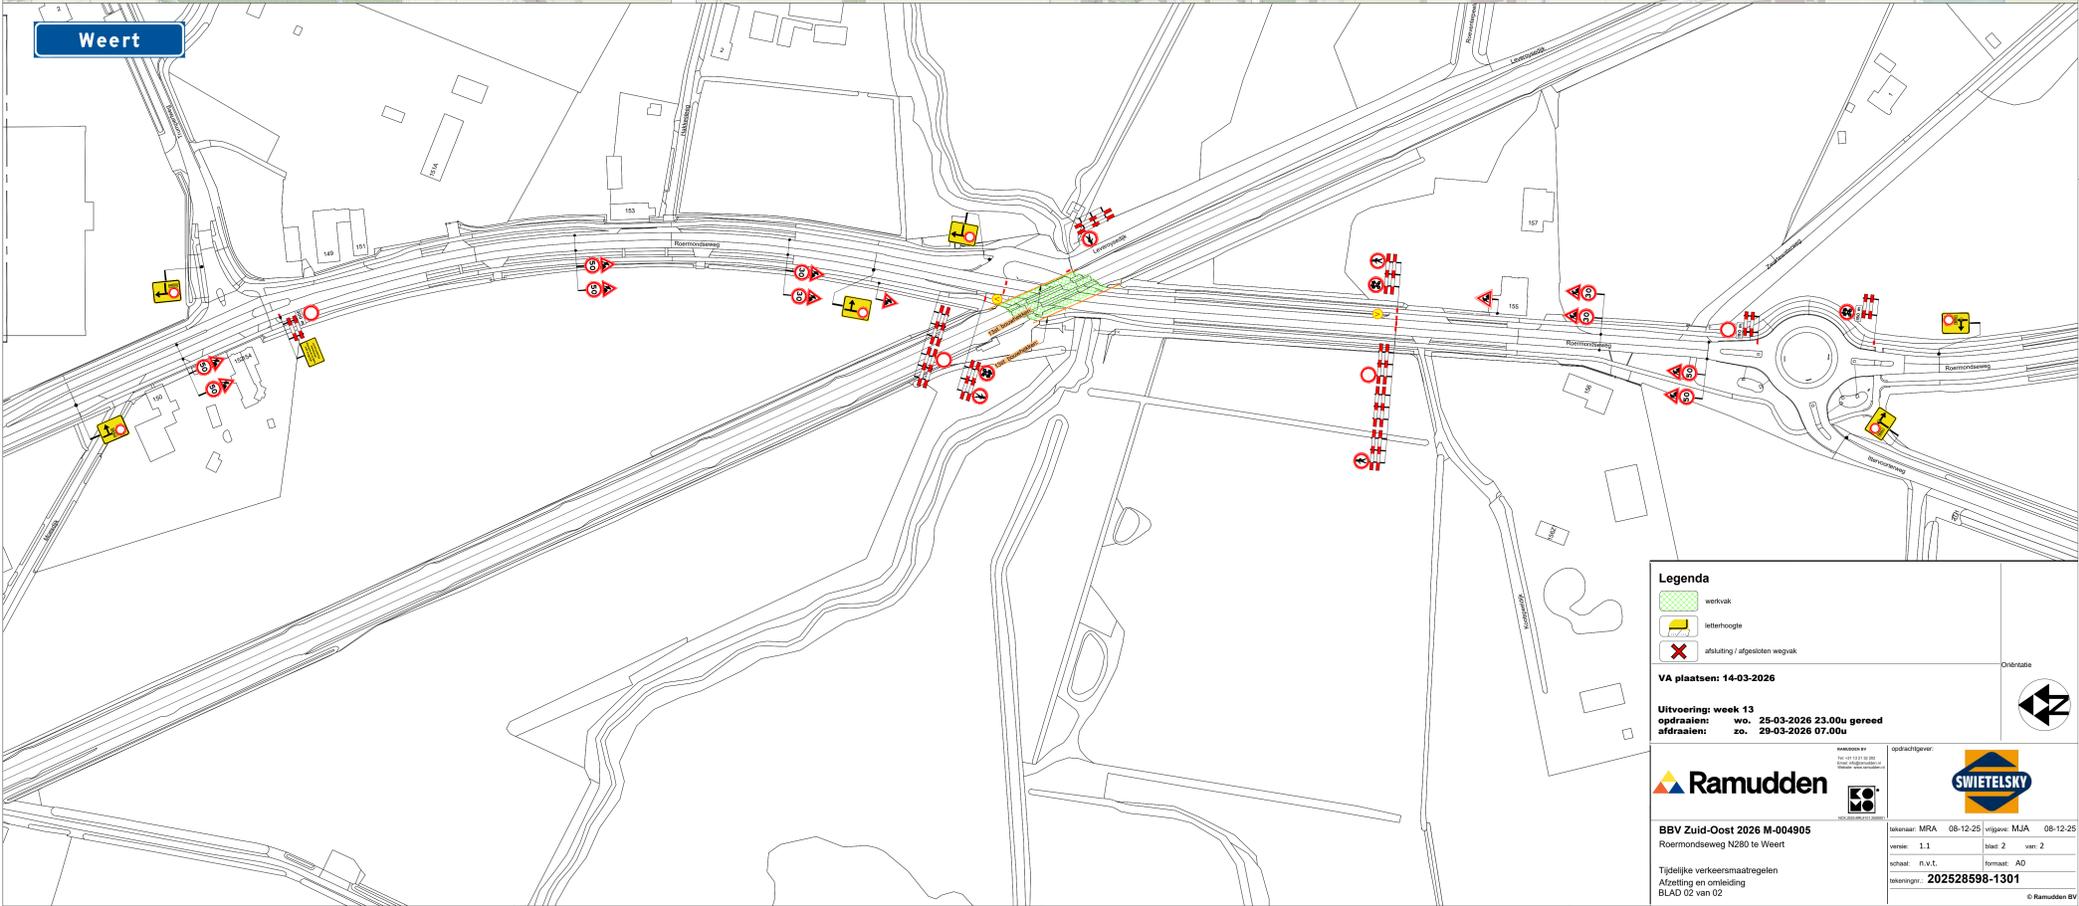

**Legenda**

- werkvak
- letterhoogte
- afsluiting / afgesloten wegvak

VA plaatsen: 14-03-2026

Uitvoering: week 13  
opdraaien: wo. 26-03-2026 23.00u gereed  
afdraaien: zo. 29-03-2026 07.00u

**Ramudden**

BBV Zuid-Oost 2026 M-004905  
Roermondsseweg NZ60 te Weert

Tijdelijke verkeersmaatregelen  
Afzetting en omleiding  
BLAD 02 van 02

Ordercode

Opdrachtgever: **SWIETELSKY**

tekennr: MRA 08-12-25  
versie: 1.1  
schaal: n.v.t.  
tekeningnr.: 202528598-1301

origine: MJA 08-12-25  
bladz 2 van 2  
formaat: A0

© Ramudden