


**Bijlage bij huisnummerbesluit 147874-2025**

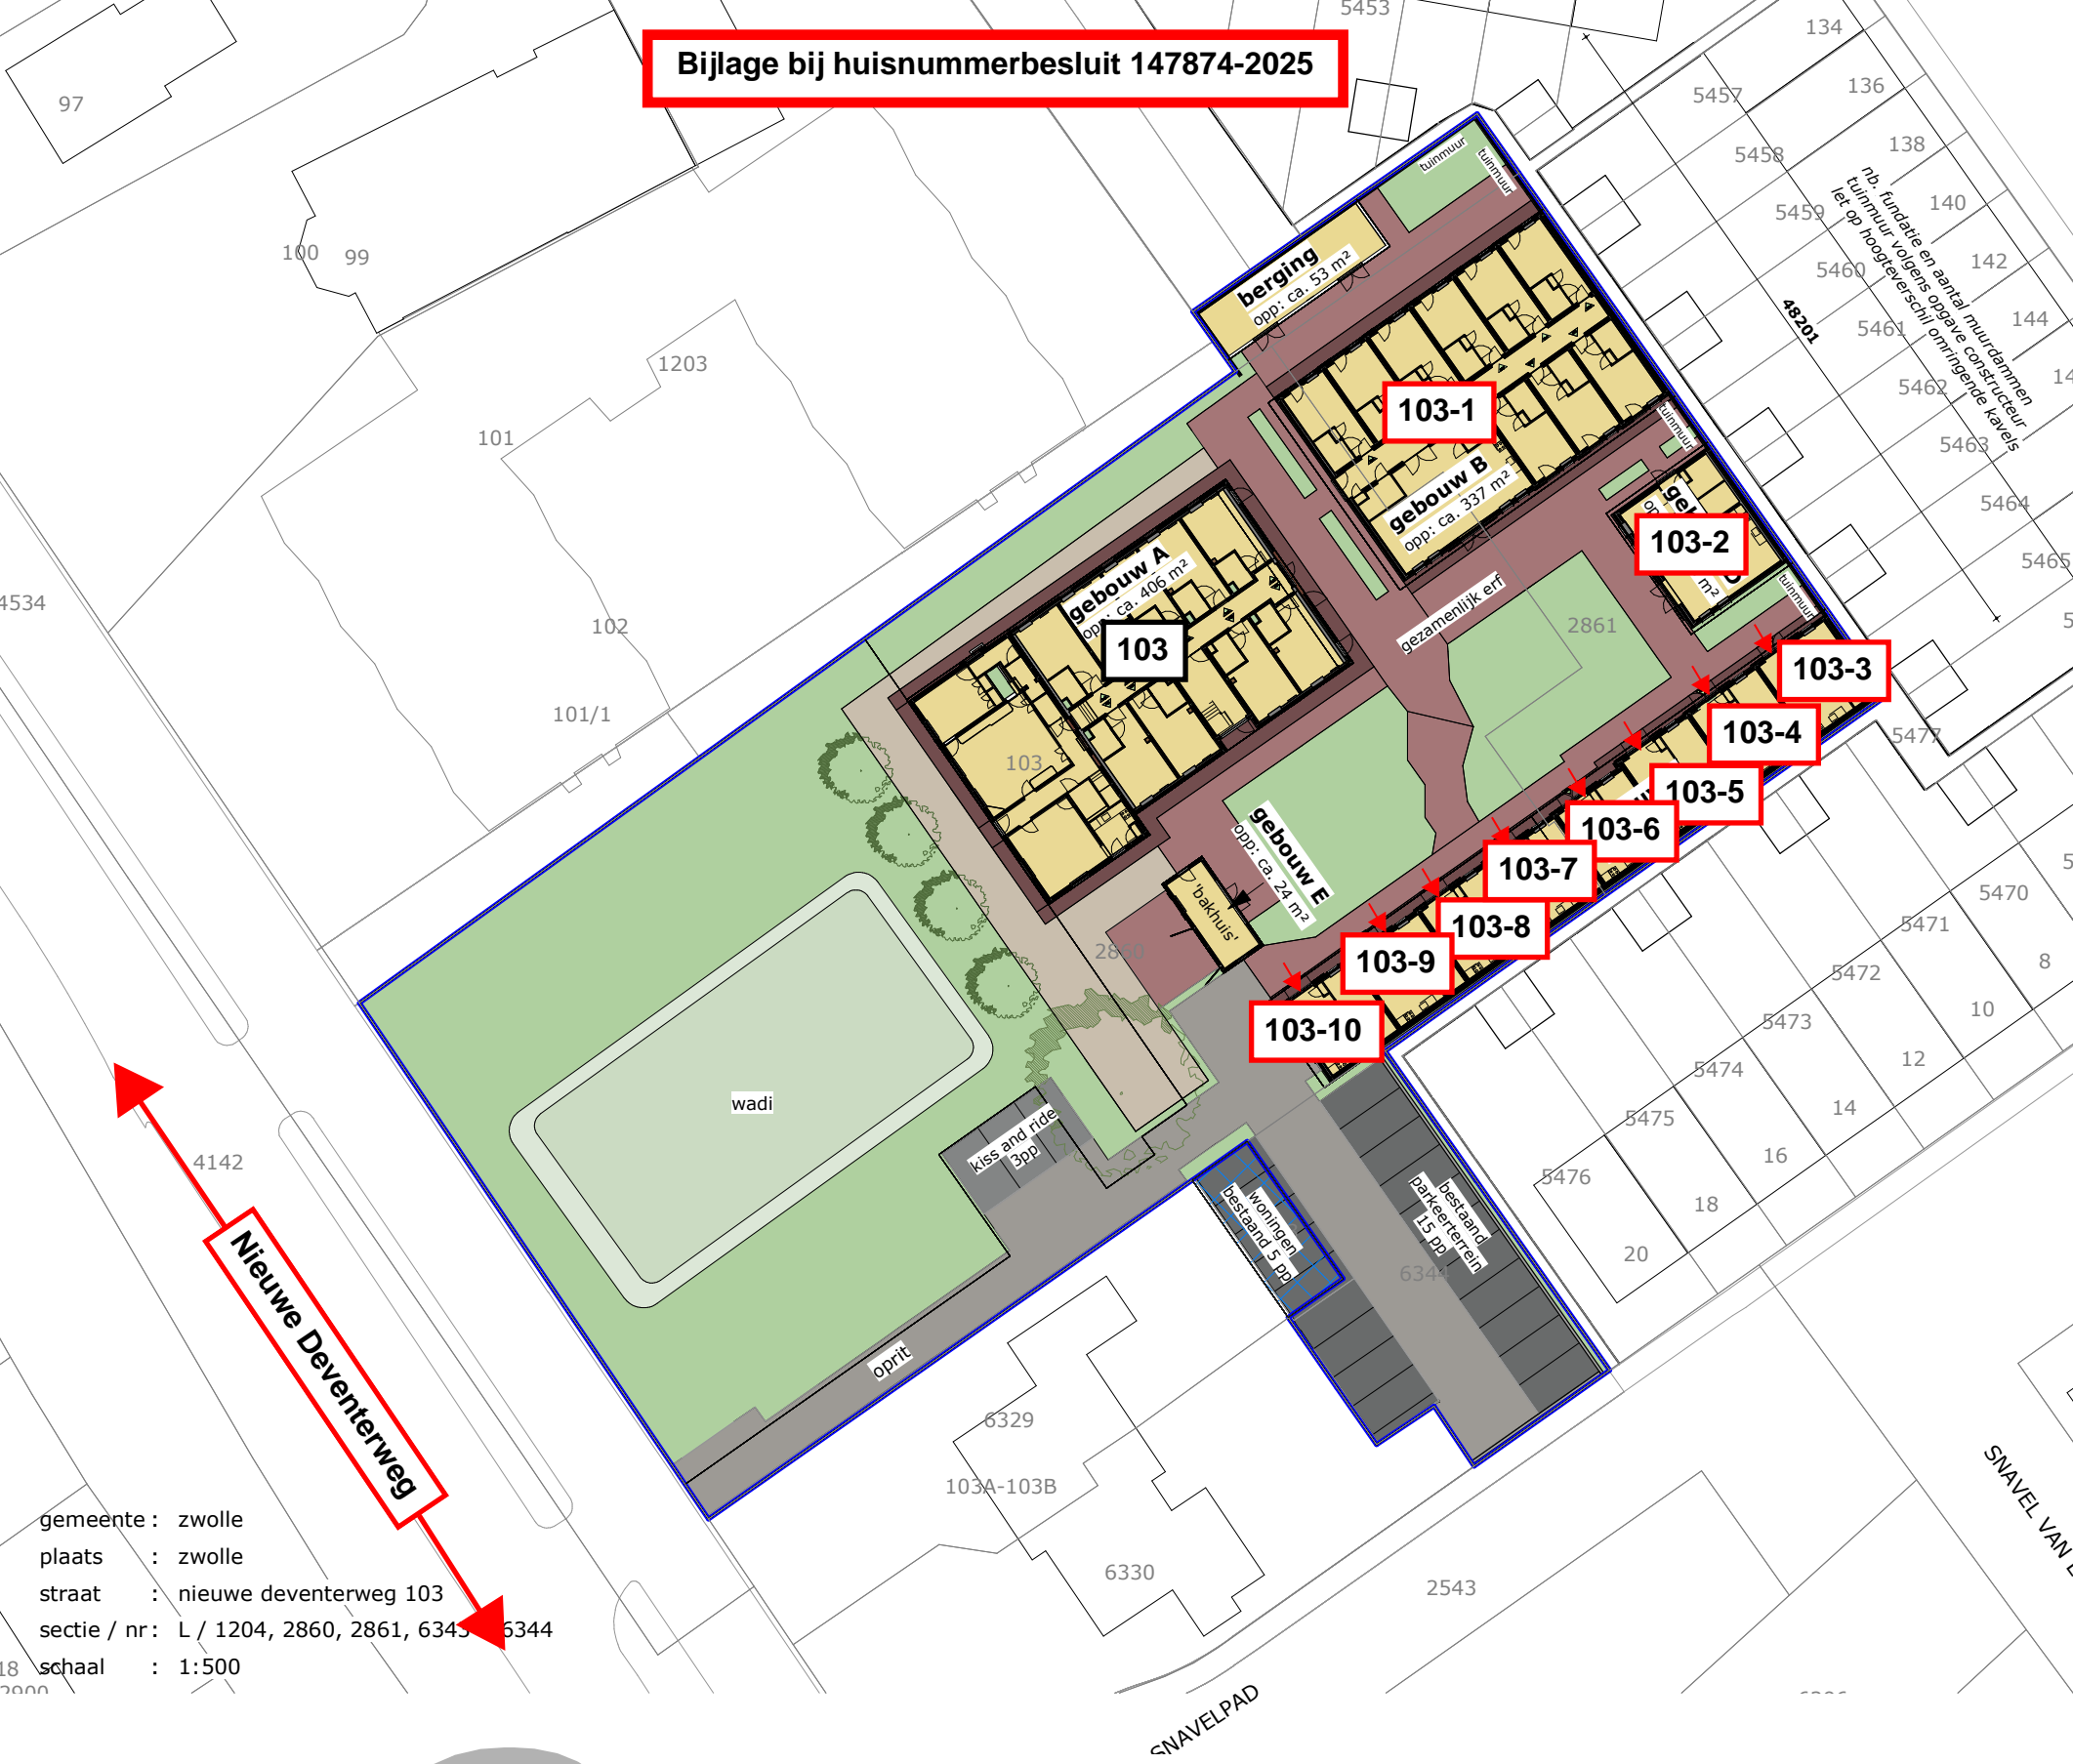

gemeente : zwolle  
plaats : zwolle  
straat : nieuwe deventerweg 103  
sectie / nr : L / 1204, 2860, 2861, 6343, 6344  
schaal : 1:500

SNAVELPAD

SNAVEL VAN