




BESTAANDE SITUATIE, 1:200

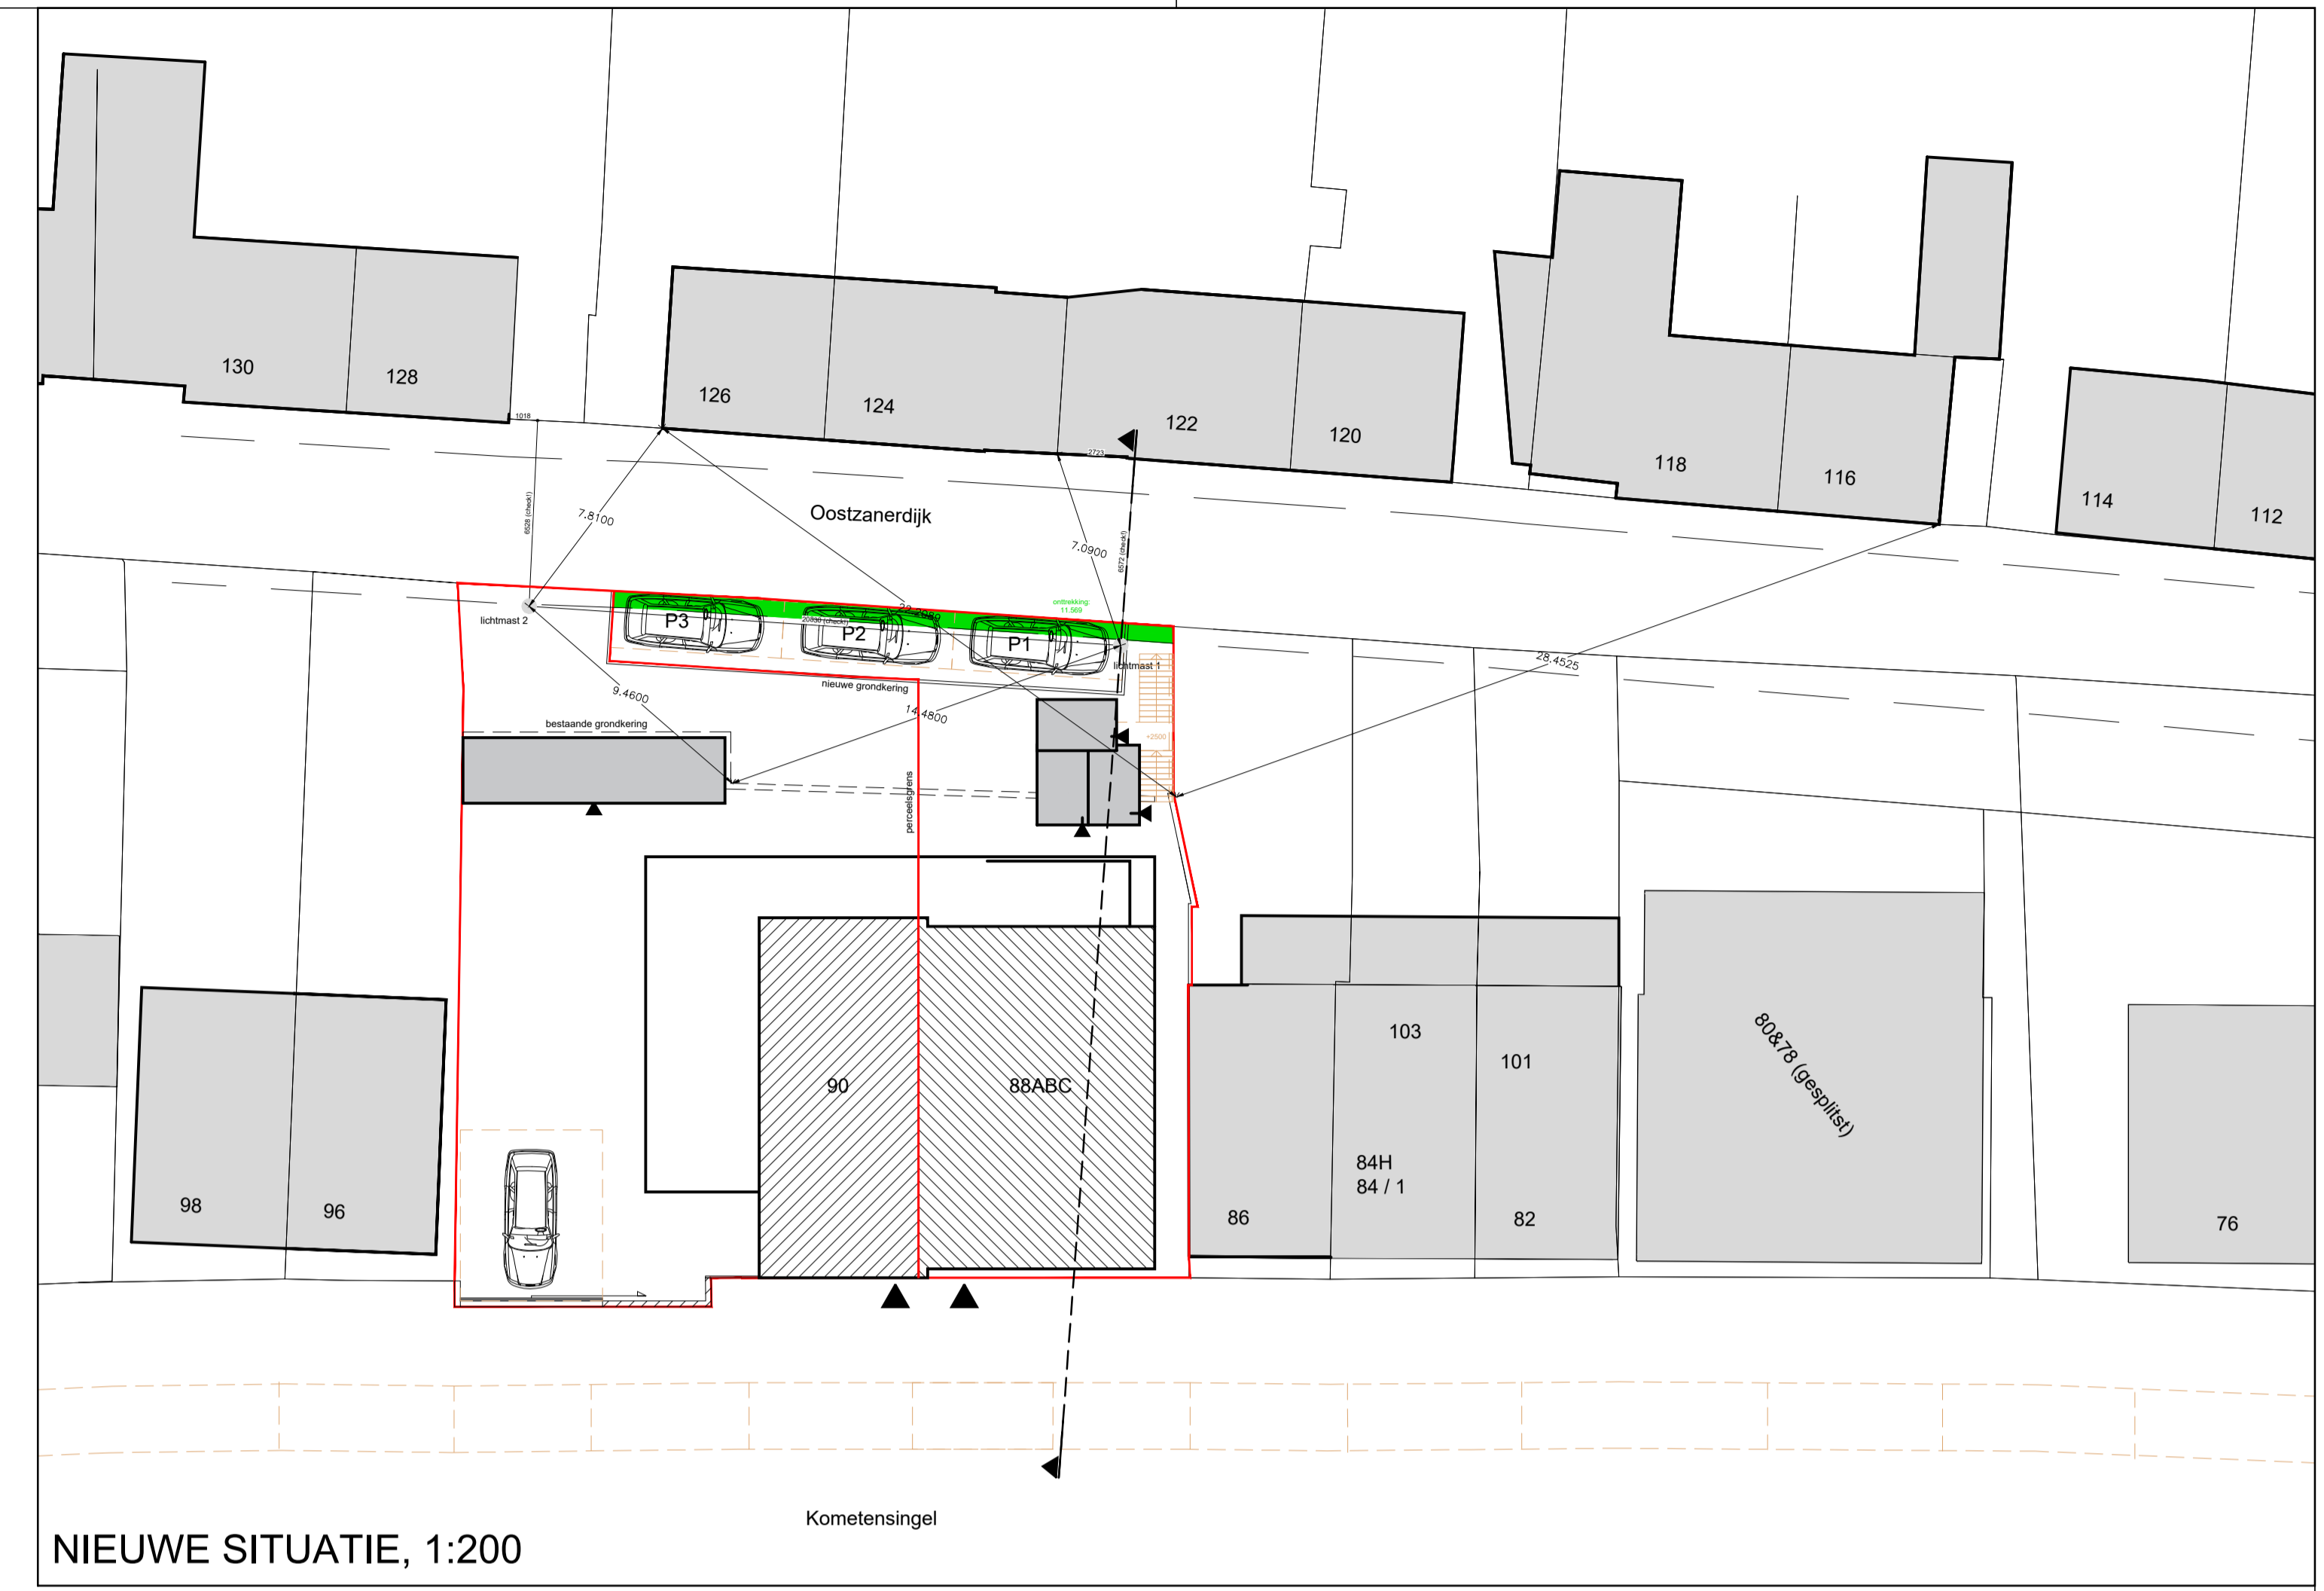


NIEUWE SITUATIE, 1:200

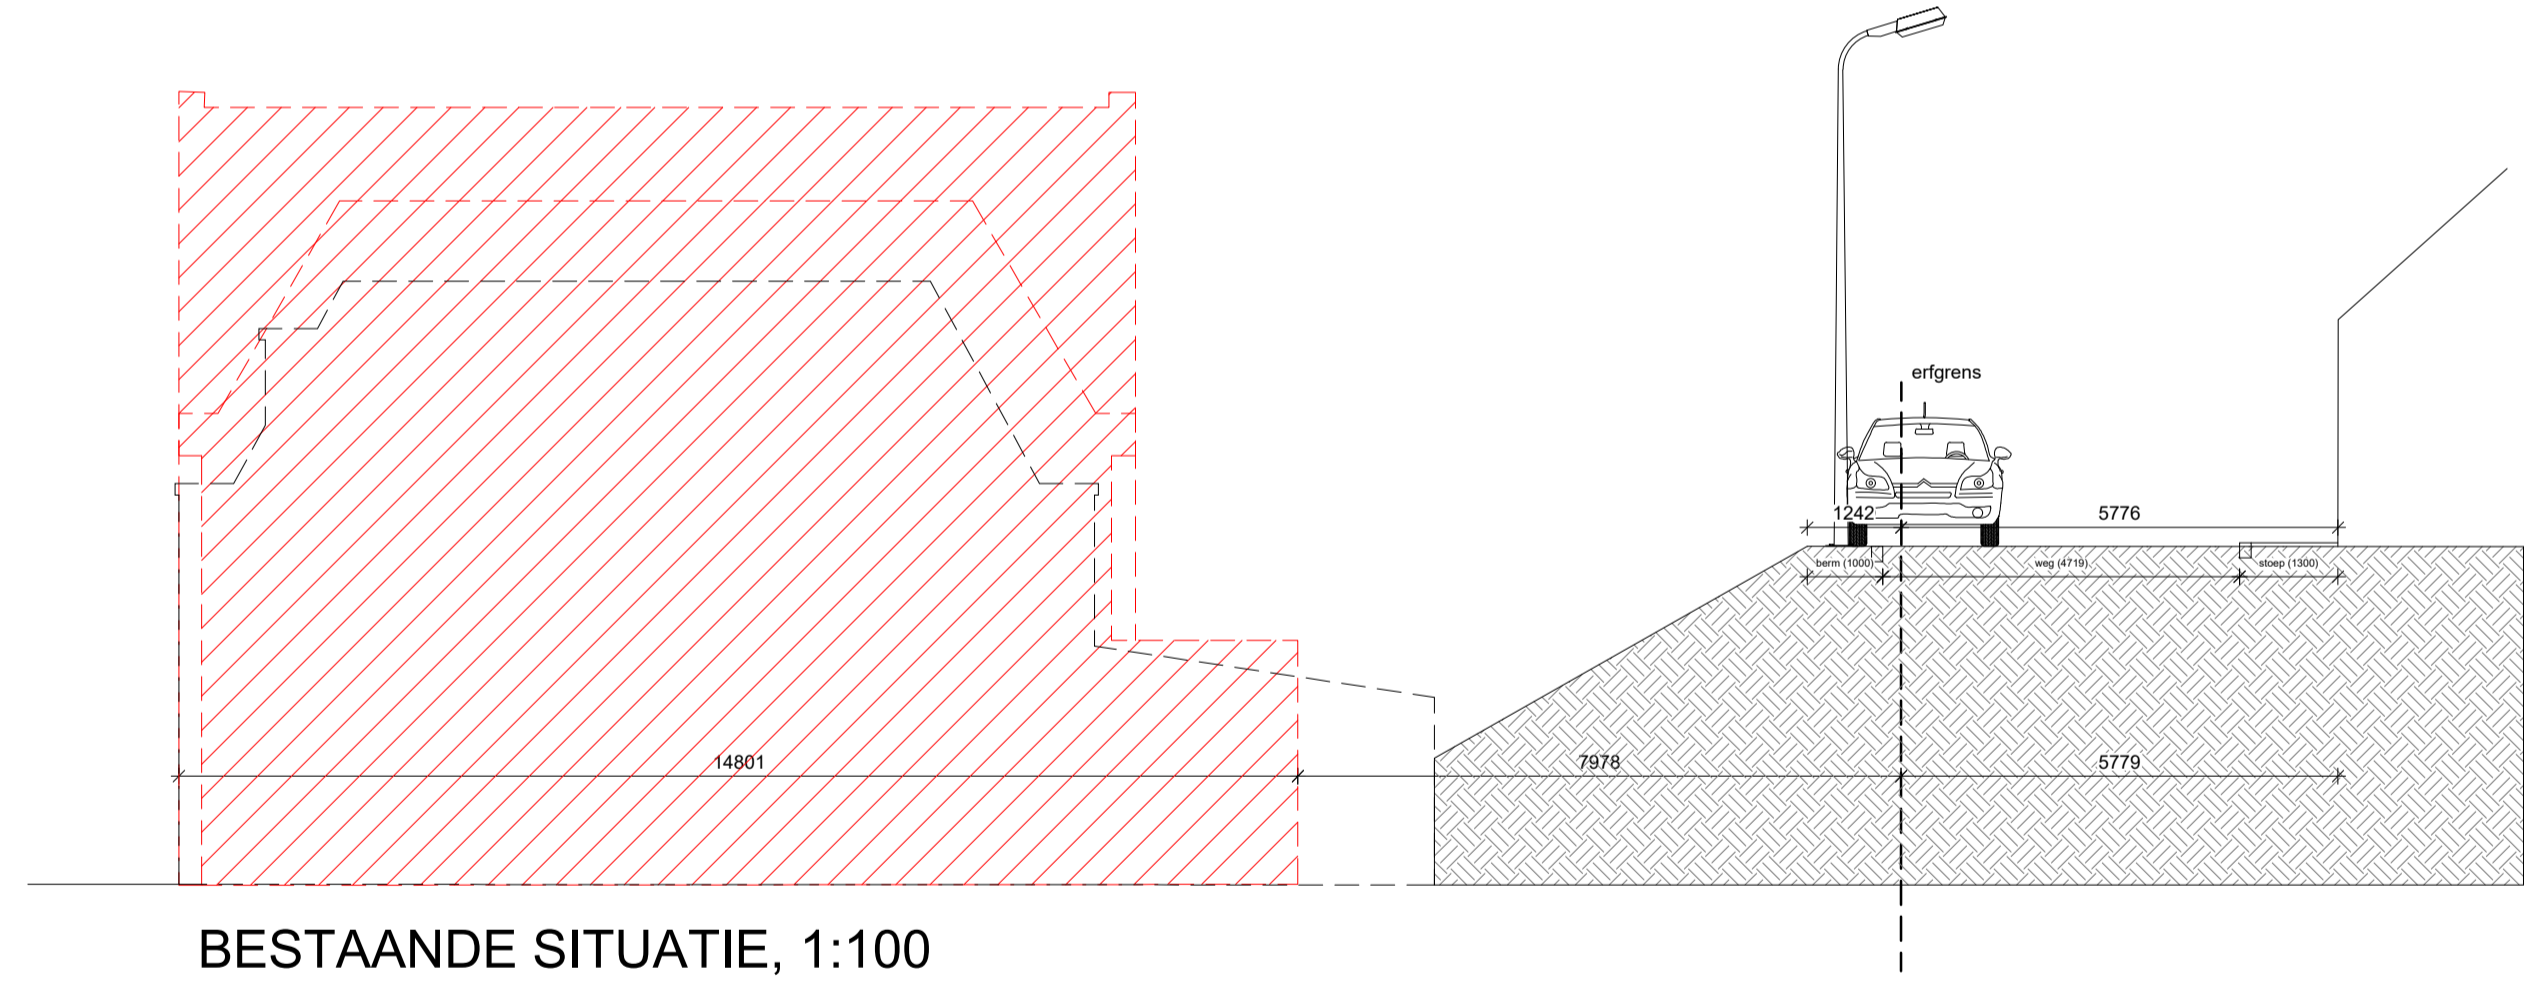

BESTAANDE SITUATIE, 1:100

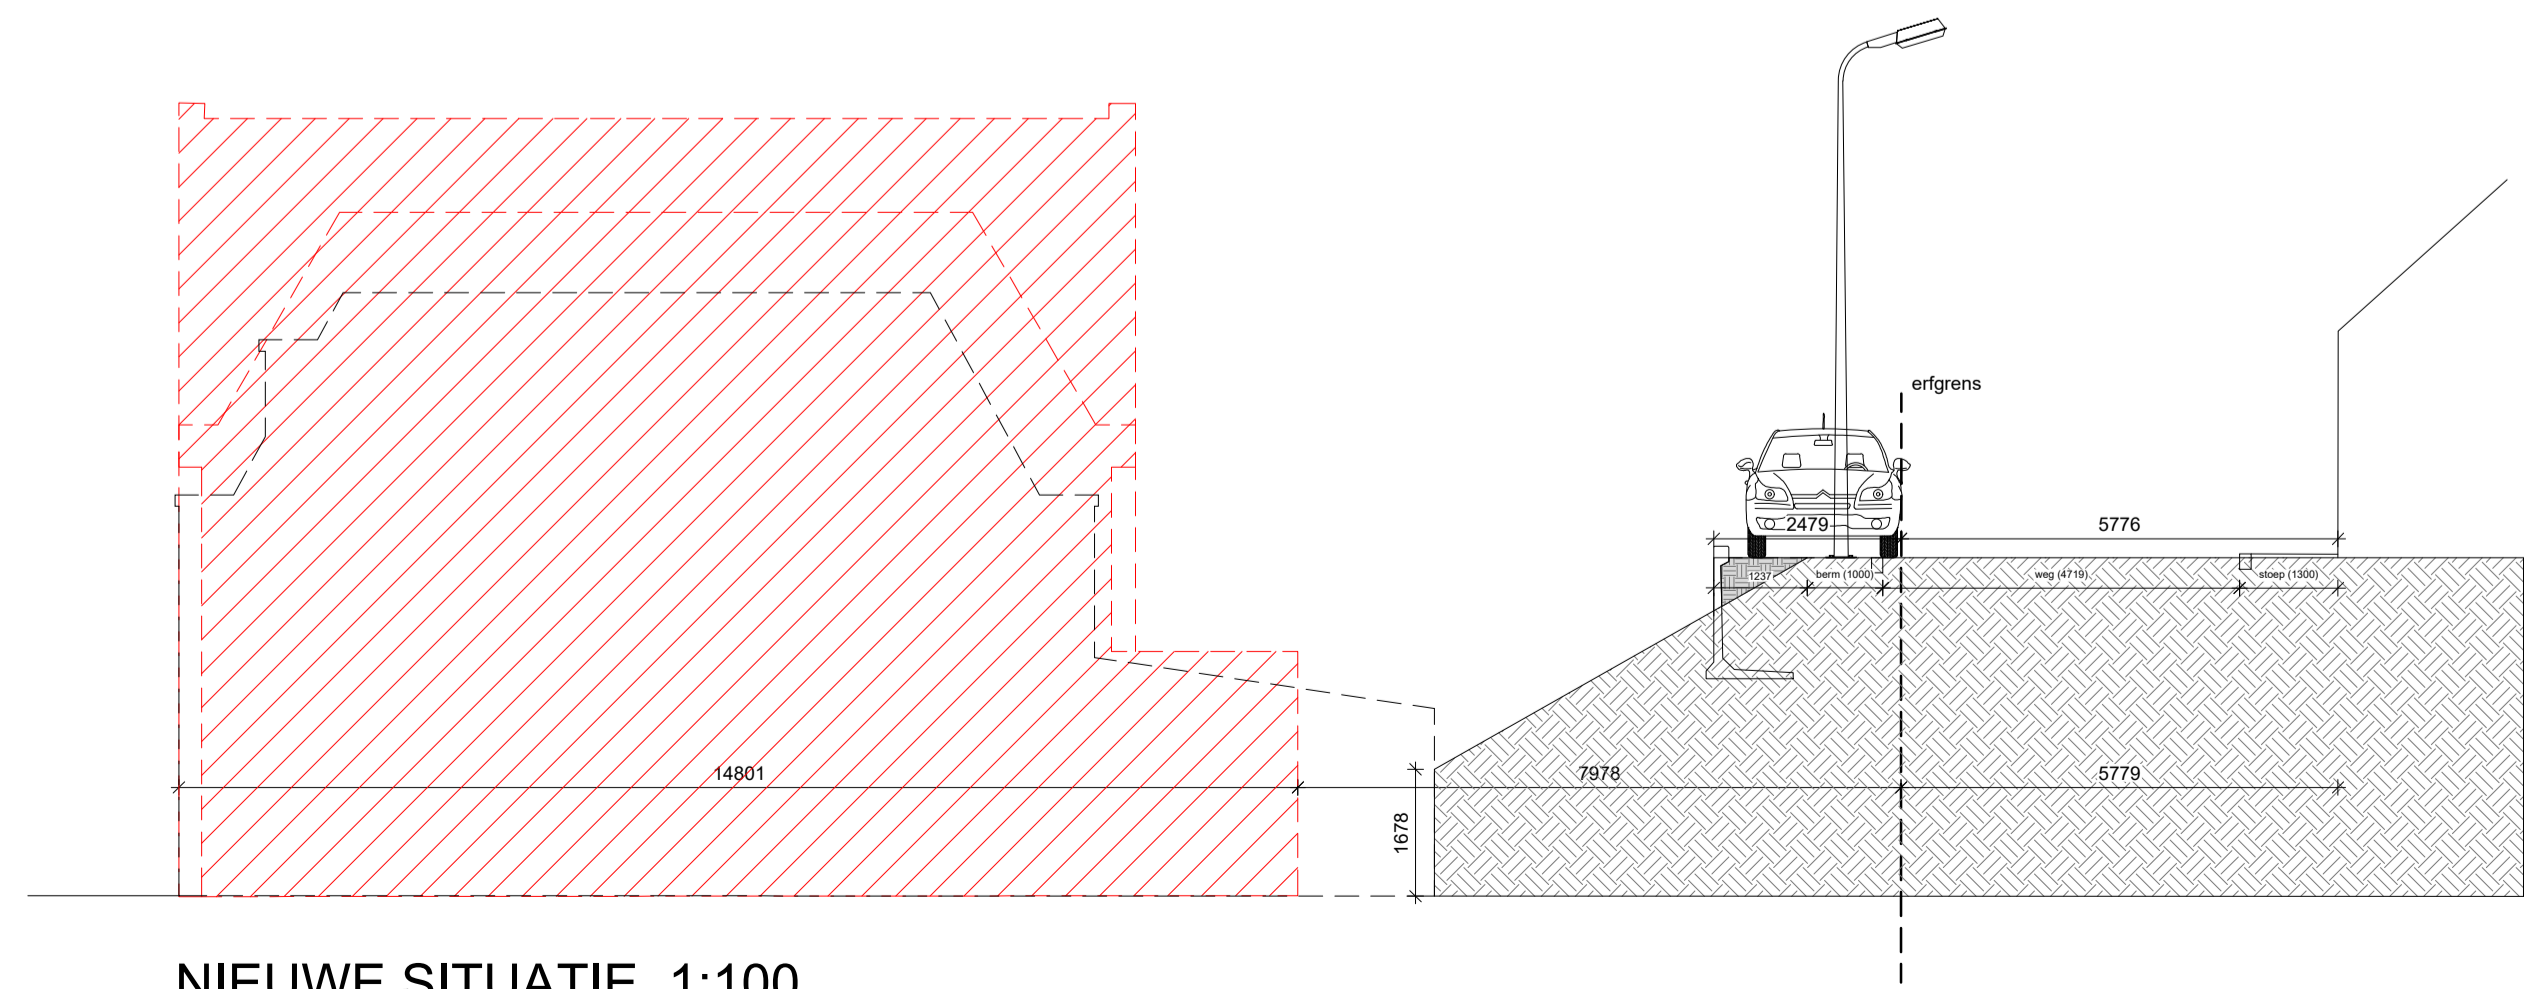


NIEUWE SITUATIE, 1:100

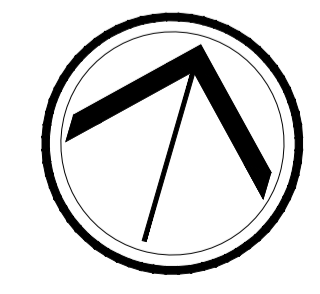

C	
B	
A	

UITVOERING

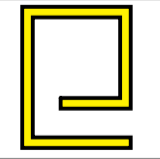

RUIMER LEVEN®

Broekdijk West 28 3621 LV Breukelen ☎0316-250 432 ✉info@ruimerleven.nl

Oprachtgever
JASPER KOOP & ANOUK MULDER

Project
KOMETENSINGEL 88 AMSTERDAM

Onderwerp
**UITVOERINGSTEKENING
SITUATIE, PARKEREN**

getekend	FB	Projectnummer		Tekeningnummer
schaal	1: 200 1:100			
afmetingen	A1L			
datum	13-05-2024			

21-KMS88
UT-SIT1

13-5-2024 10:09:55

