


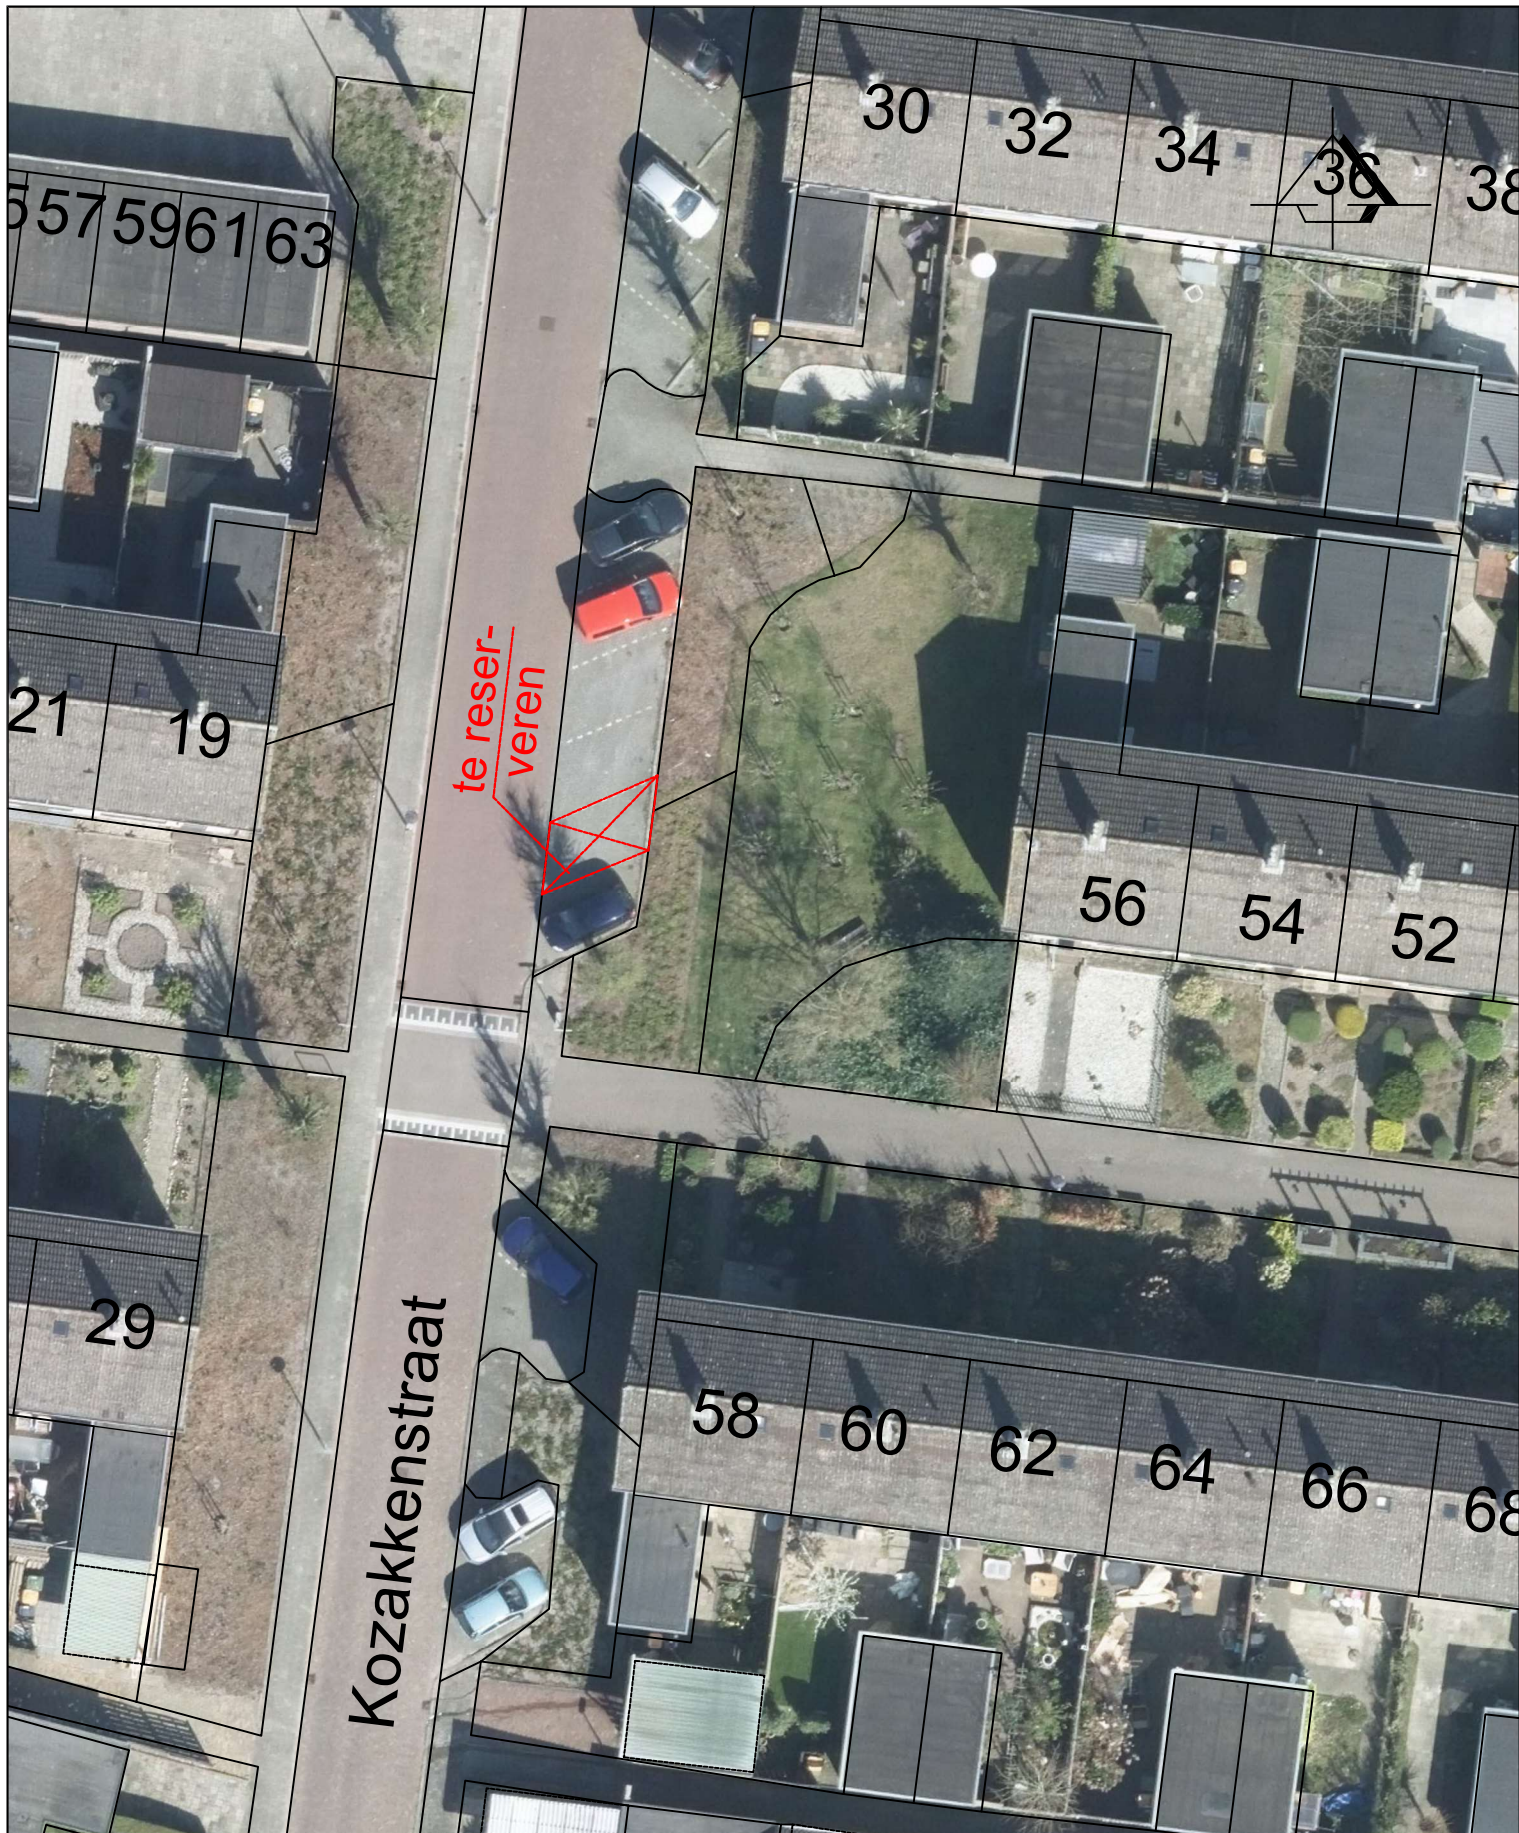

Aanwijzing gereserveerde gehandicaptenparkeerplaats
aan Kozakkenstraat in Holten

FORMAAT: A4
SCHAAL 1: 300
BESTEKNo:
BLADNo: 1/1

GEZIEN

GETEKEND	DATUM	AFDELING
H. Harbers	19-02-2026	RTO

Plotdatum:5-mrt-07

