


deels dempen en graven van b-water OWL31539

thv Weidehek 18 Breda

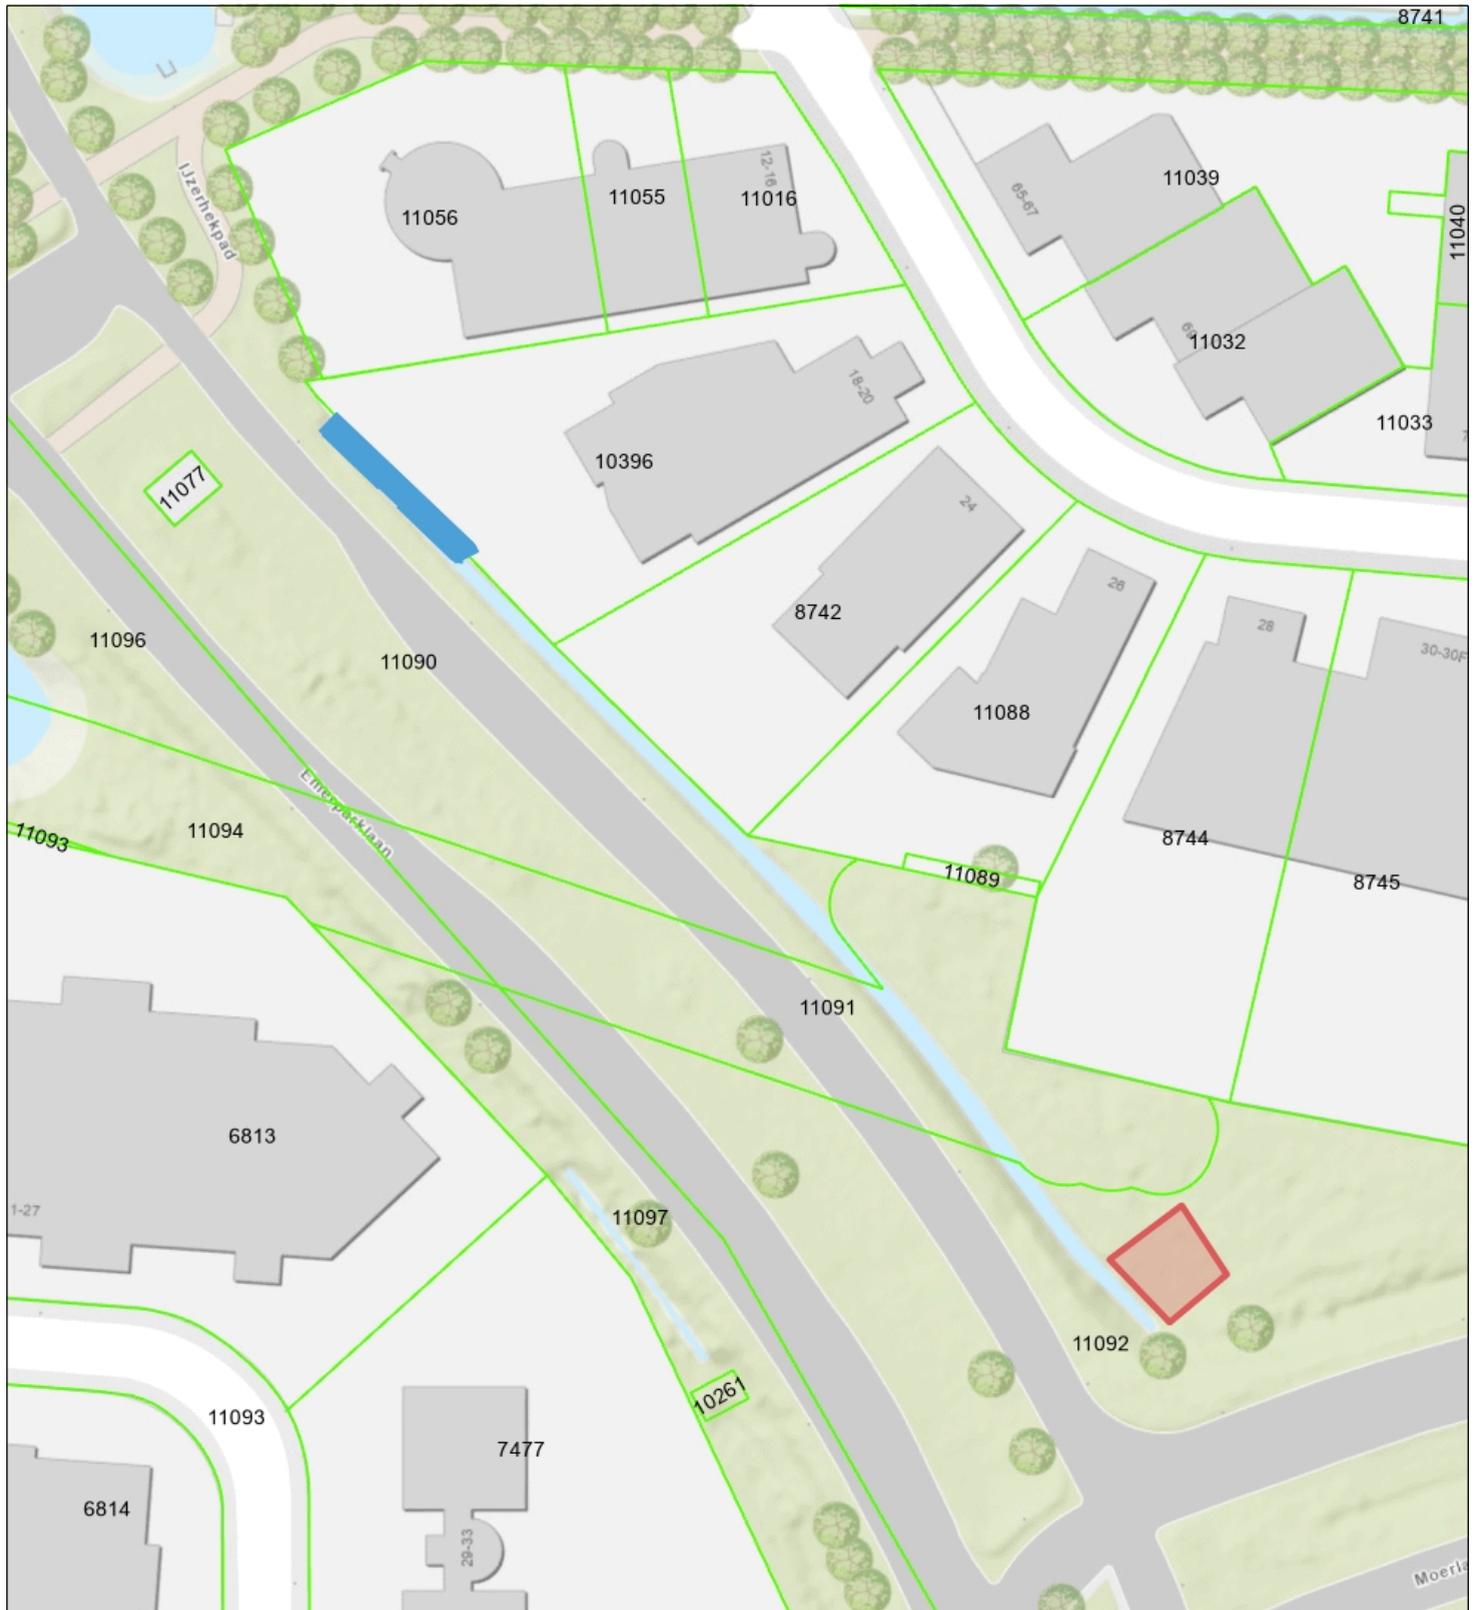

- Percelen
- Eigendom waterschap
- Topo



Naam/Proces:
0652995520-B

Datum: 16-02-2026

Formaat: A4

Schaal: 1:1,000