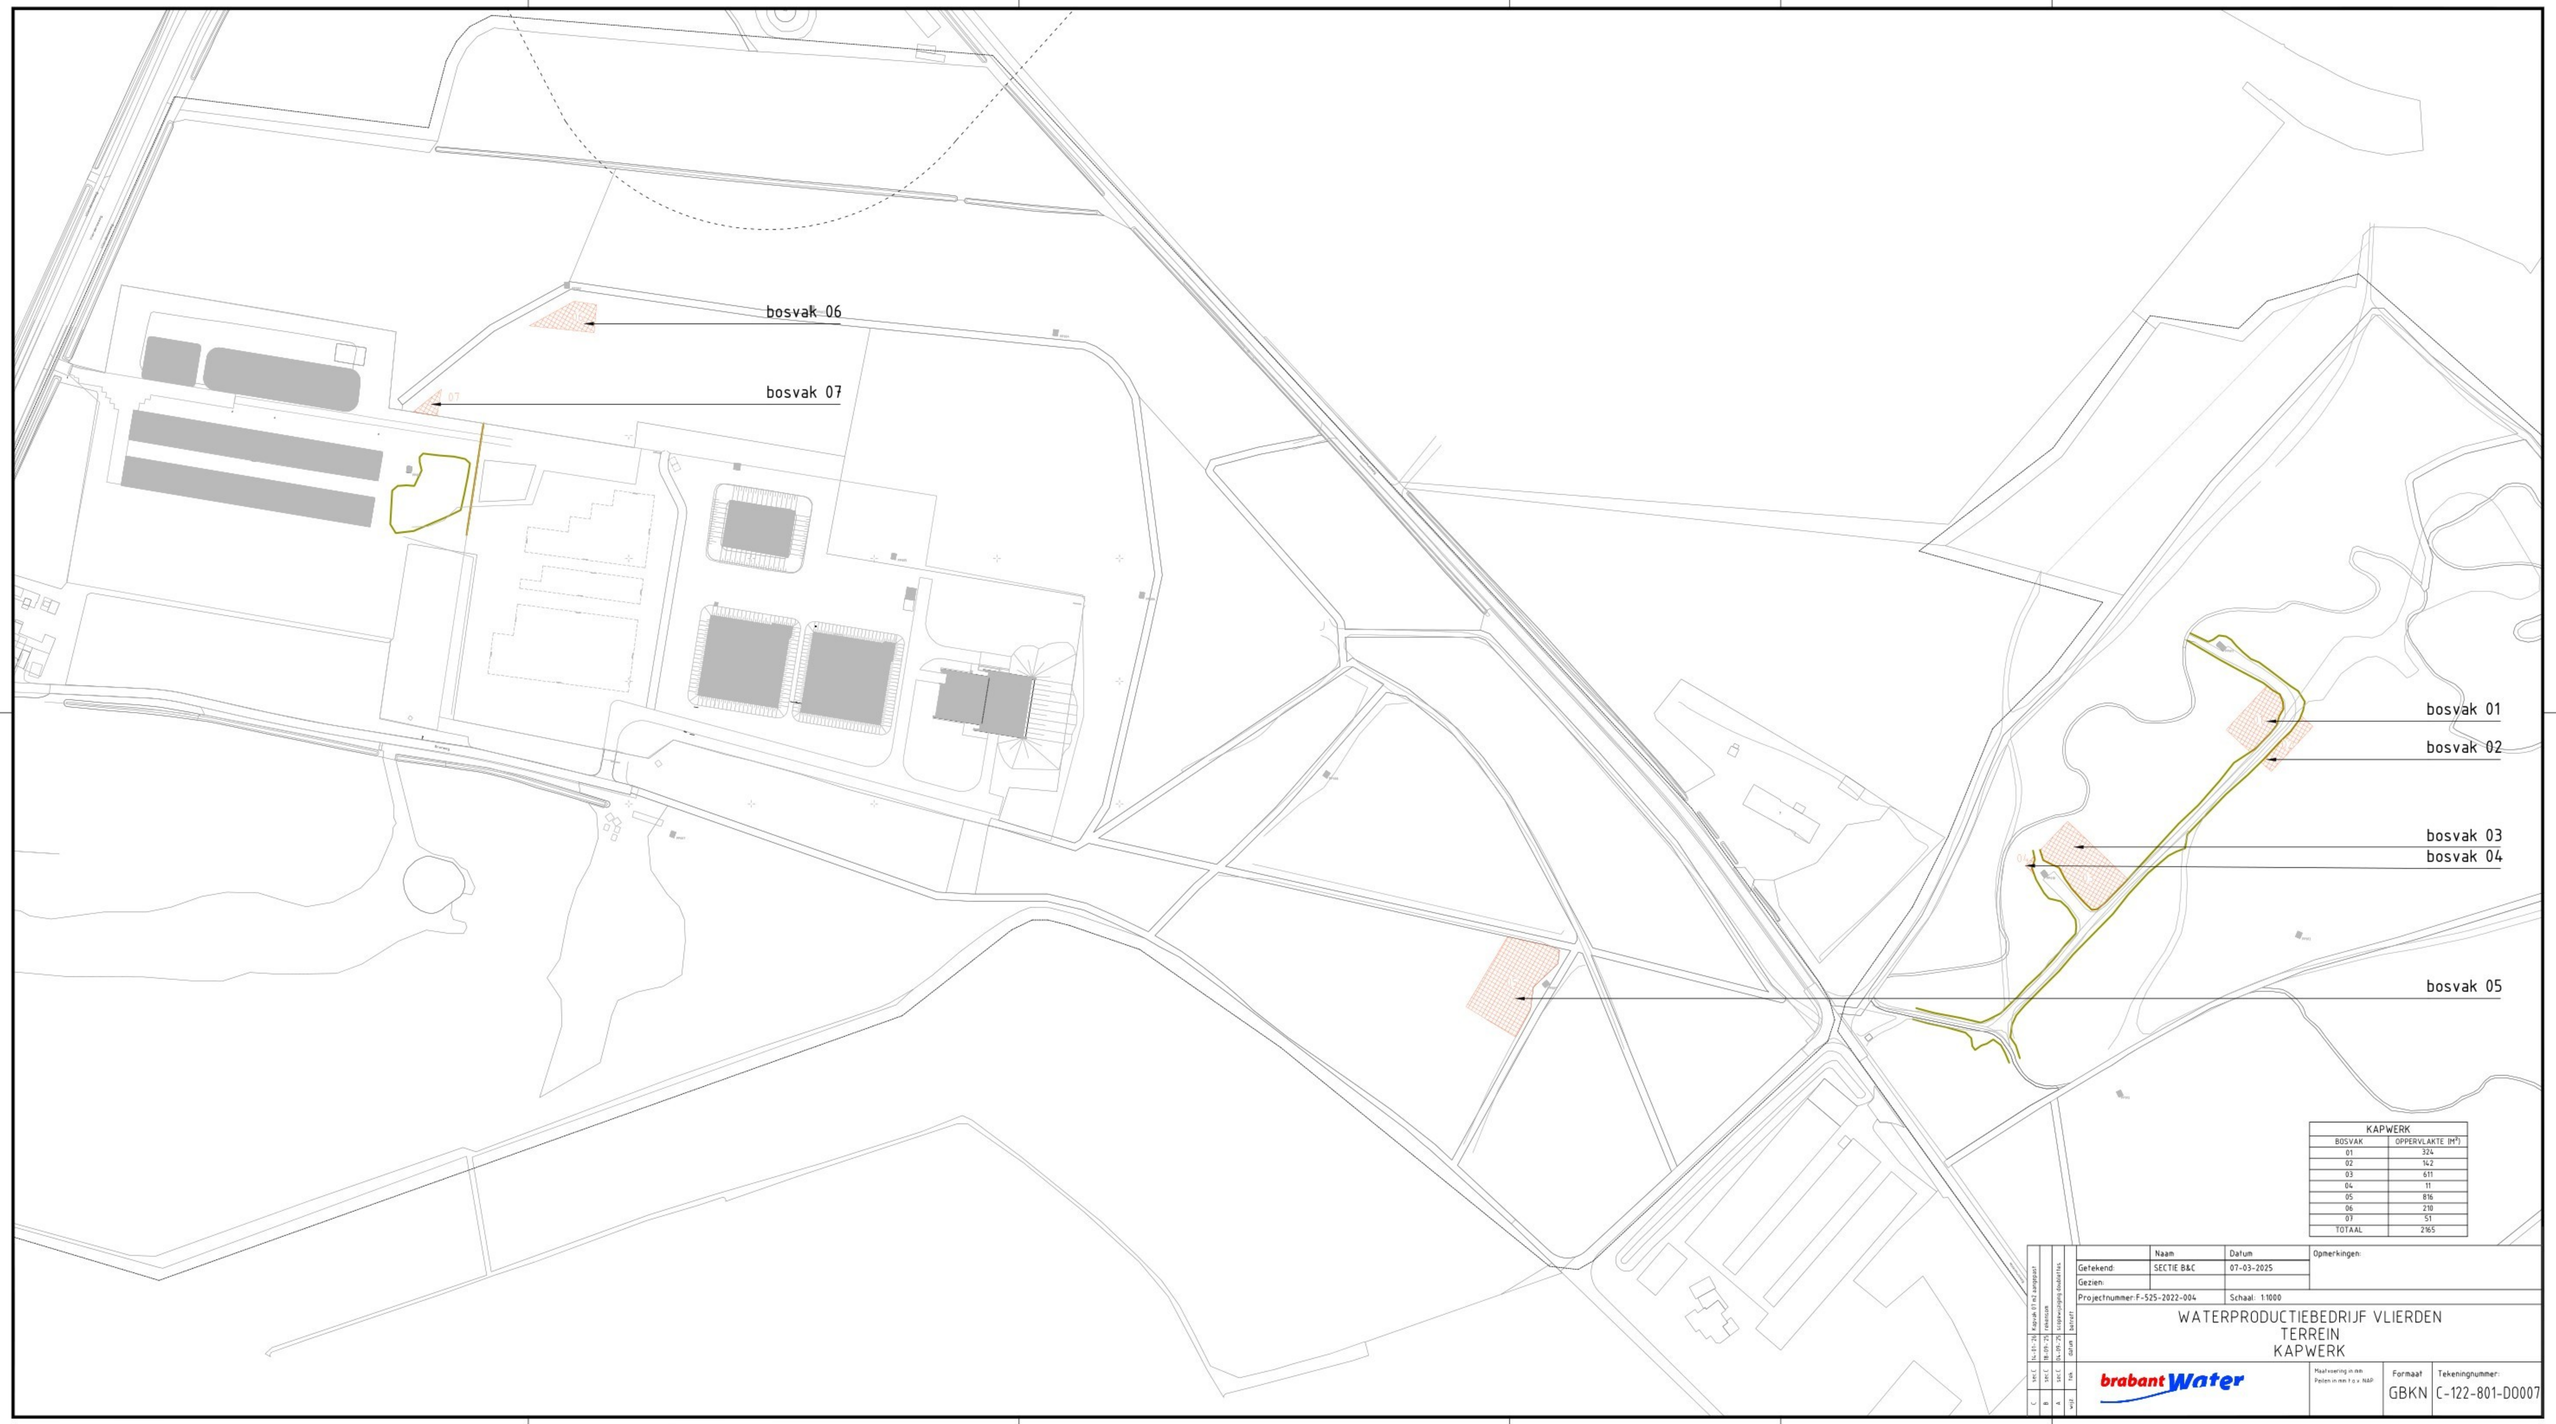

KAPWERK	
BOSVAK	OPPERVLAKTE (M^2)
01	324
02	142
03	611
04	11
05	816
06	210
07	51
TOTAAL	2165

	Naam	Datum	Opmerkingen:
Getekend:	SECTIE B&C	07-03-2025	
Gezien:			
Projectnummer F-525-2022-004		Schaal: 1:1000	

WATERPRODUCTIEBEDRIJF VLIERDEN
TERREIN
KAPWERK

wijz	door	datum	betreft
C	sec C	14-01-26	Kapwerk incl. aangepast
B	sec C	18-03-25	revisie B
A	sec C	24-01-25	tussenuitgave doublerties.

brabant Water

Maatvoering in mm
Peilen in mm t.o.v. NAP

Formaat: GBKN

Tekeningnummer: C-122-801-D0007