




Schaal 1:20
BOVENAANZICHT

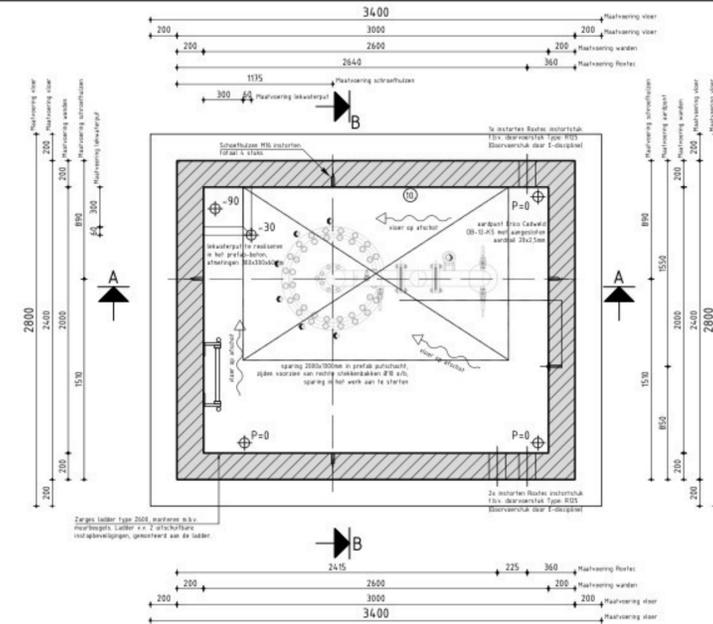


Schaal 1:20
WINPUTKELDER

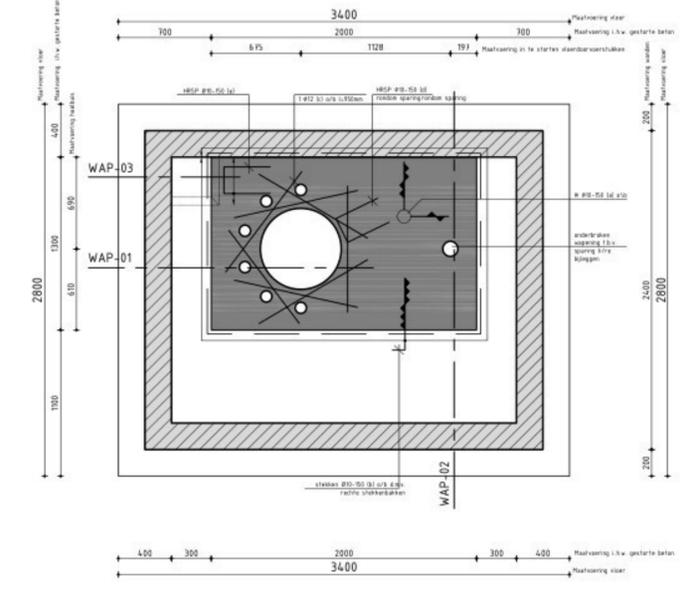


Schaal 1:20
WINPUTKELDER (WAPENING IN HET WERK)

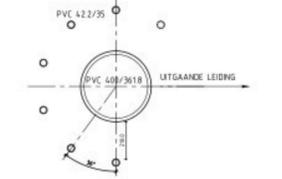


PEILFILTERS STANDAARD PUT
AANTAL PEILFILTERS/DOORVOERSTUKEN CONFOR
OPGAVE WINNING EN GRONDSTOFFEN

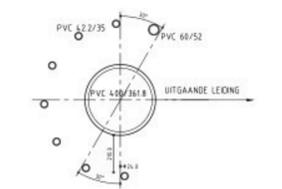


PEILFILTERS COMBINATIEPUT

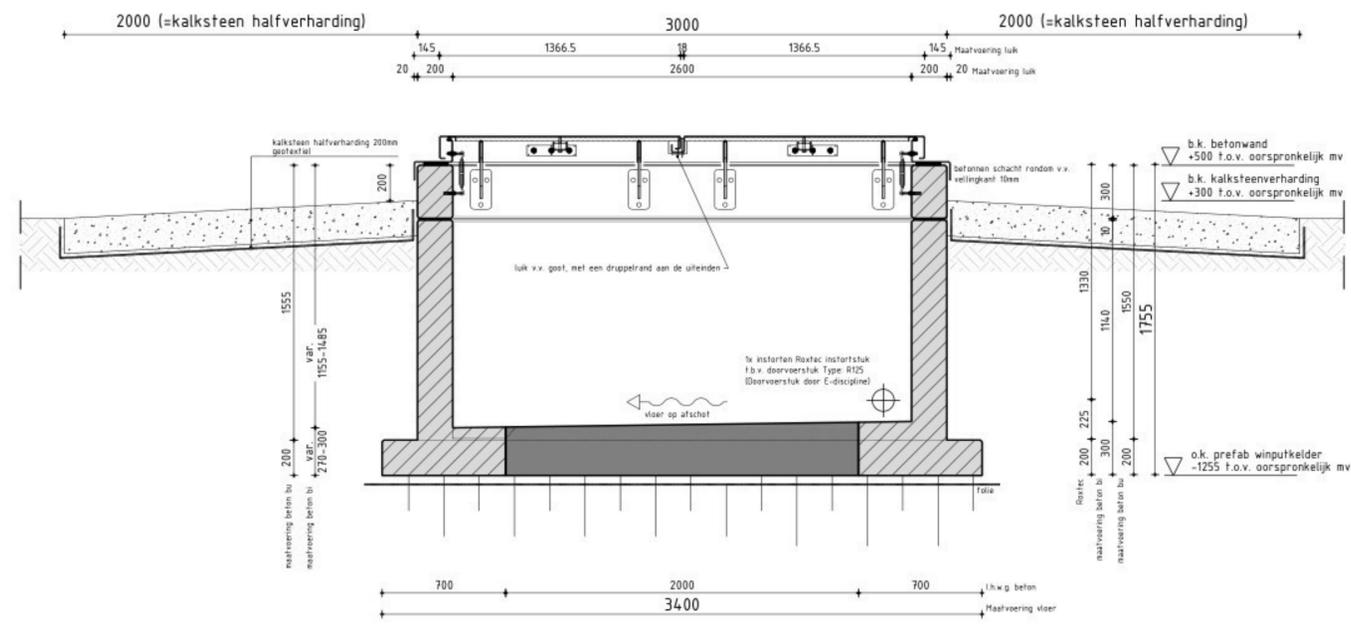


Schaal 1:20
DOORSNEDE A-A

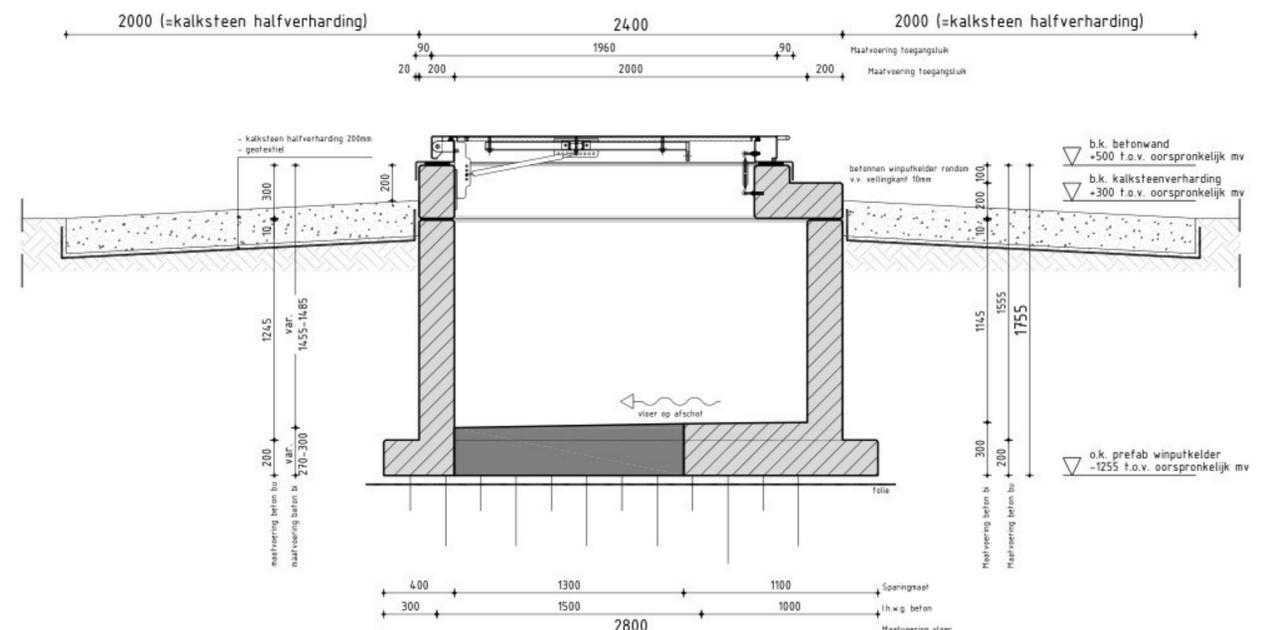


Schaal 1:20
DOORSNEDE B-B

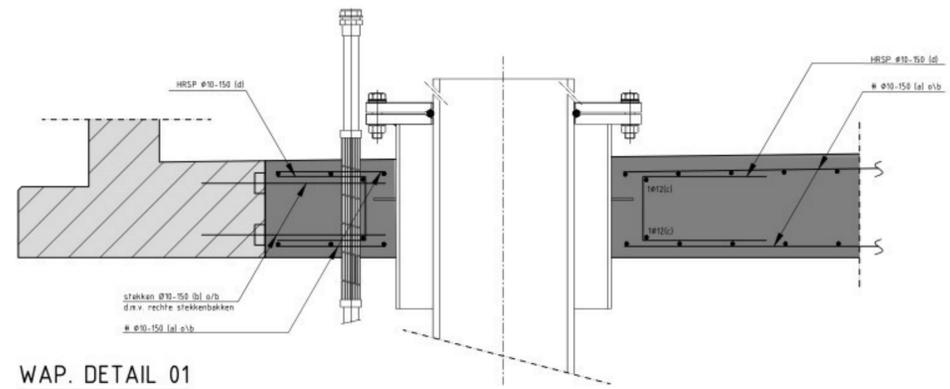

Schaal 1:10
WAP. DETAIL 01

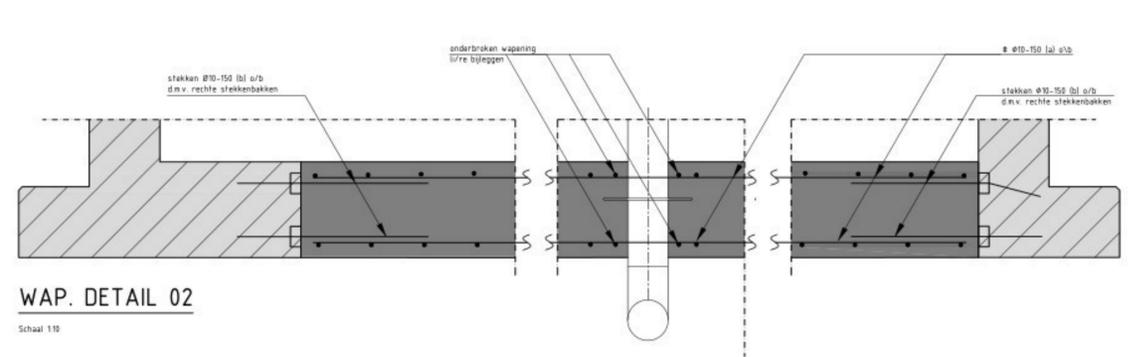

Schaal 1:10
WAP. DETAIL 02

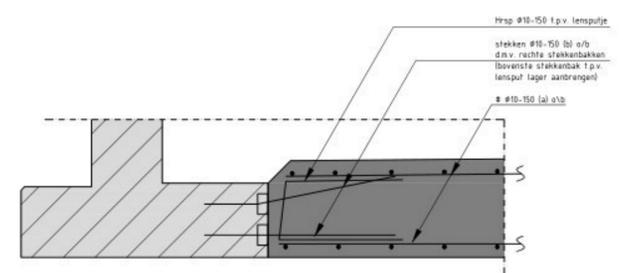

Schaal 1:10
WAP. DETAIL 03

B A WJ	Factie # 38-23-22 Serie B 18-25-18 nr. datum betreft	Naam	Datum	Opmerkingen: Blad 1 van 2
		Gefekend:	29-04-2011	
		Gezien:		
		Projectnummer:	Schaal: 1:5 / 1:20	
PRINCIPETEKENING WINPUT BLAD 1; WINPUTKELDER				
		Maatvoering in mm Paten in mm t.o.v. NAP		Formaat A1
				Tekeningnummer: C-10-BTE-103