


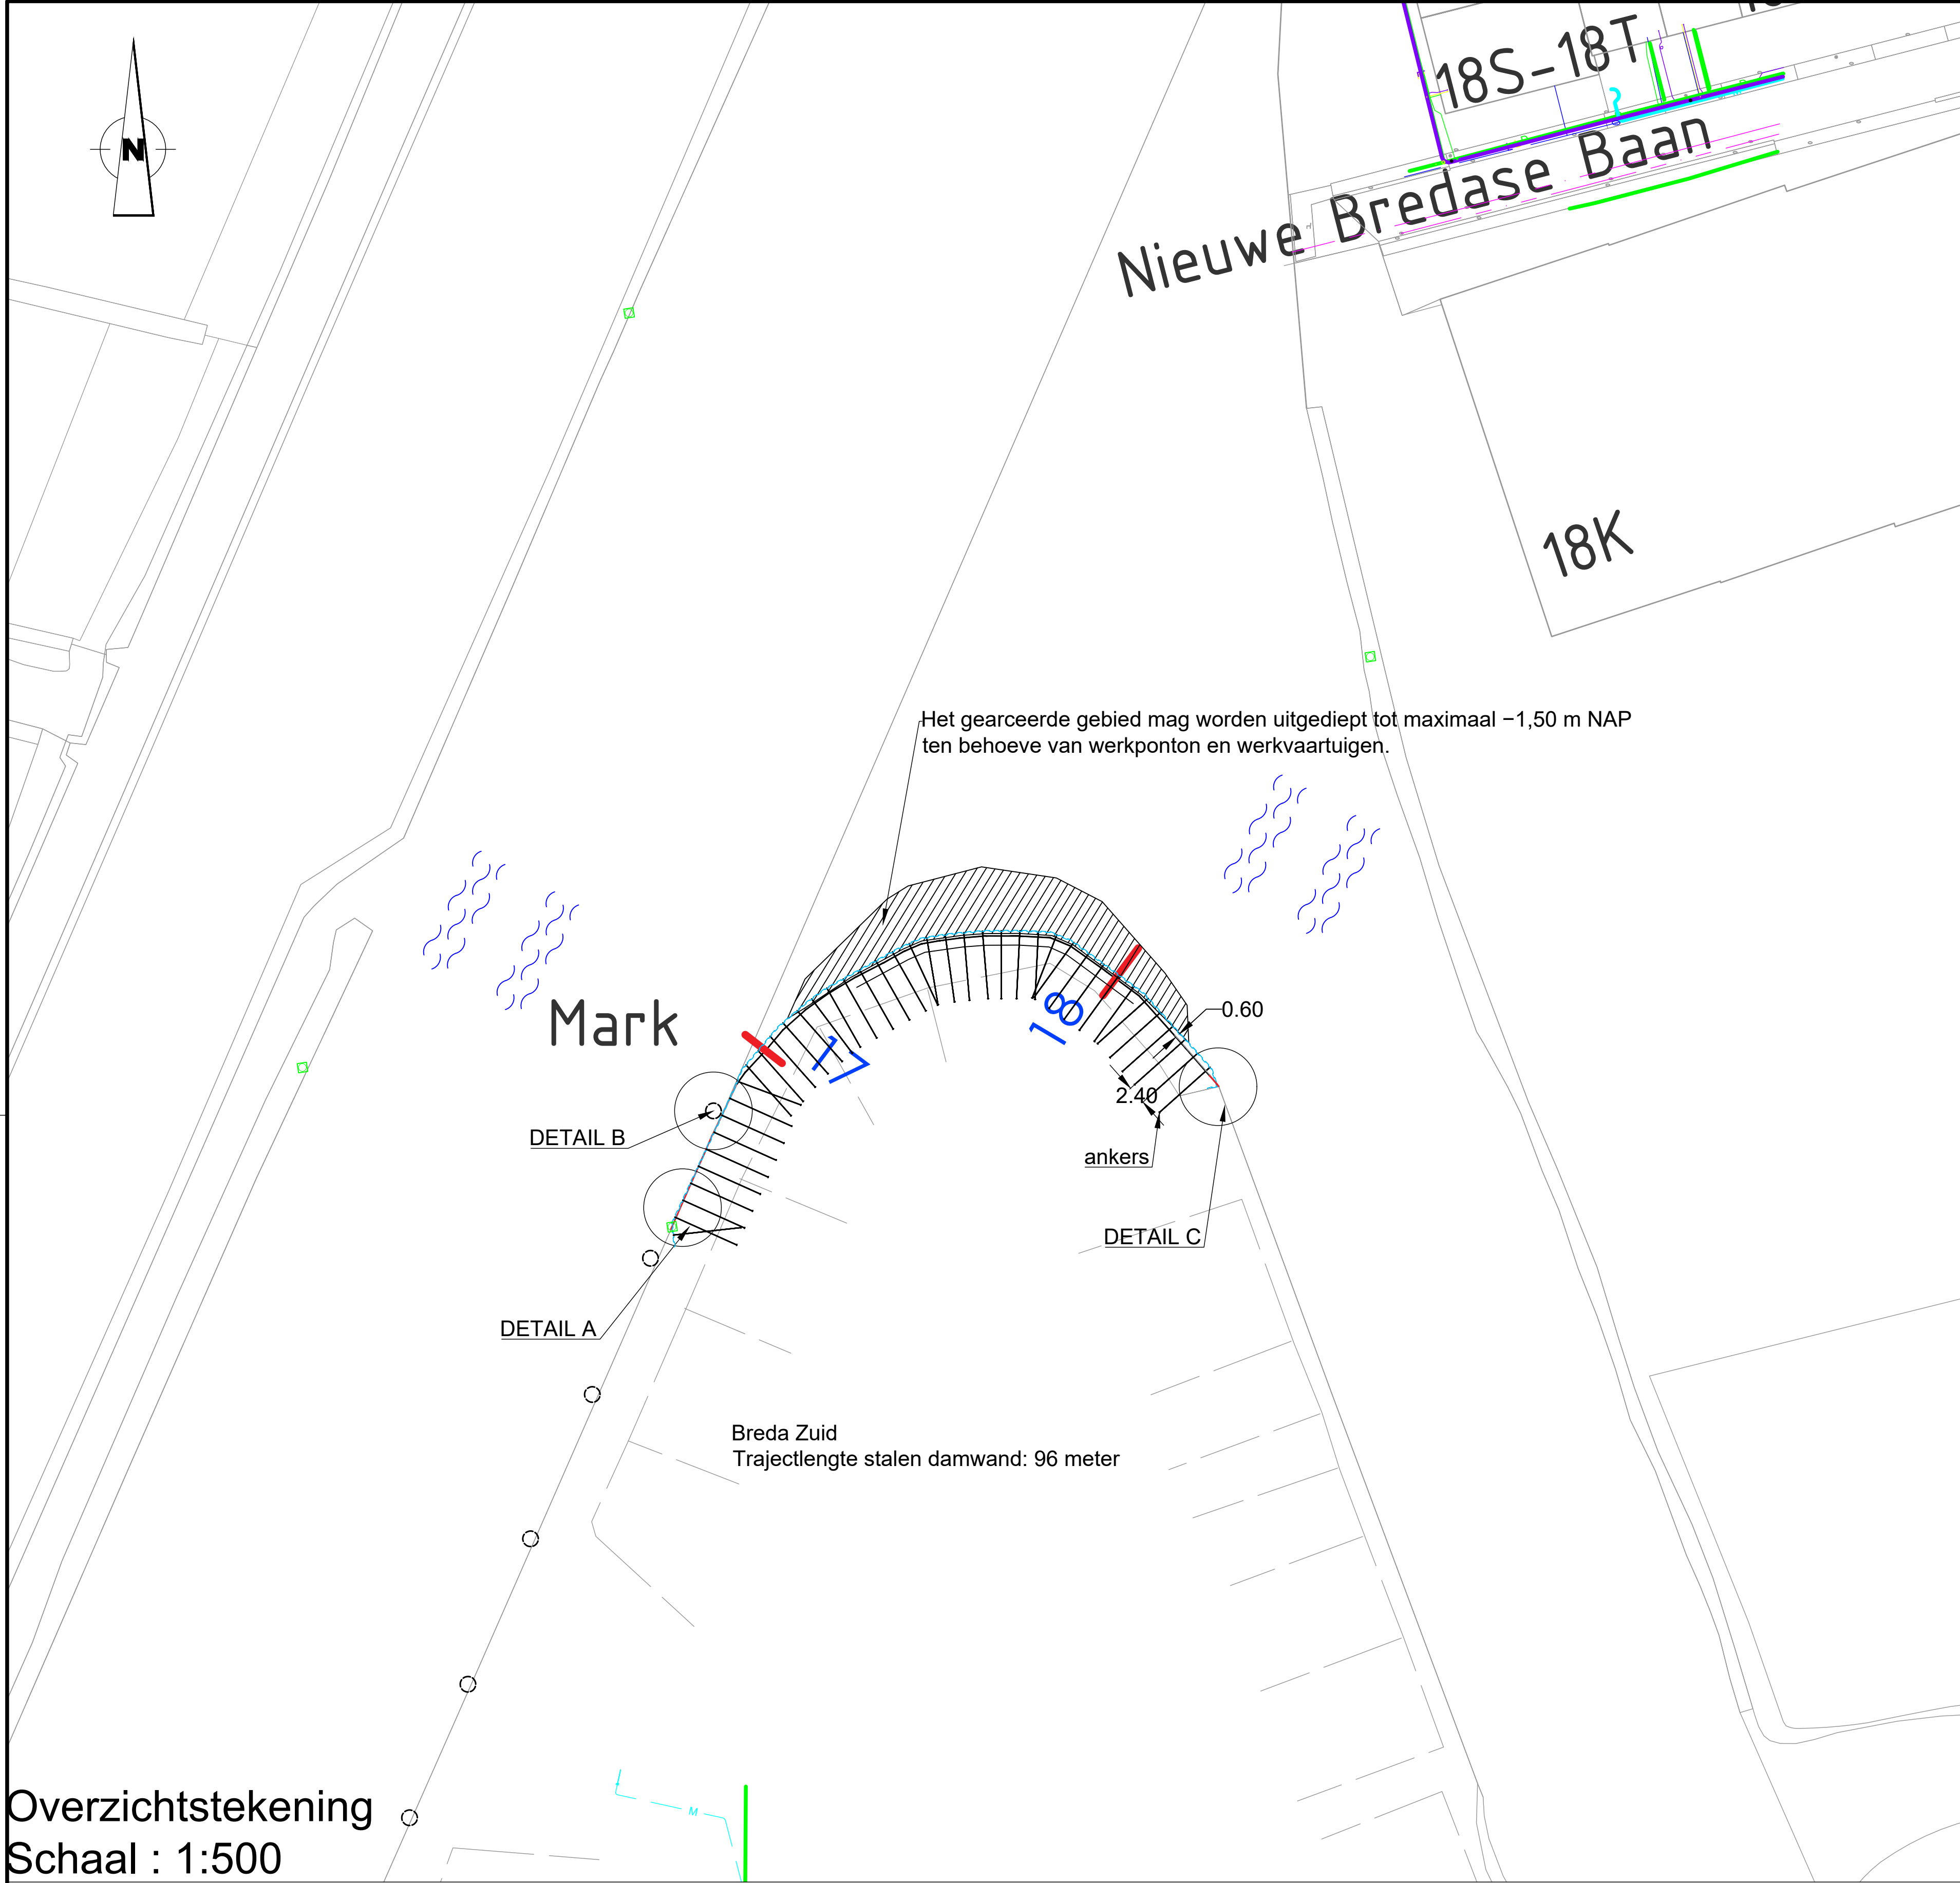

Overzichtstekening
Schaal : 1:500

Legenda


- Verankering
- Dwarsprofielmeting
- Water
- Gemiddeld laagwaterstand (GLWS)
- Gemiddeld hoogwaterstand (GHWS)
- Stalen meerpaal
- Verwijderen bestaande constructie
- Verdiepen waterbodtem
- Rietplaggen
- Hectometerpaal

Elektriciteit (middenspanning)DatakabelRiool vrij vervalWaterleidingElektriciteit (laagspanning)

Legenda K&L


- Elektriciteit (middenspanning)
- Datakabel
- Riool vrij verval
- Waterleiding
- Elektriciteit (laagspanning)

Detail A

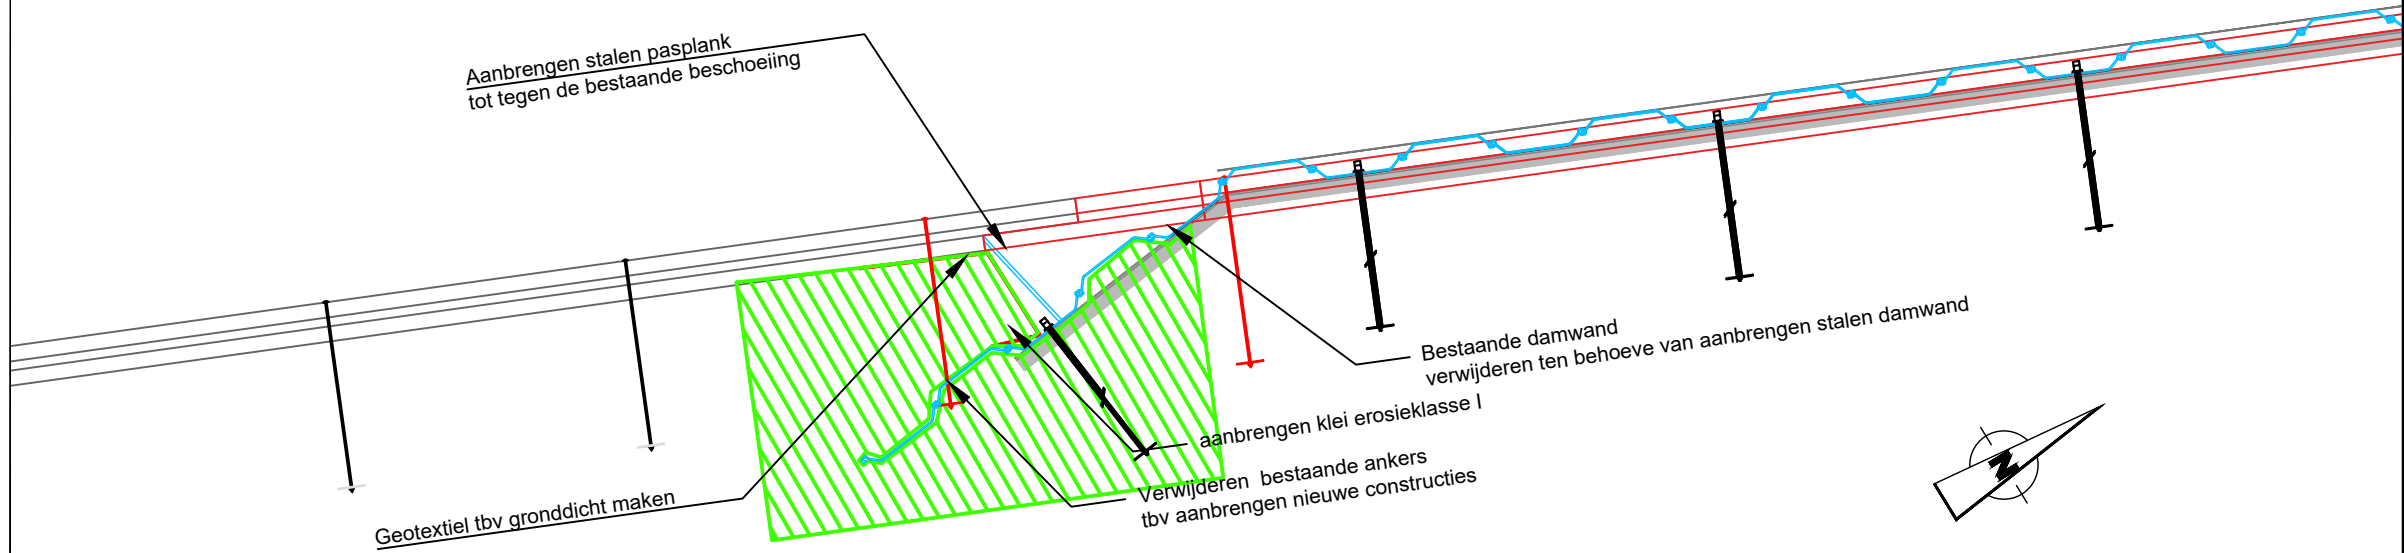


Principe aansluiting op bestaande damwand
Bovenaanzicht schaal : 1:50

Detail B

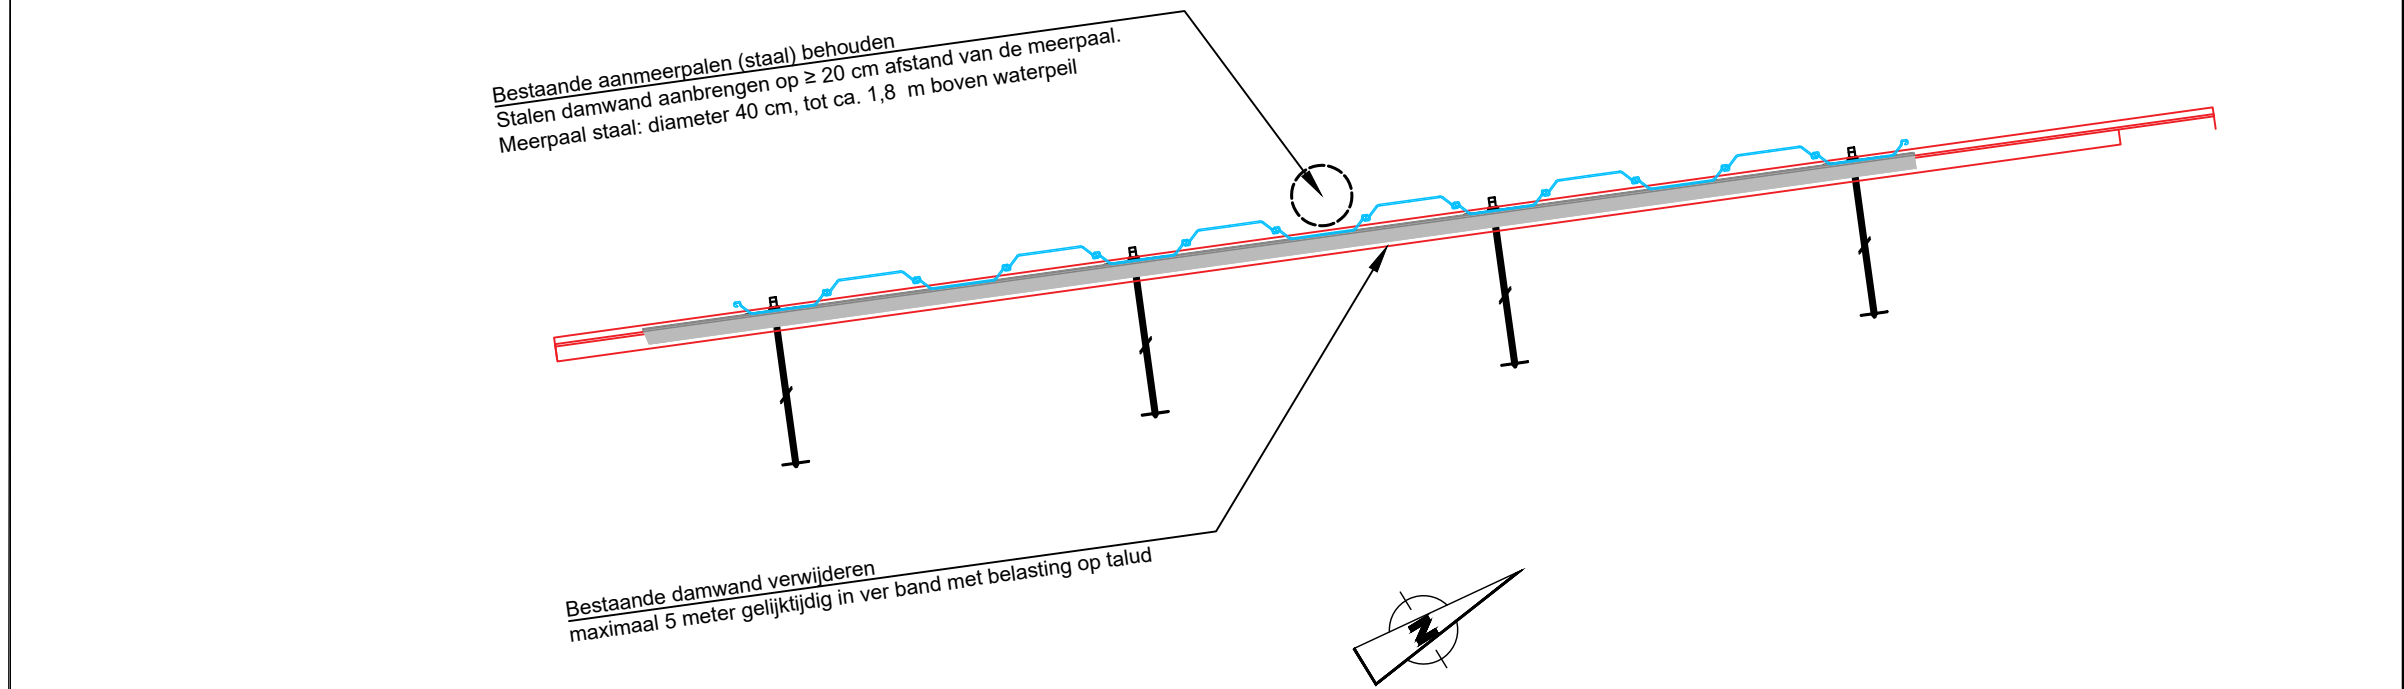

Principe aansluiting op bestaande damwand
Bovenaanzicht schaal : 1:50

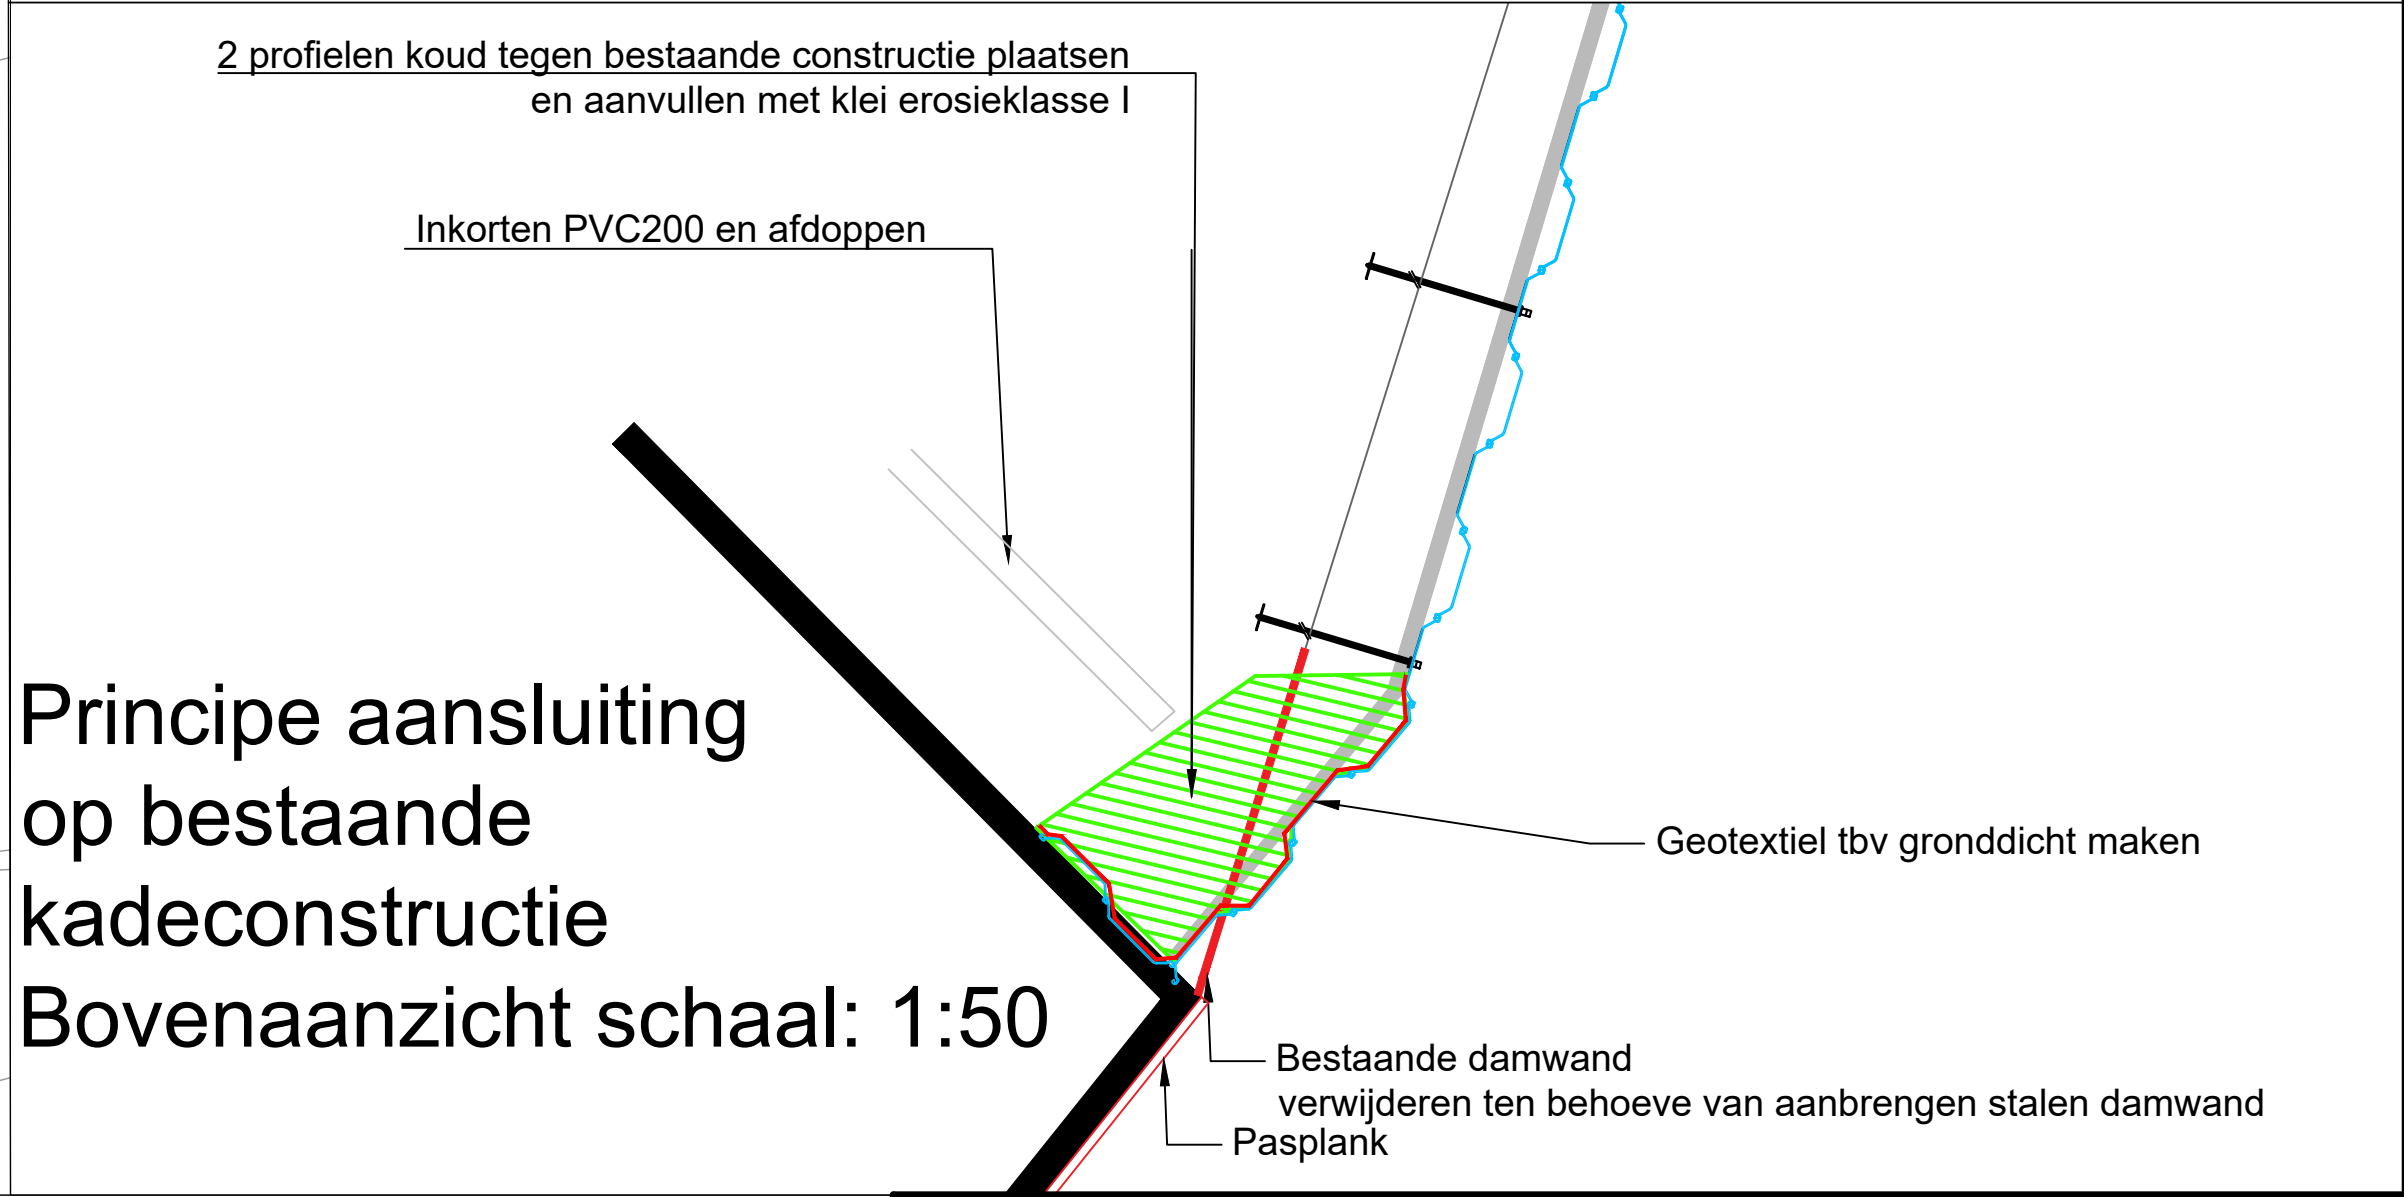

Principe aansluiting
op bestaande
kadeconstructie
Bovenaanzicht schaal: 1:50

Datum	Revisie	Omschrijving	Uitgevoerd
20-11-2025	VO definitief		L.V.
29-12-2025	DO definitief v1		L.V.
28-01-2025	DO definitief v2		R.T.
Opdrachtgever(s): Waterschap Brabantse Delta			
Project: Vervangen oevers vaarwegen			
Onderdeel: Overzichtstekening Breda Zuid			
		Tijhuis Ingenieurs BV Dampfen 24C 1624 NR Hoor www.tijhuisingenieurs.nl	Tekeningnummer: T125031-BST-TK-0503
		Schaal : 1:500 ; 1:50 Formaat : A1 Getekend : R.T. Gecontroleerd : L.V.	Datum : 28-01-2025