




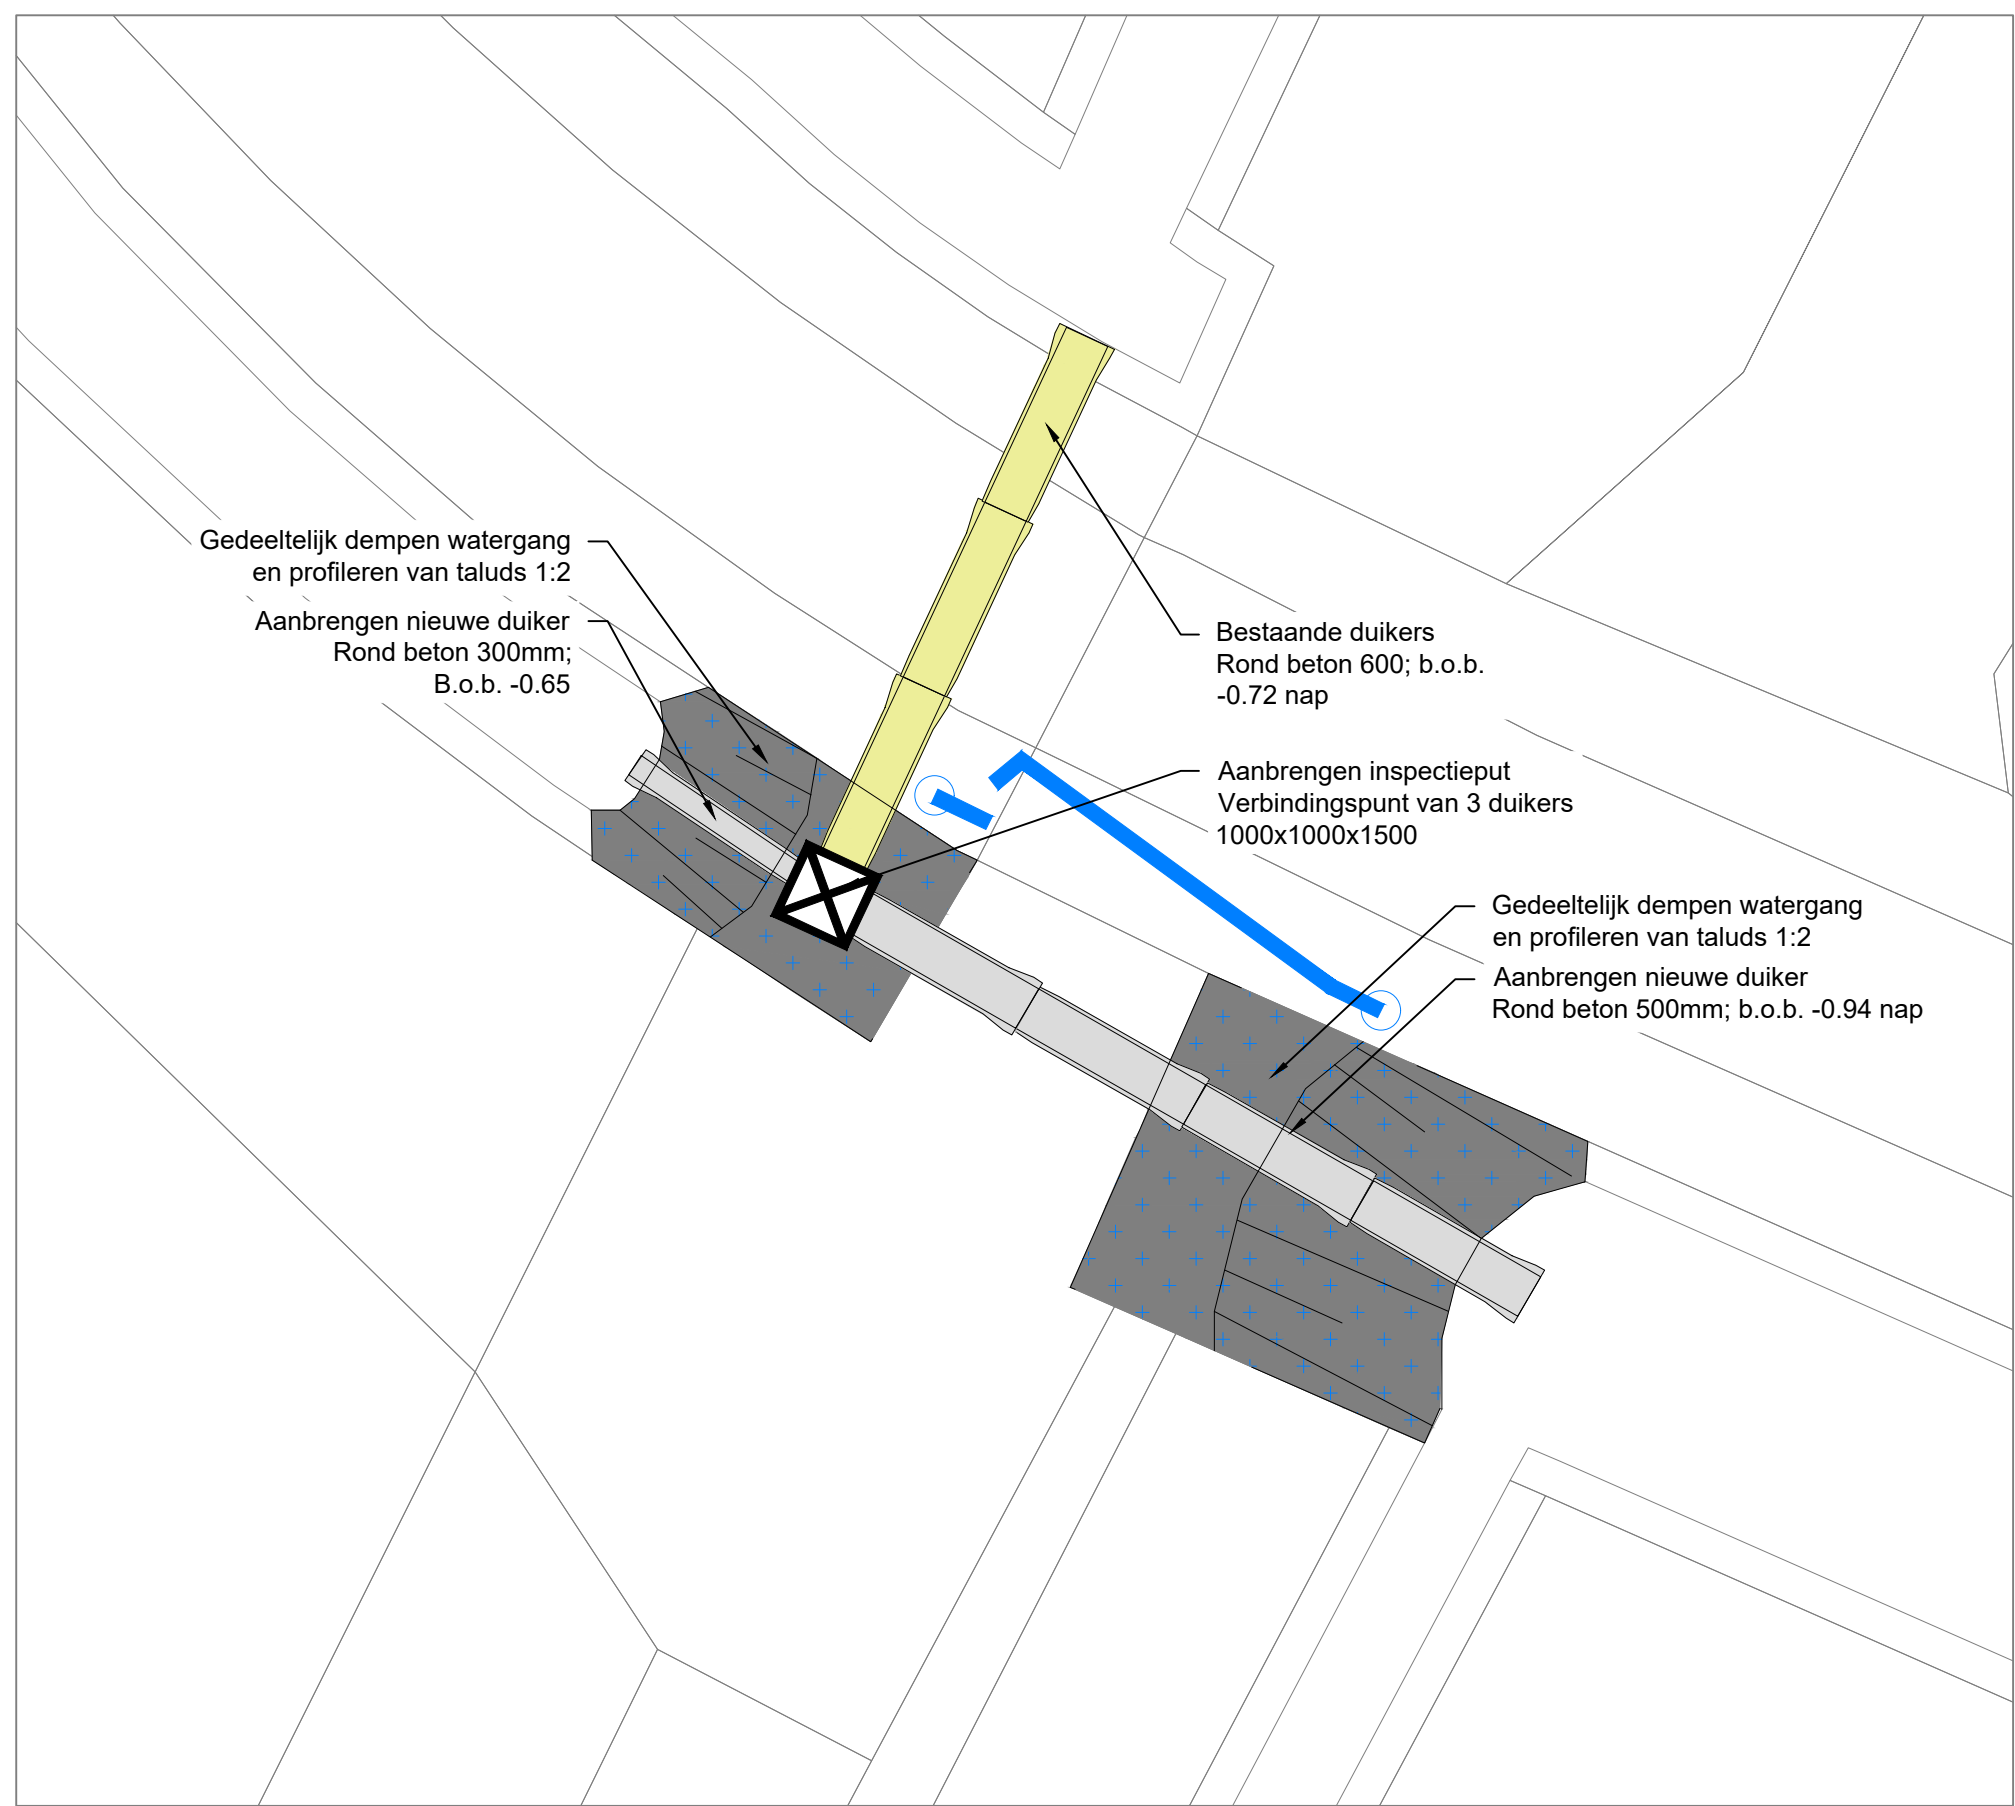


Nieuwe gronddam
bovenaanzicht 1:100
GdAb & WgDb

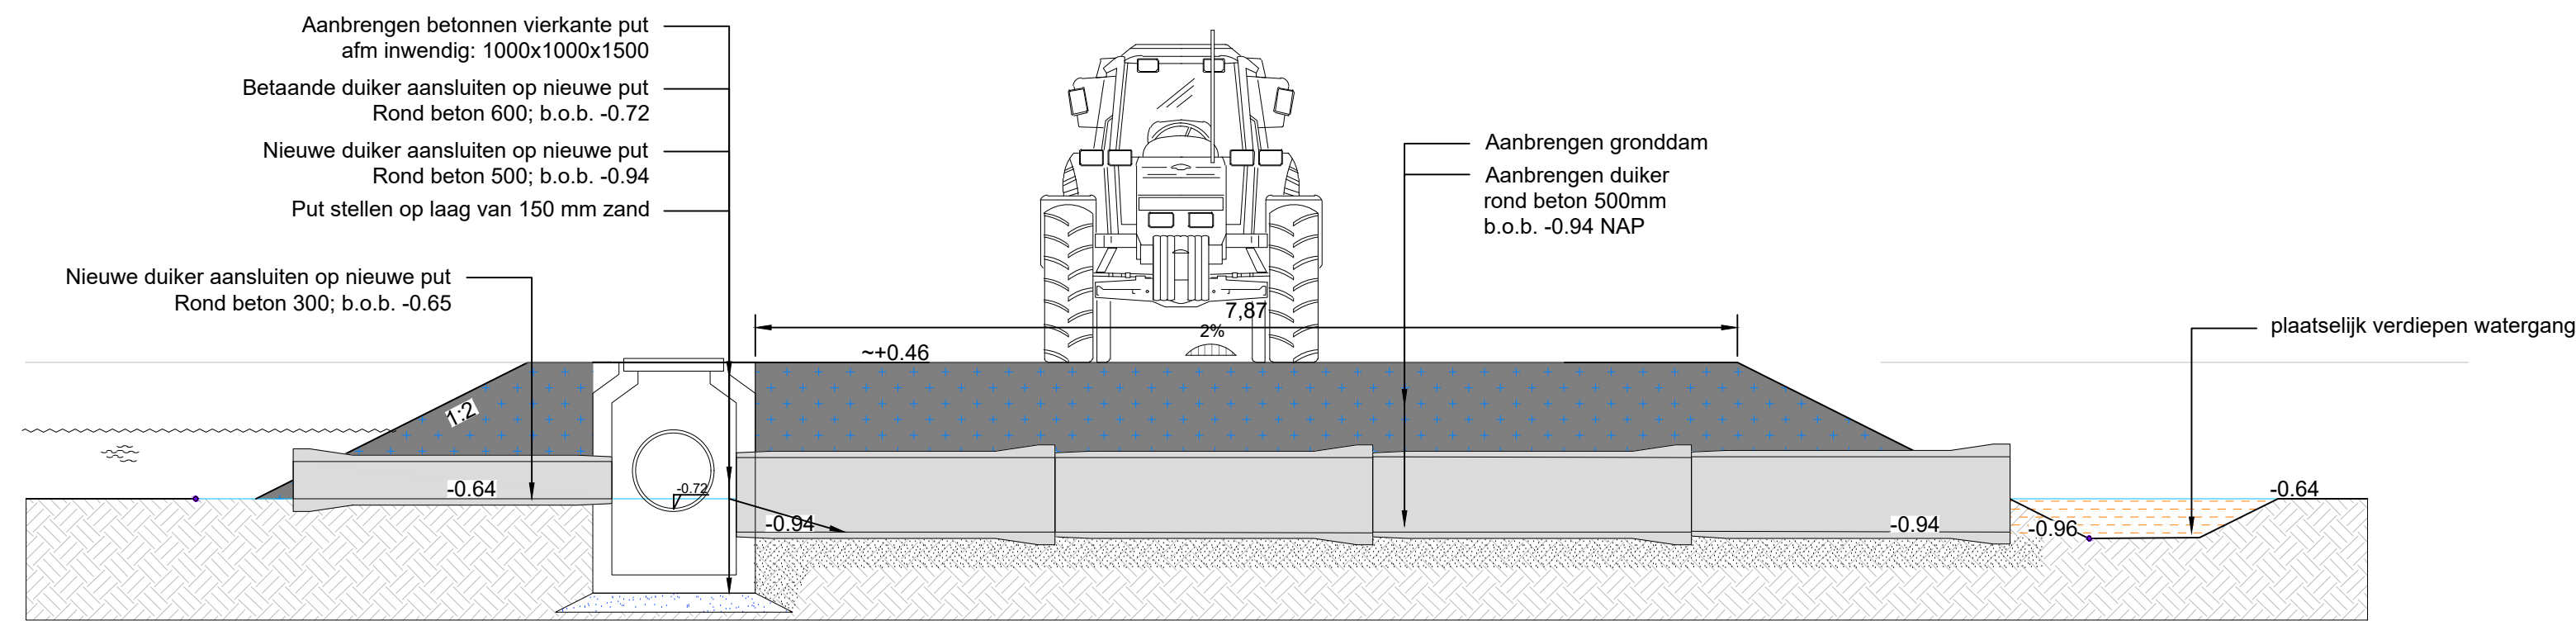


Nieuwe gronddam
GdAb & WgDb

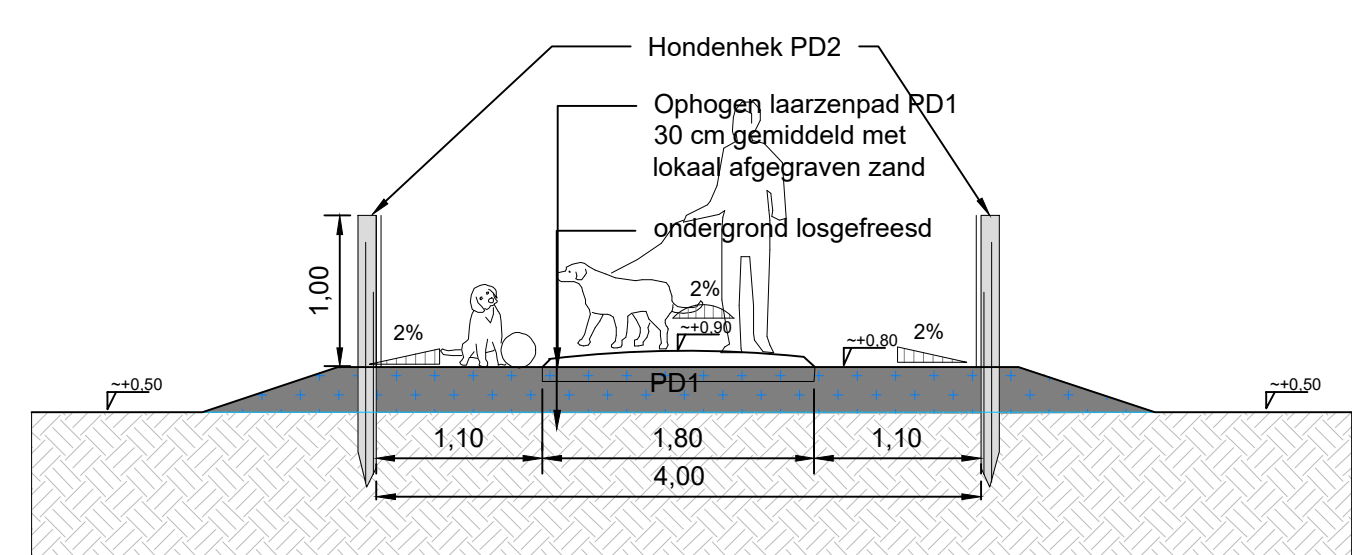







Ophogen laarzenpad
GpLd

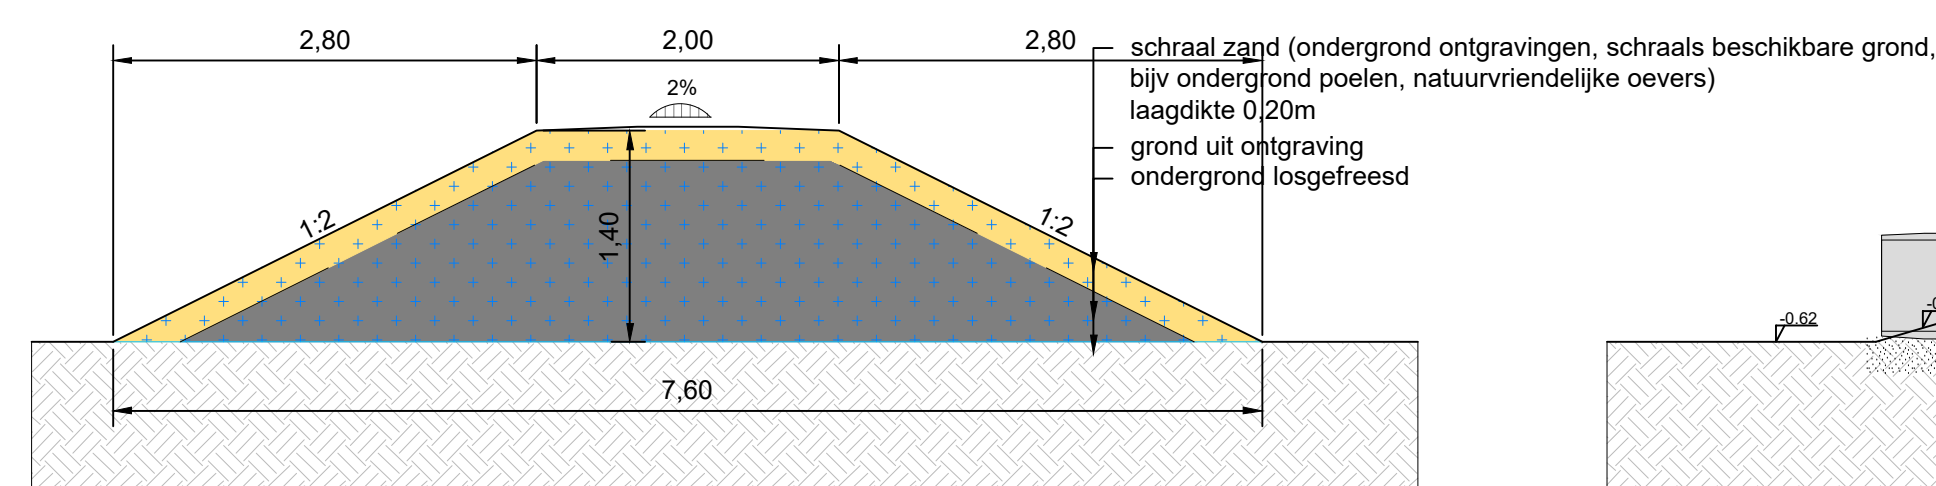


Aarden wal
GsVa & GsVb

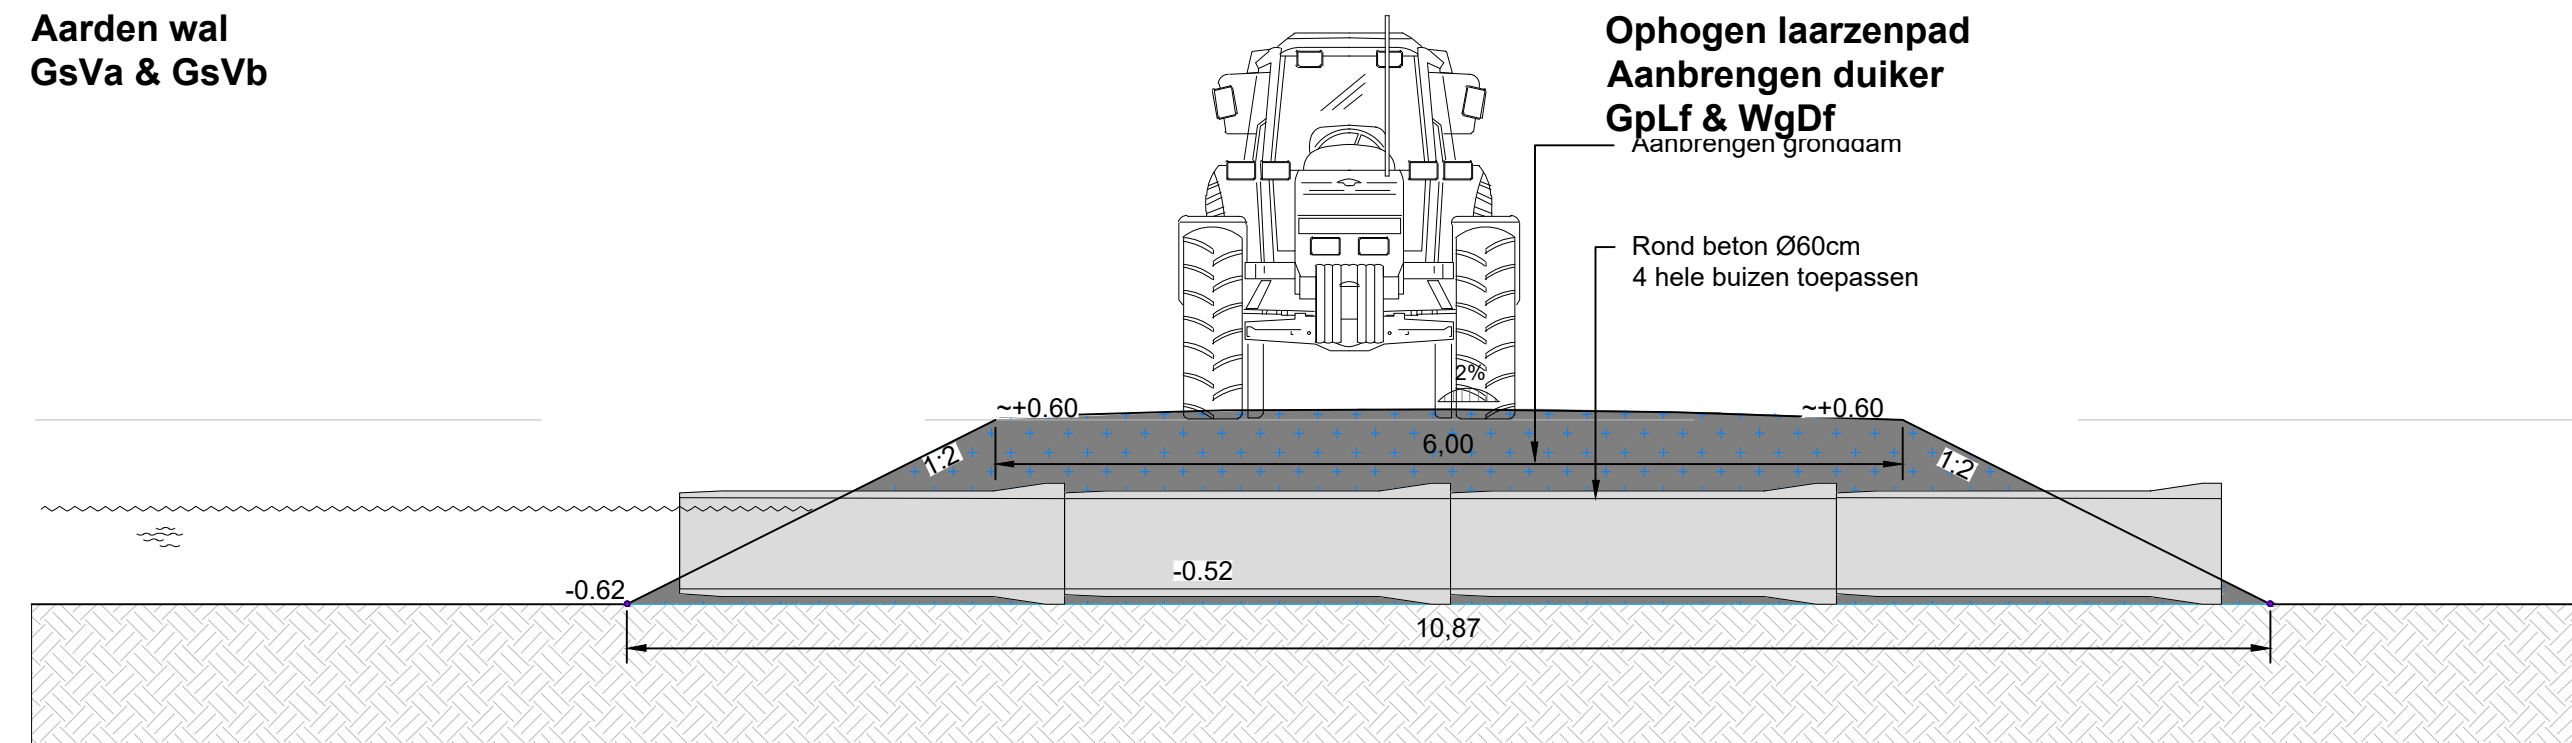


Nieuwe gronddam
GdAa & WgDa

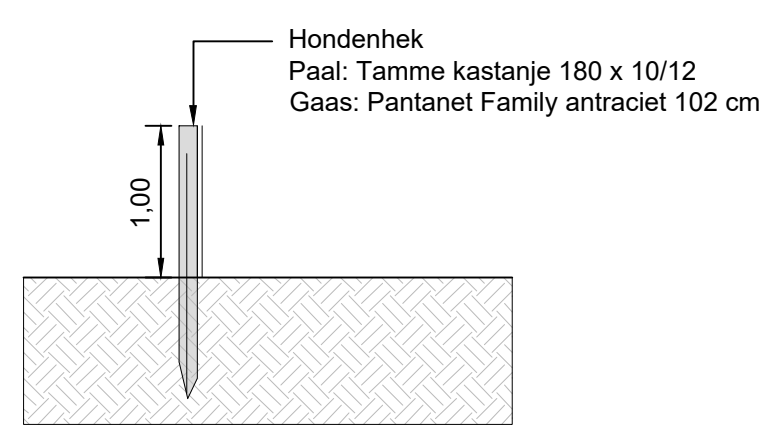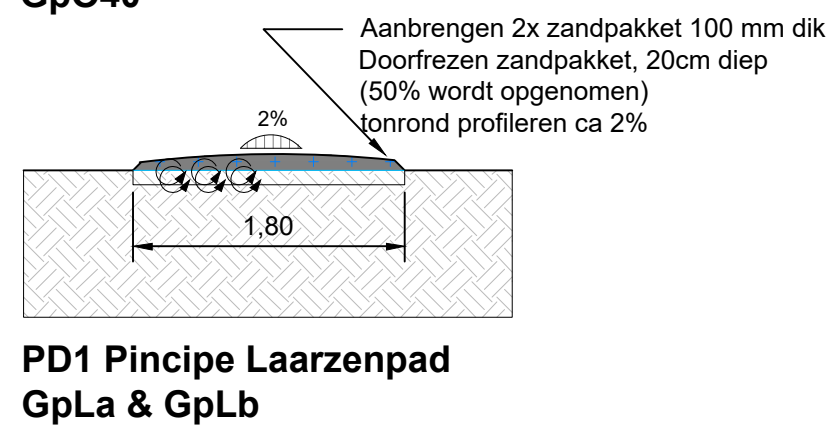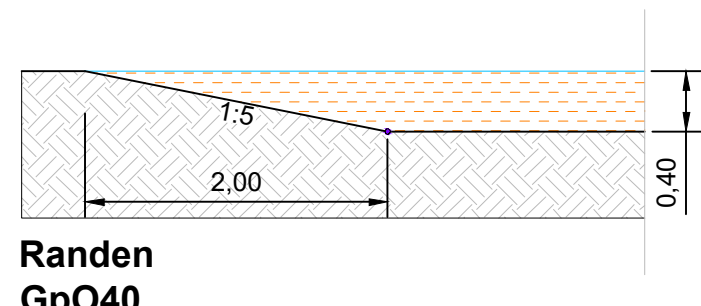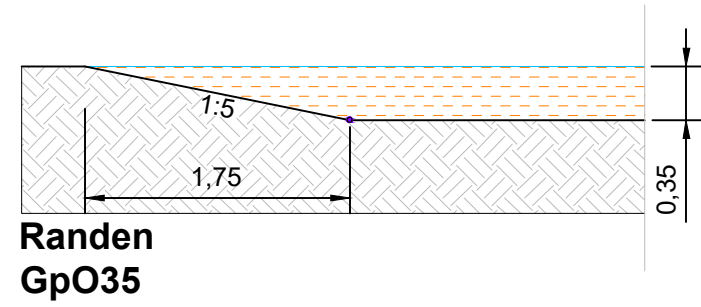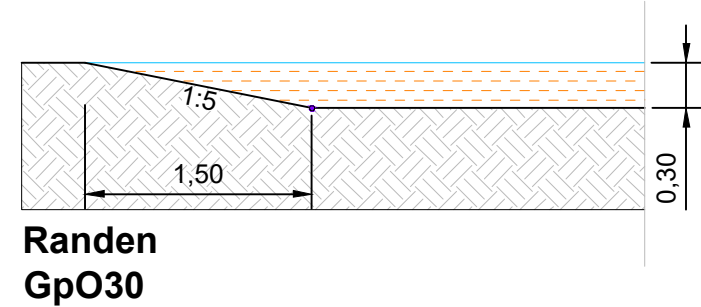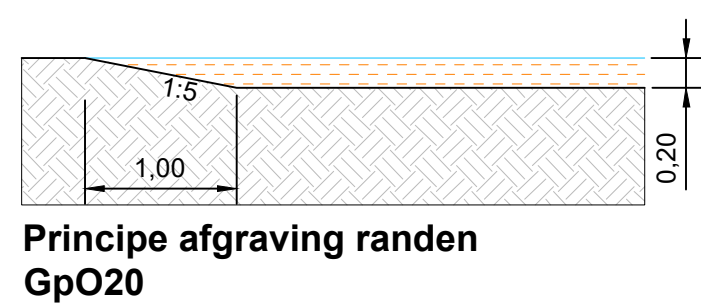


PD2 Principedetail Hondenhek

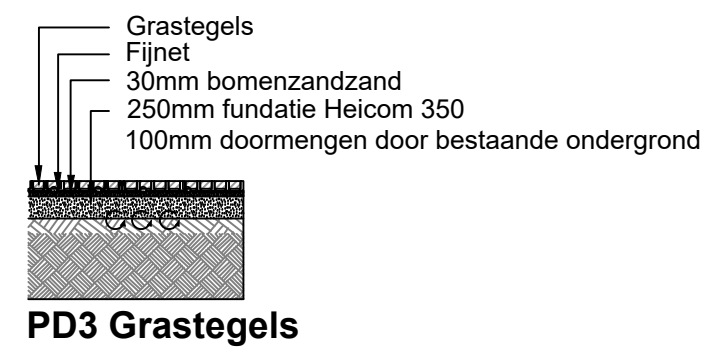


PD3 Grastegels

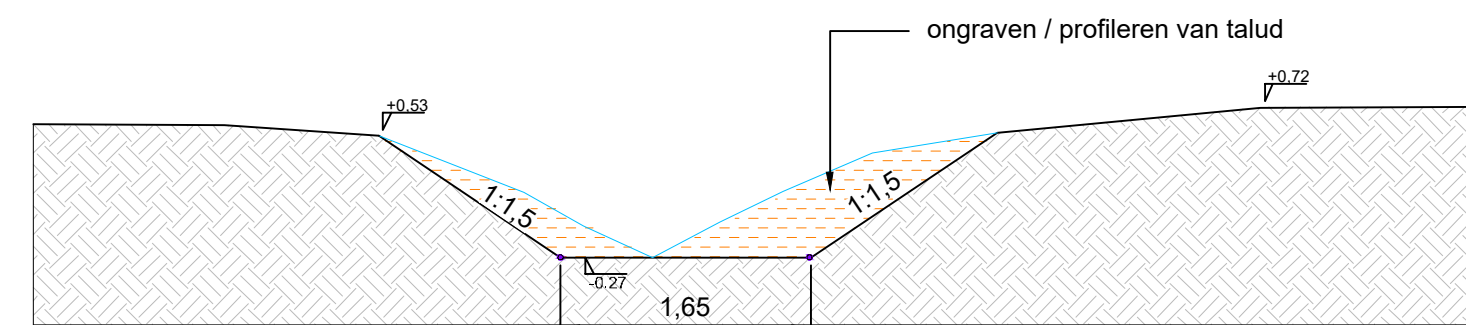


Nieuwe stuw - Grondwerk
WwSTa

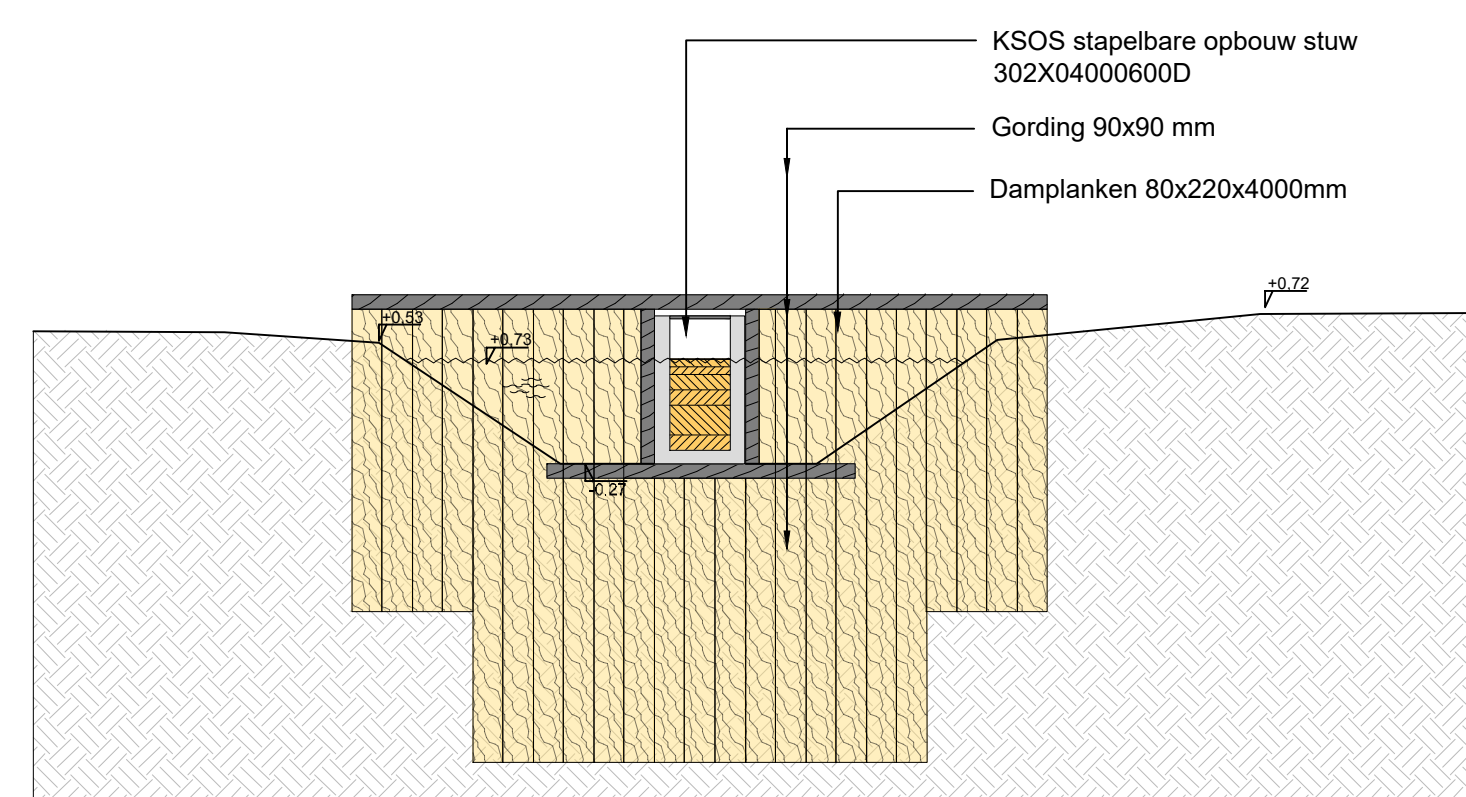


Nieuwe stuw
WwSTa

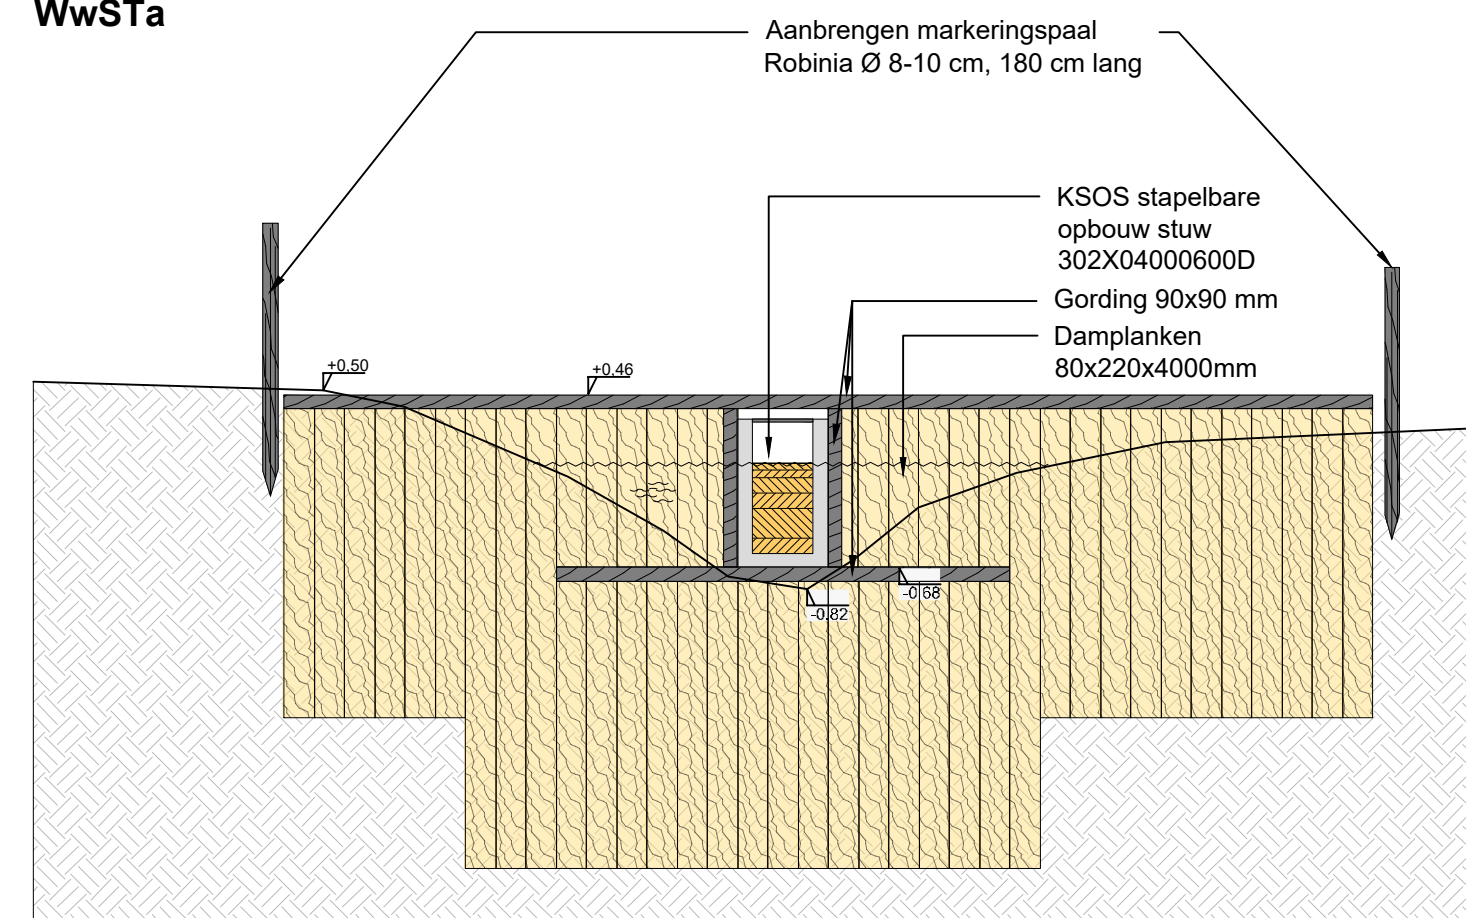


Nieuwe stuw
WwSTb

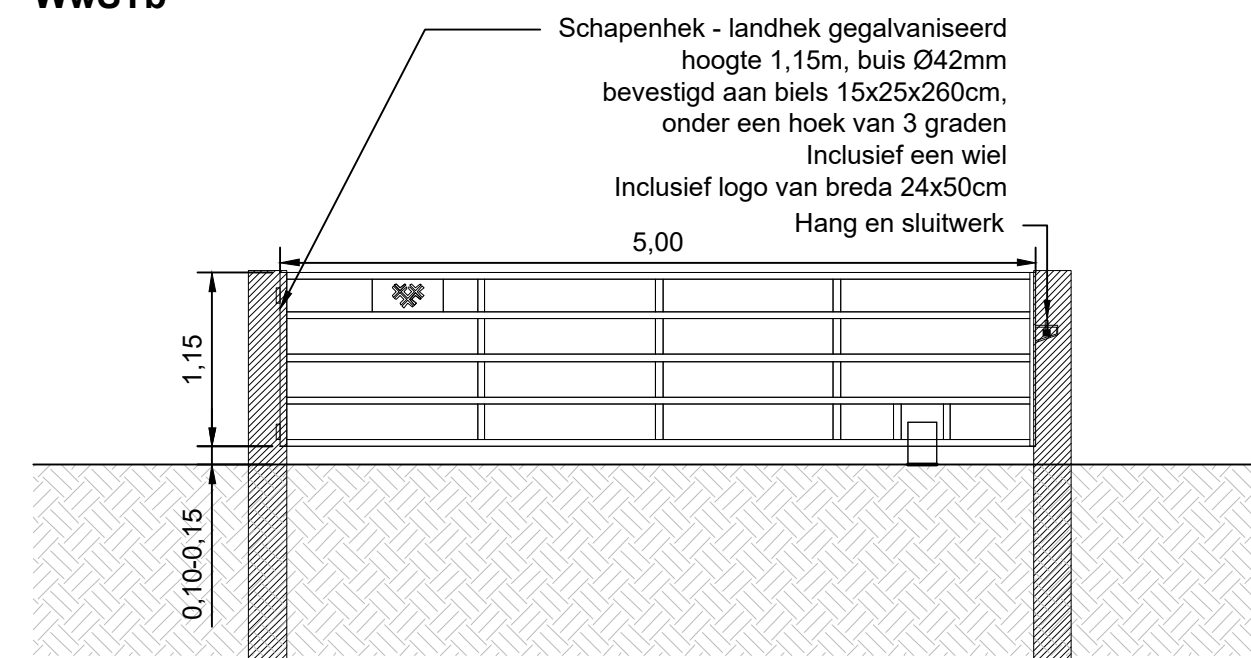


Nieuwe onderhoudspoot

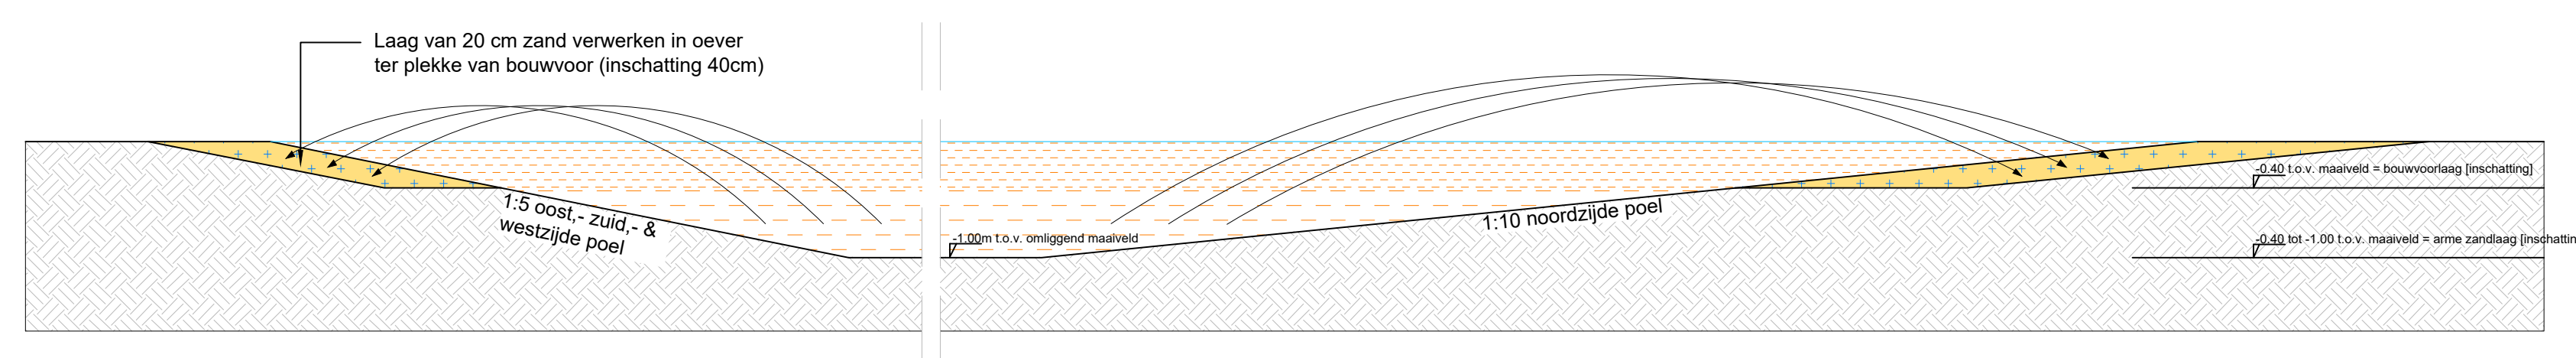


Principe poelen
GpO

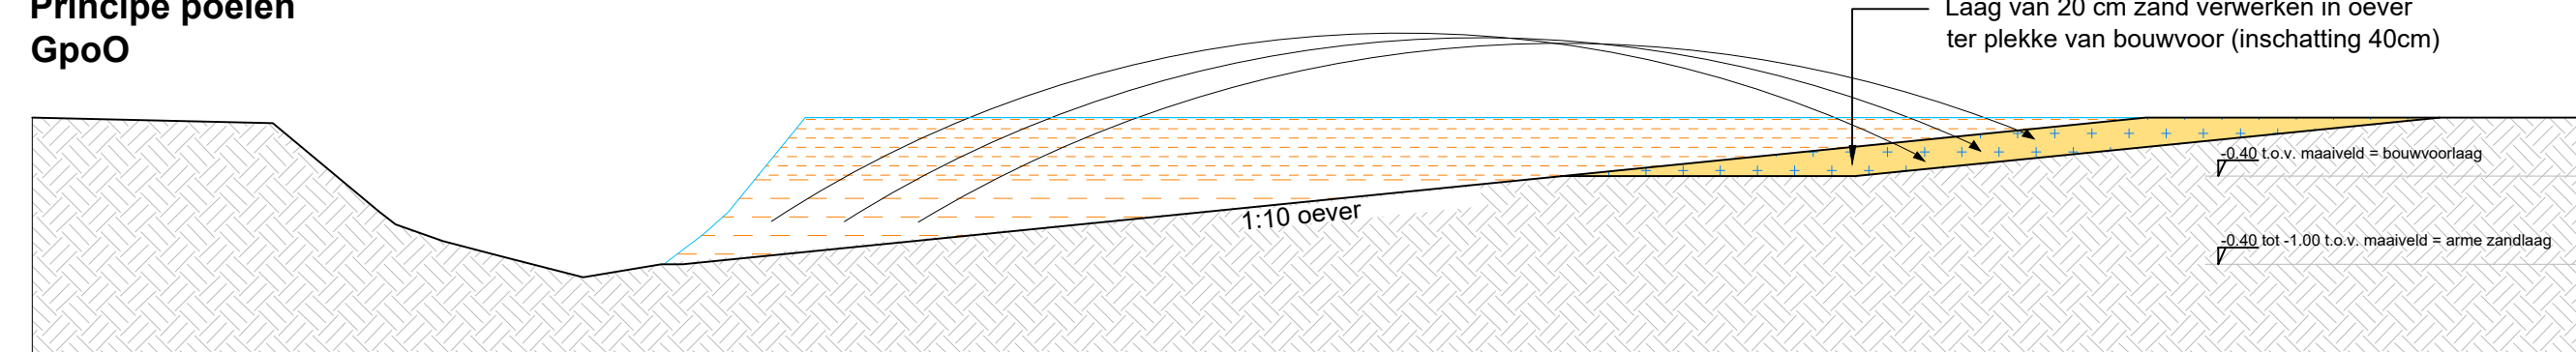


Principe natuurvriendelijke oevers
GwN

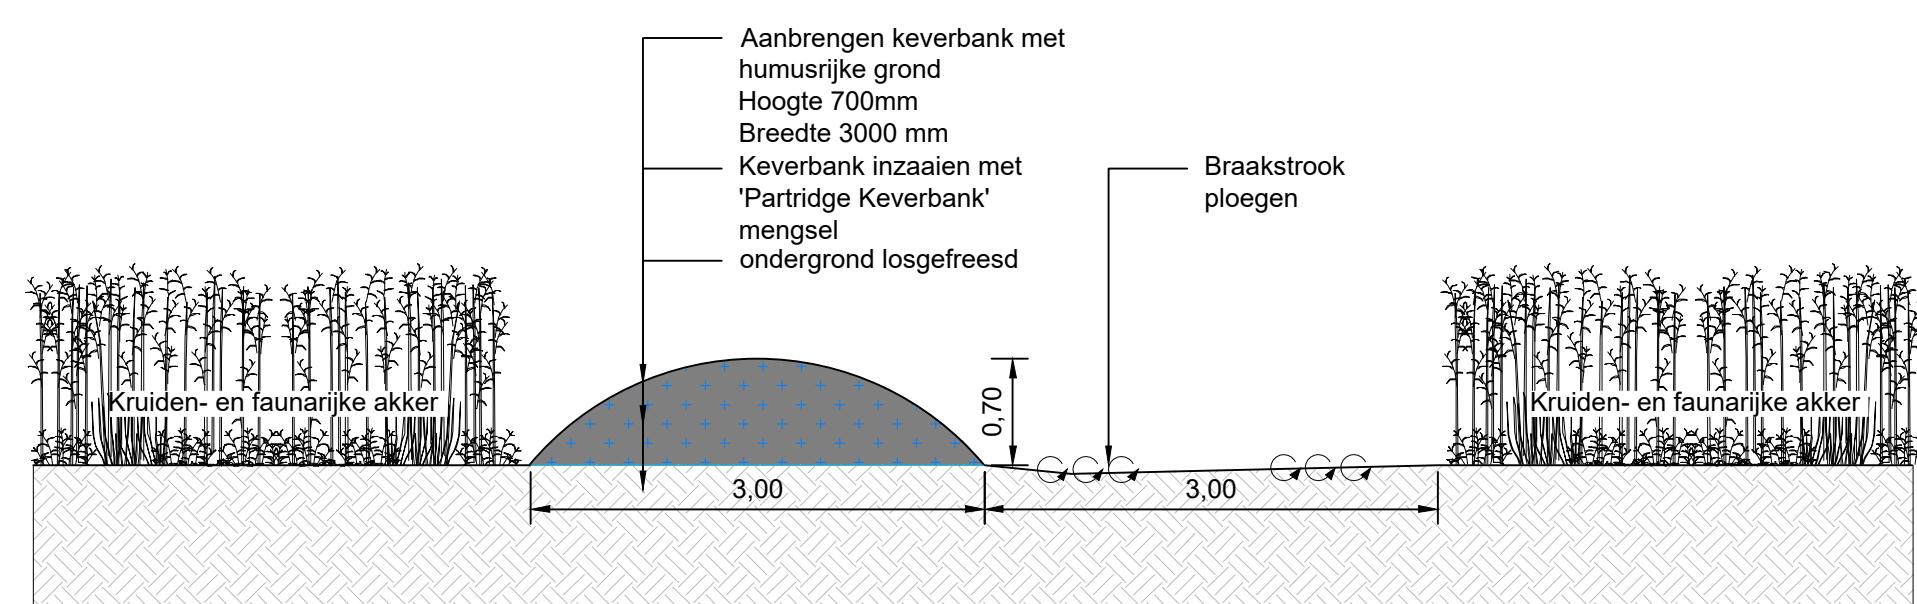


Principe aanbrengen keverbank
GKA*

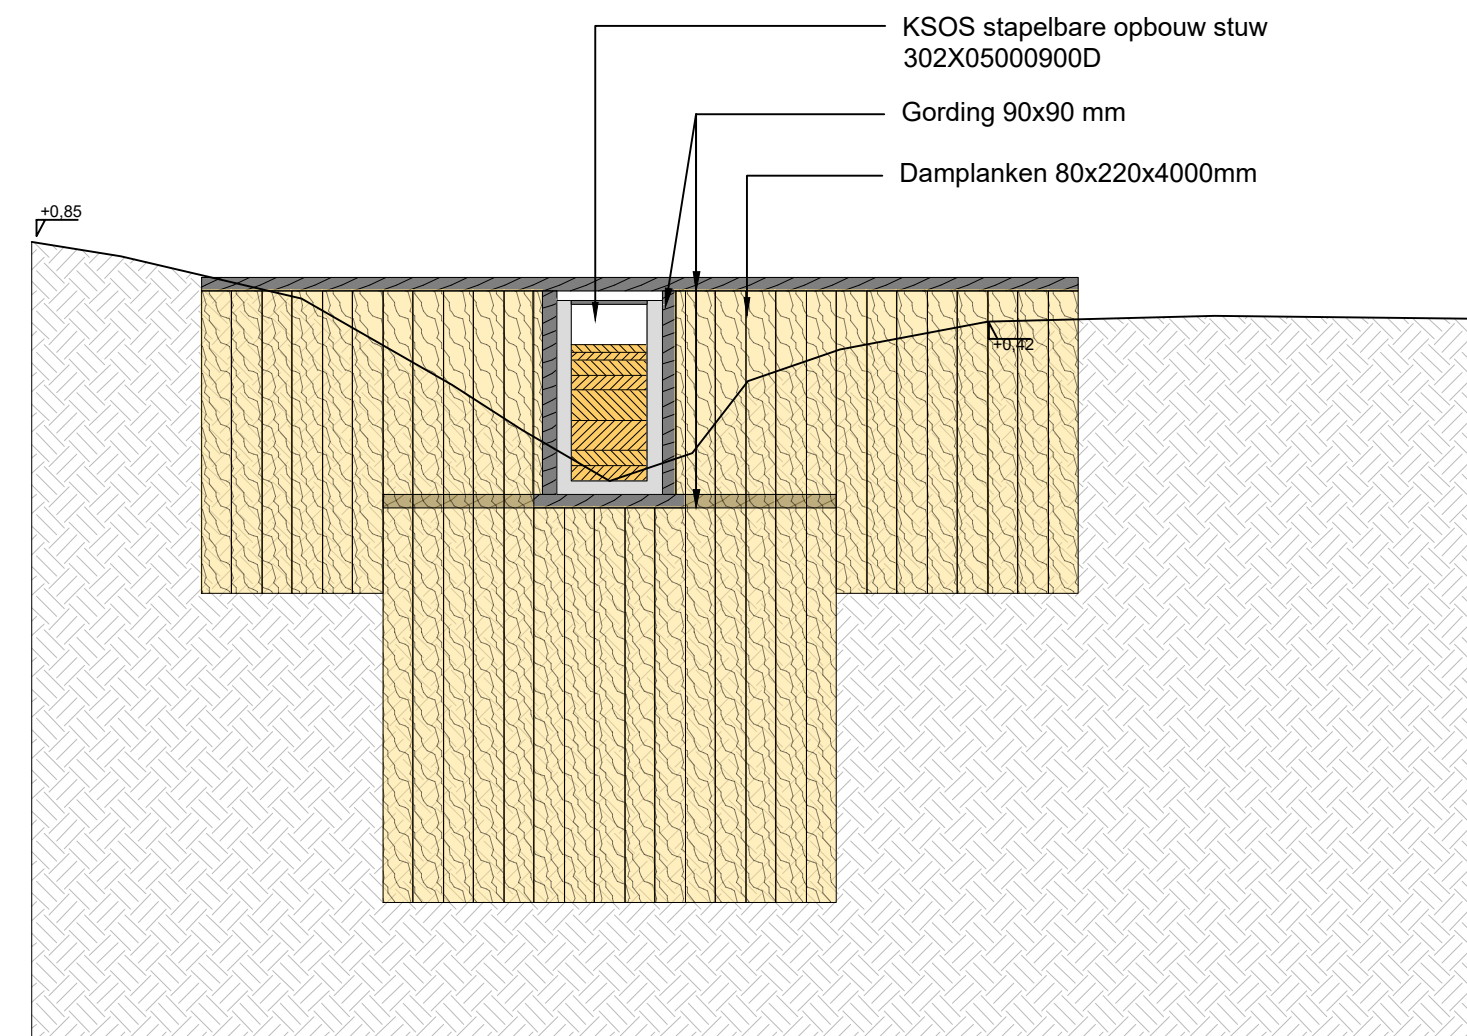

Nieuwe stuw
WwSTc

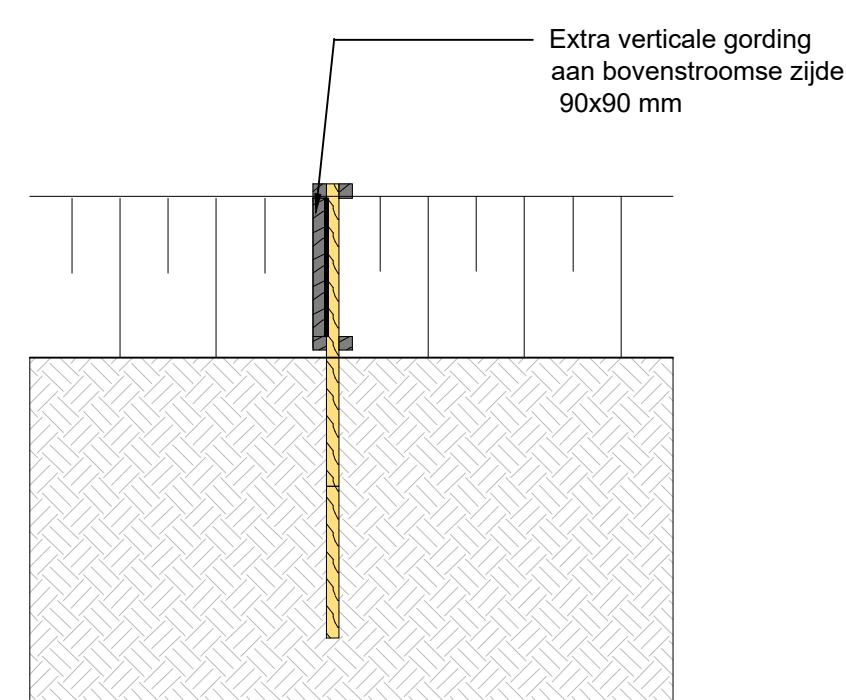

Dwarsdoorsnede Nieuwe stuw - Grondwerk
WwSTb

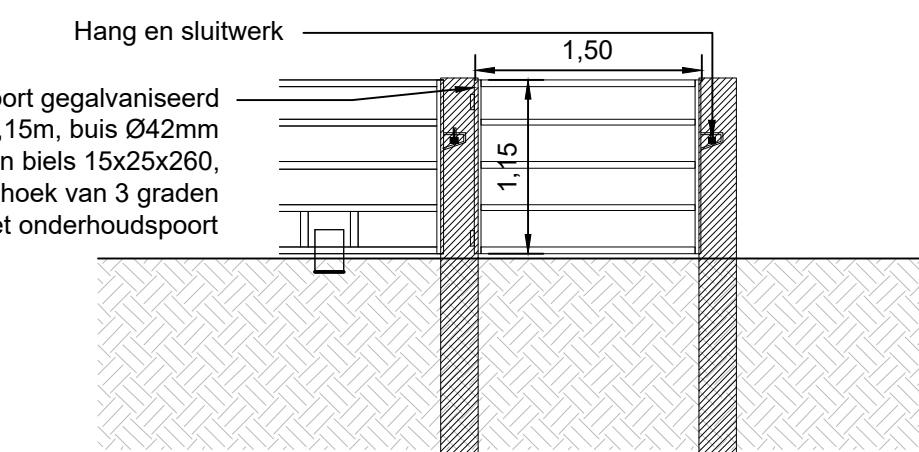

alle maten in meters (tenzij anders aangegeven)
alle hoogtes in meters t.o.v. NAP
alle maten in het werk te construeren



Versie	Datum	Omschrijving
A	14-08-24	Concept bestek
B	07-10-24	Definitief bestek
C	05-11-24	Aanpassen coderingen profielen LP
D	18-06-25	Definitief bestek wijzigingen

LGZ Haagse Beemden
Details

Schaal	: 1:2000	Projectnr.	: 21.T0826
Datum	: 18-06-2025	Ontwerpfase	: Bestek
Tek.nummer	: B-140	Projectleider	: EvS
Formaat	: A0	Tekenaar	: MS
Auteursrechten voorbehouden			

Gageldijk 4F | 3566 ME Utrecht | Tel. 030-2644333 | info@copijn.nl