


BP-BP'

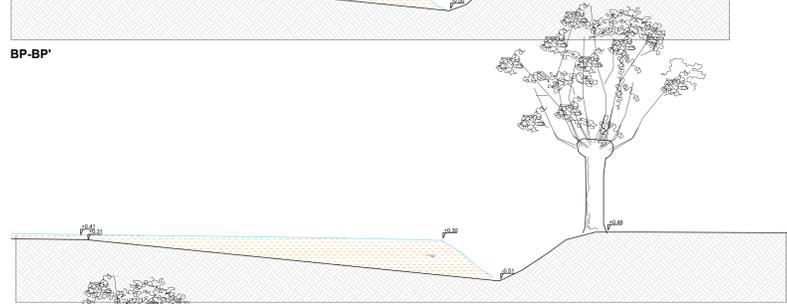

BQ-BQ'




BR-BR'




BS-BS'



CA-CA'

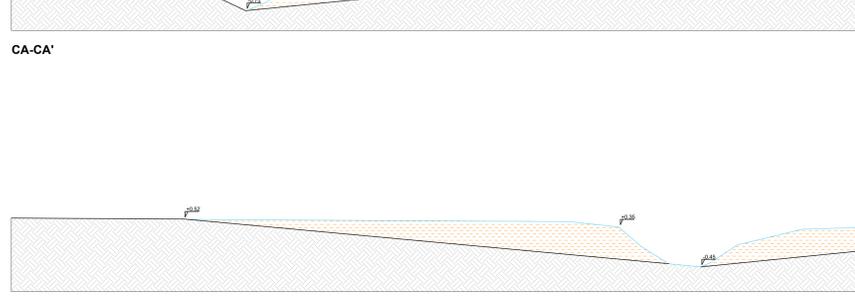

CB-CB'

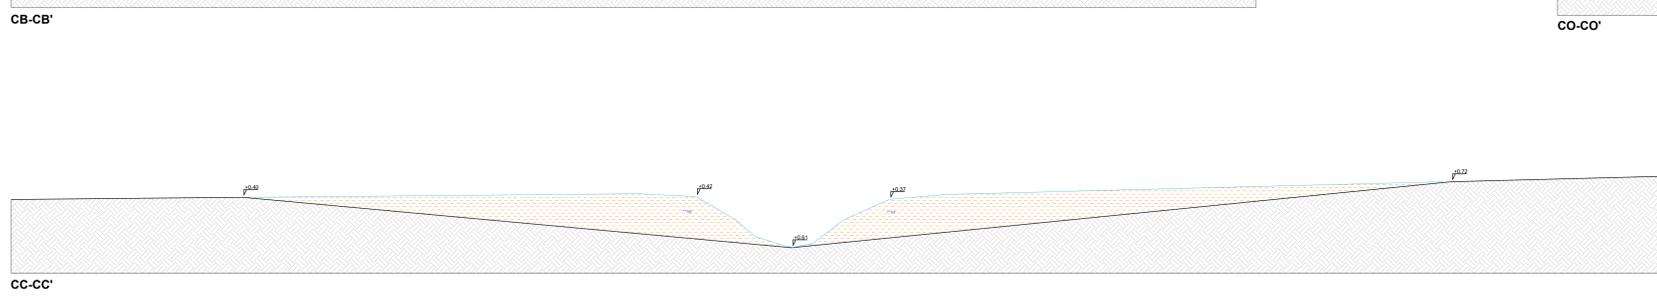

CC-CC'




CD-CD'




CE-CE'




CF-CF'

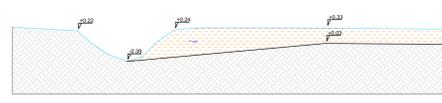

CG-CG'

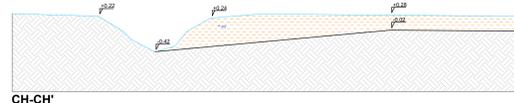


CH-CH'

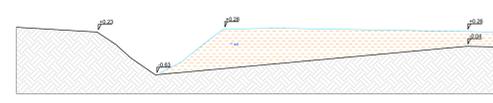


CI-CI'




CP-CP'

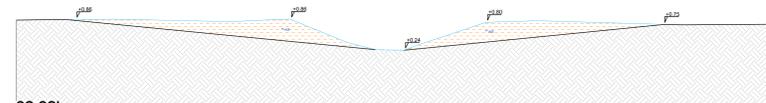

CQ-CQ'

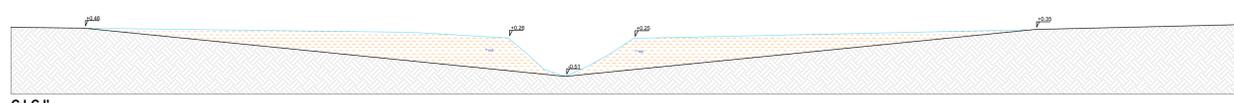

CJ-CJ'

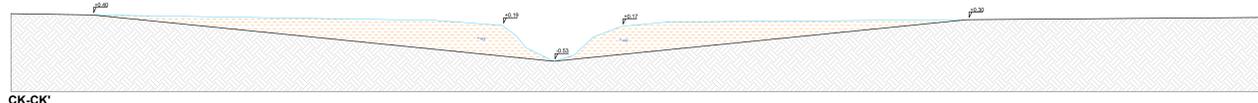

CK-CK'



CO-CO'



alle maten in meters (tenzij anders aangegeven)
alle hoogtes in meters t.o.v. NAP
alle maten in het werk te construeren

Copijn
LANDSCHAPSARCHITECTEN
BOOMSPECIALISTEN
ORDENANLEG EN BEHEER

Versie	Datum	Omschrijving
A	14-08-24	Concept bestek
B	07-10-24	Definitief bestek
C	18-06-25	Definitief bestek wijzigingen

LGZ Haagse Beemden
Profielen
blad 2

Schaal	: 1:2000	Projectnr.	: 21.T0826
Datum	: 18-06-2025	Ontwerfase	: Bestek
Tek.nummer	: B-142	Projectleider	: EvS
Formaat	: A0	Tekenaar	: MS
<i>Auteursrechten voorbehouden</i>			

Gagelijkdijk 4F | 3566 ME Utrecht | Tel. 030-2644333 | info@copijn.nl