




CR-CR'

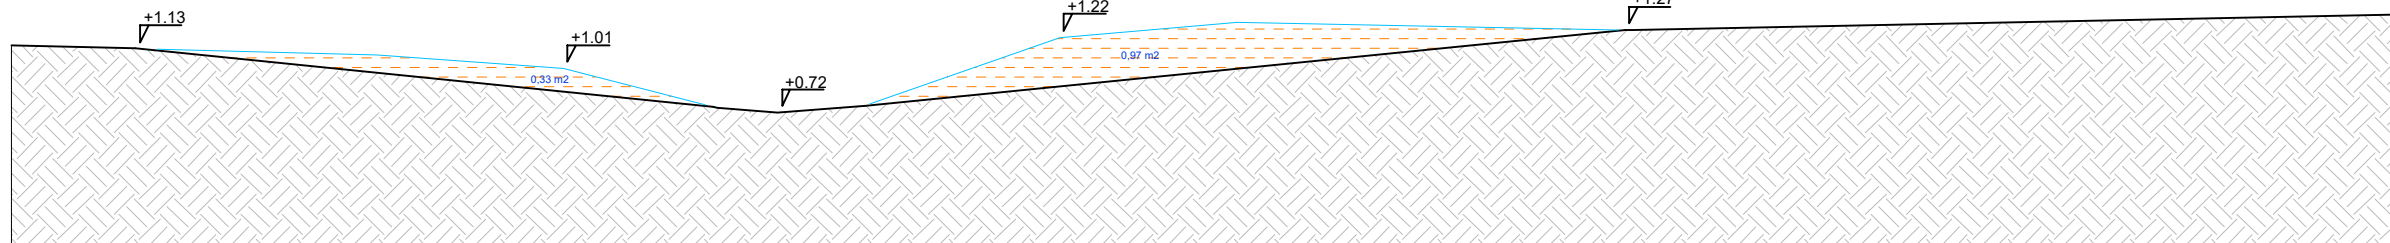


CS-CS'

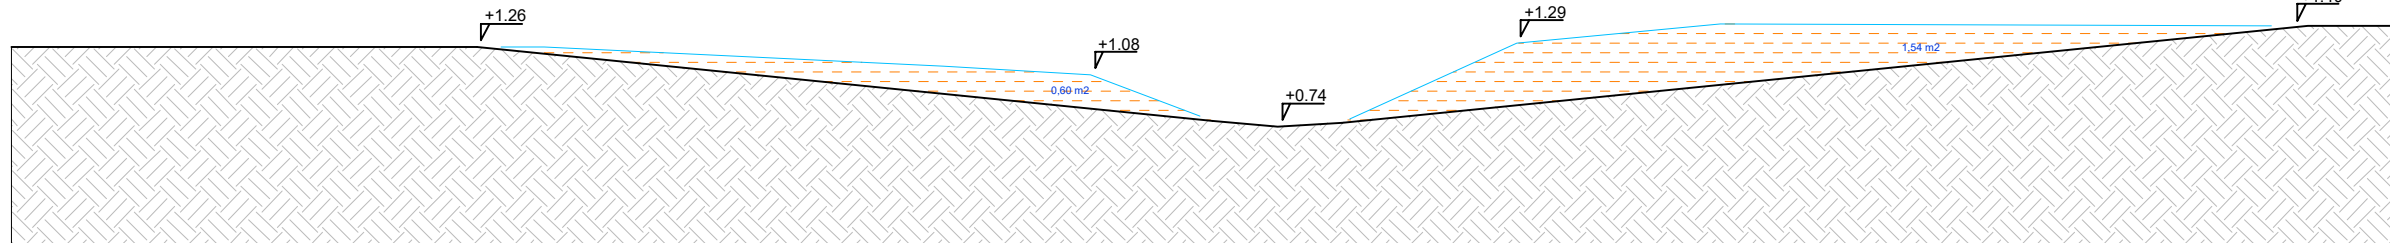


CT-CT'

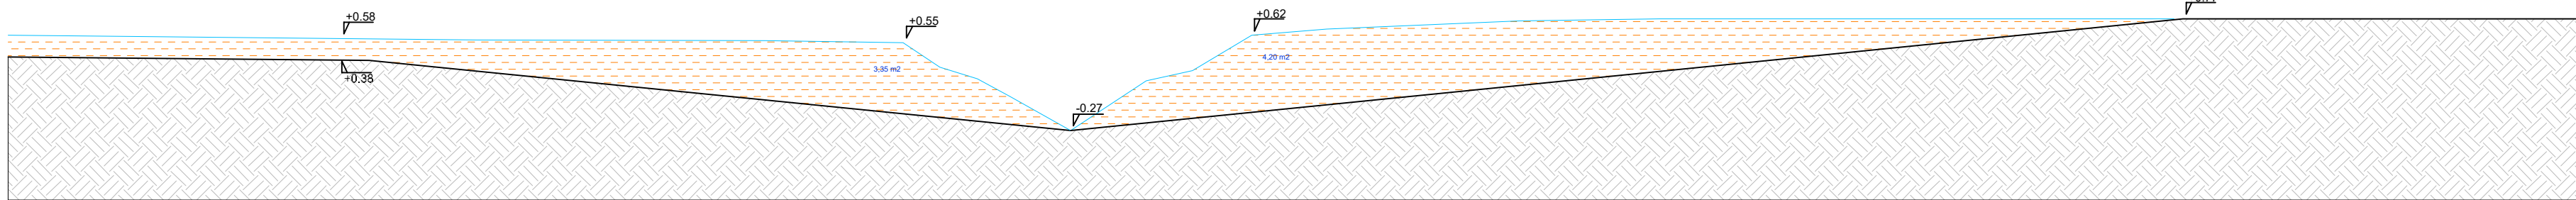


CU-CU'

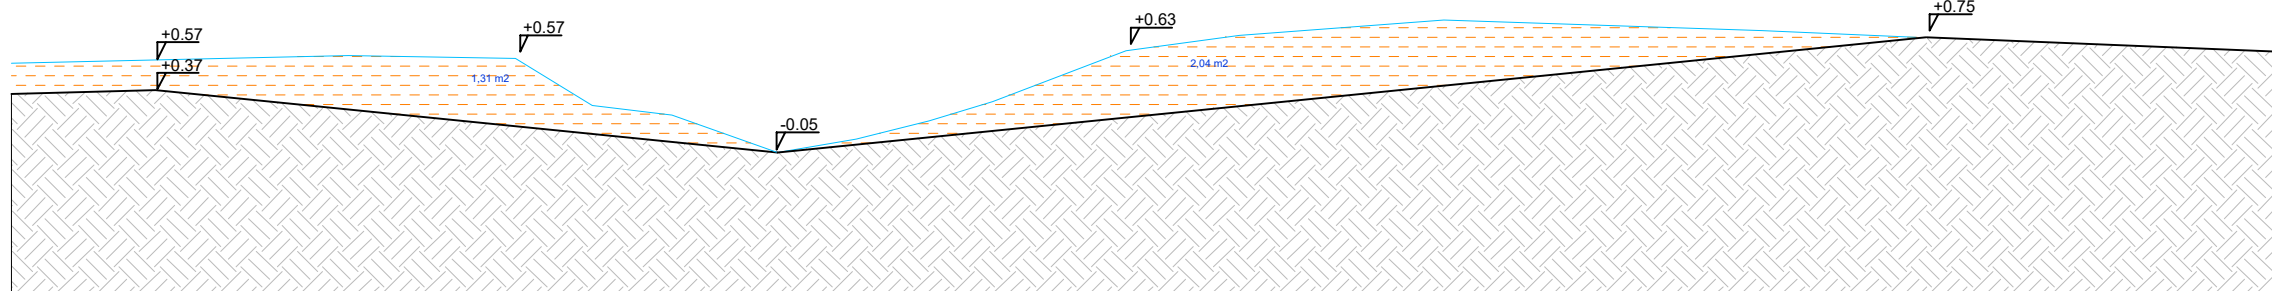


CV-CV'

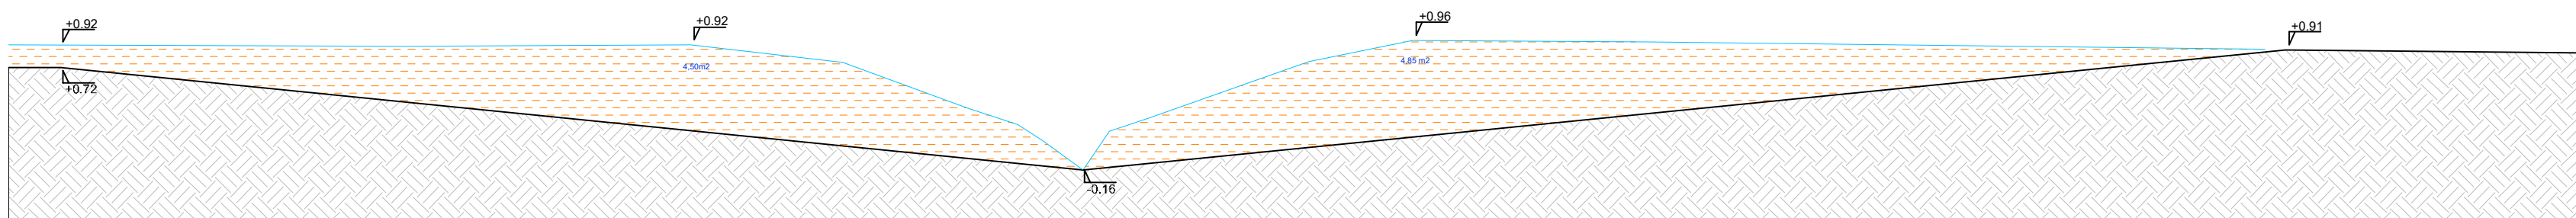


CW-CW'

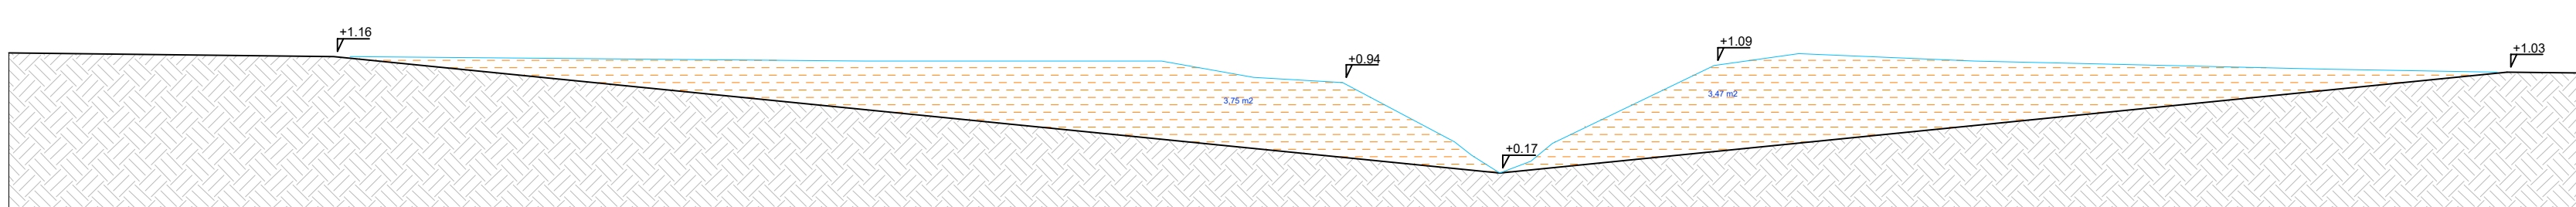


CX-CX'

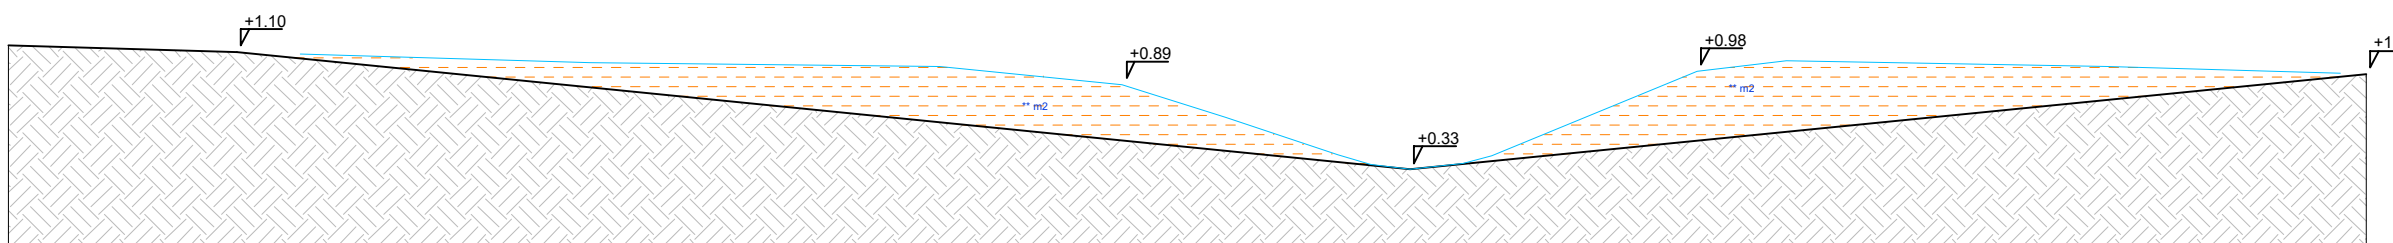


CY-CY'

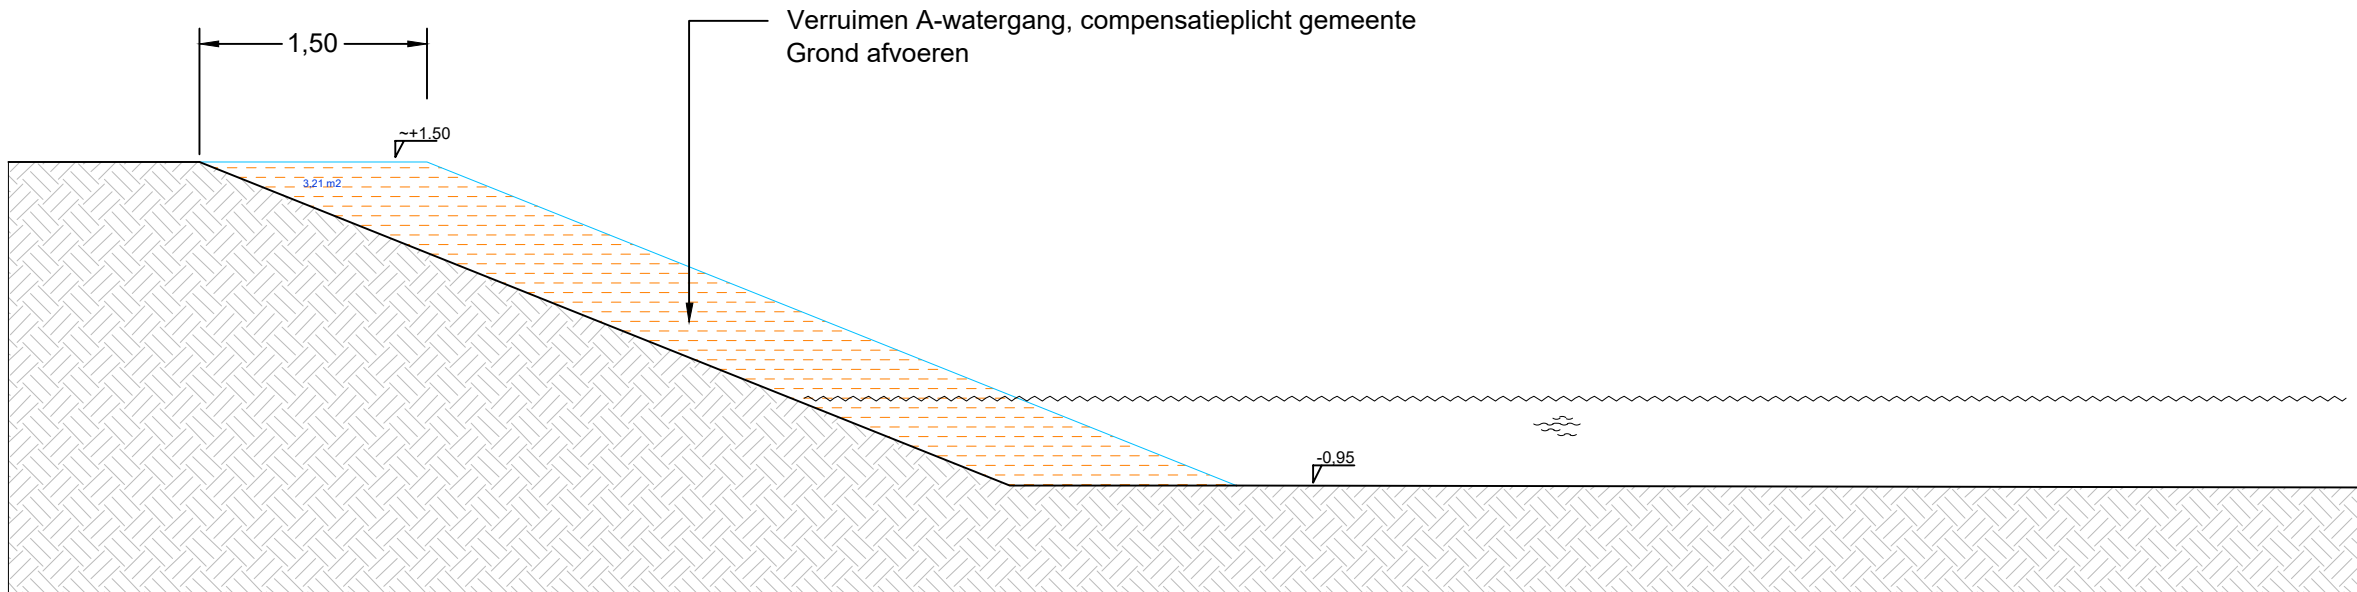


CZ-CZ'

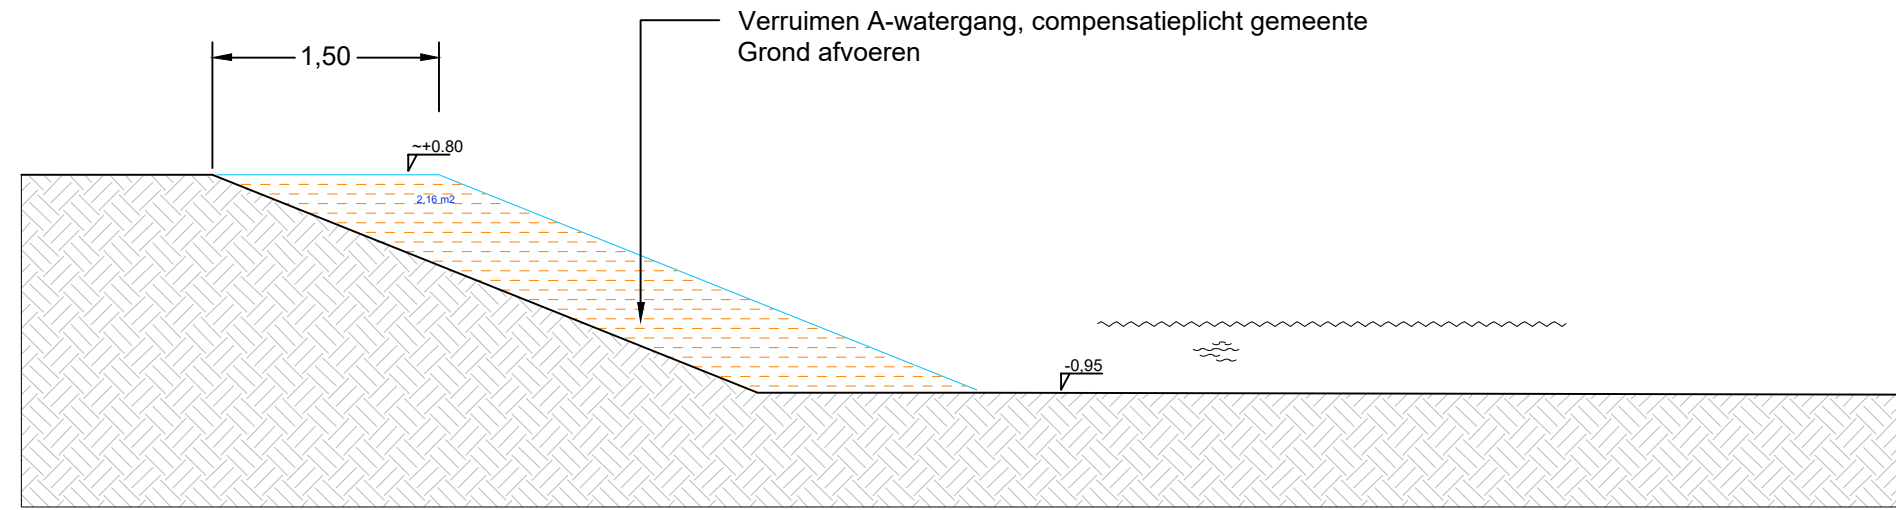


CZ1-CZ1'

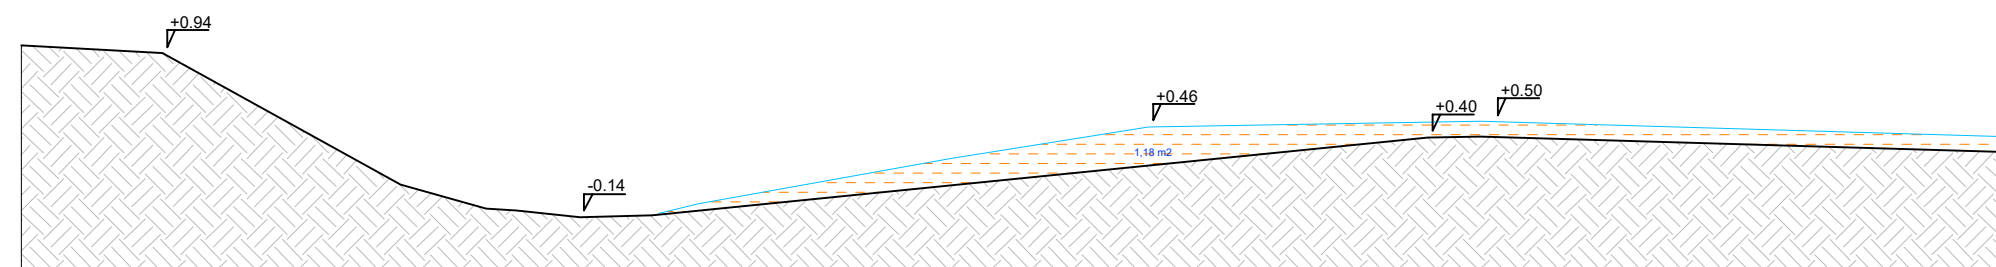


DA-DA'

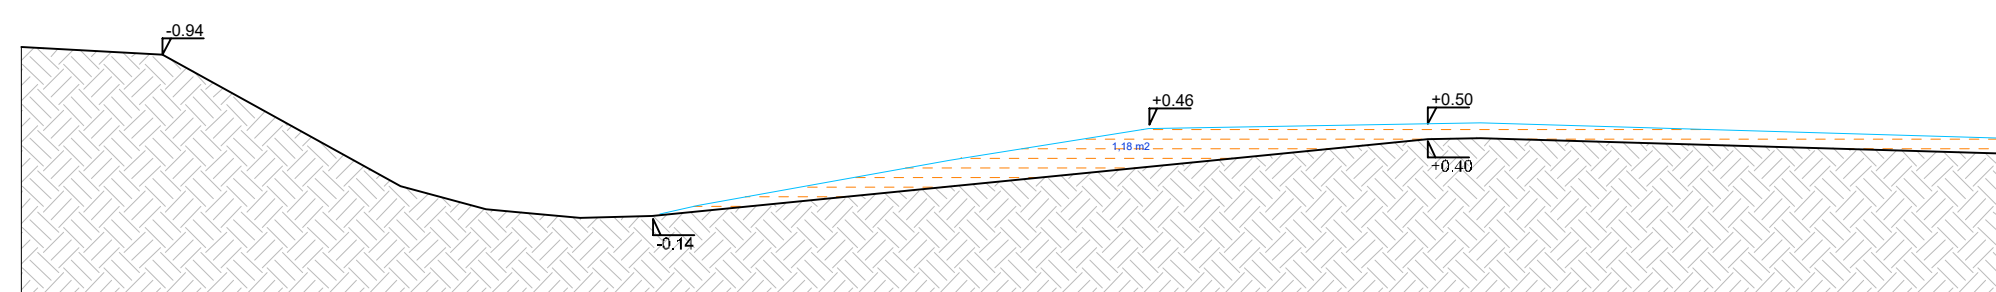

DB-DB'


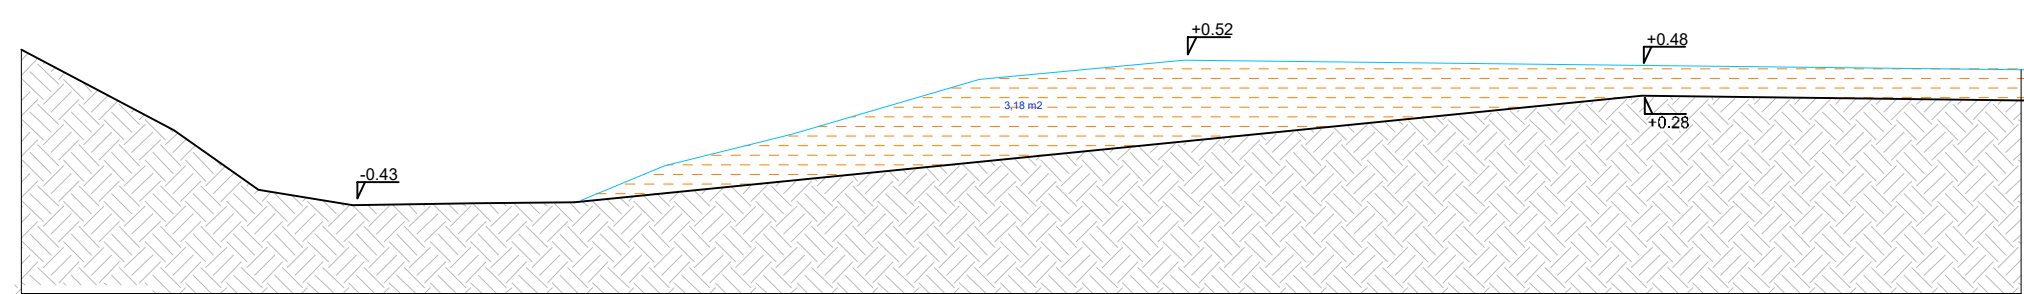


DC-DC'

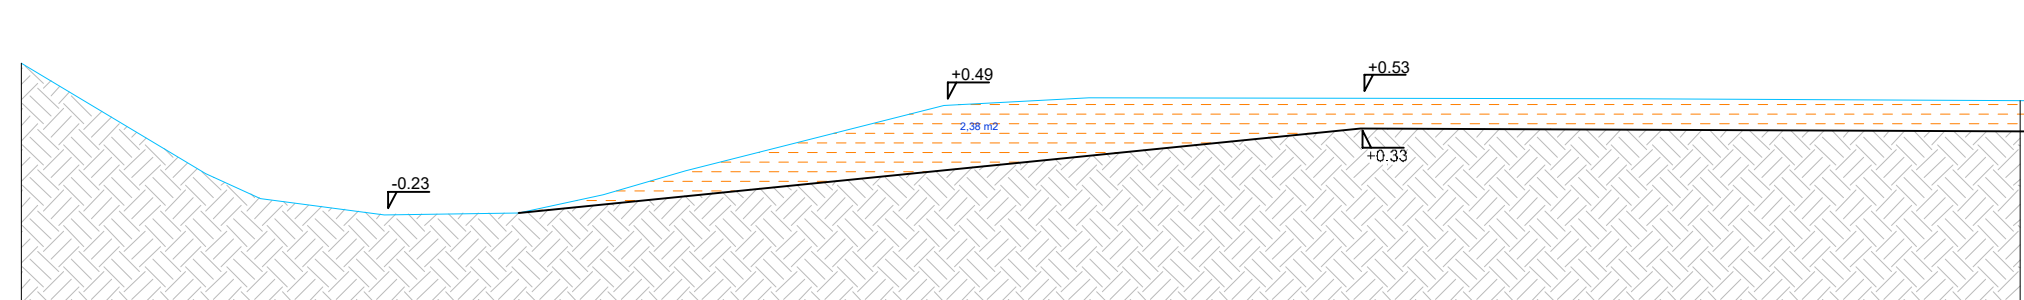

DD-DD'

alle maten in meters (tenzij anders aangegeven)
alle hoogtes in meters t.o.v. NAP
alle maten in het west-ge coördinaat

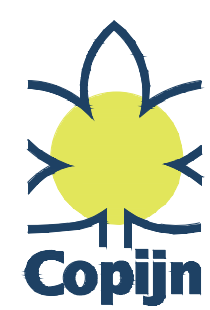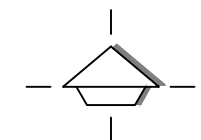

LANDSCHAPSARCHITECTEN
BOOMSPECIALISTEN
GRONAANLEG EN BEHEER

Versie	Datum	Omschrijving
A	14-08-24	Concept bestek
B	07-10-24	Definitief bestek
C	18-06-25	Definitief bestek wijzigingen

LGZ Haagse Beemden
Profielen
blad 3

Schaal	: 1:2000	Projectnr.	: 21.T0826
Datum	: 18-06-2025	Ontwerpfase	: Bestek
Tek.nummer	: B-143	Projectleider	: EvS
Formaat	: A0	Tekenaar	: MS
Auteursrechten voorbehouden			

Gagelijk 4F | 3566 ME Utrecht | Tel. 030-2644333 | info@copijn.nl