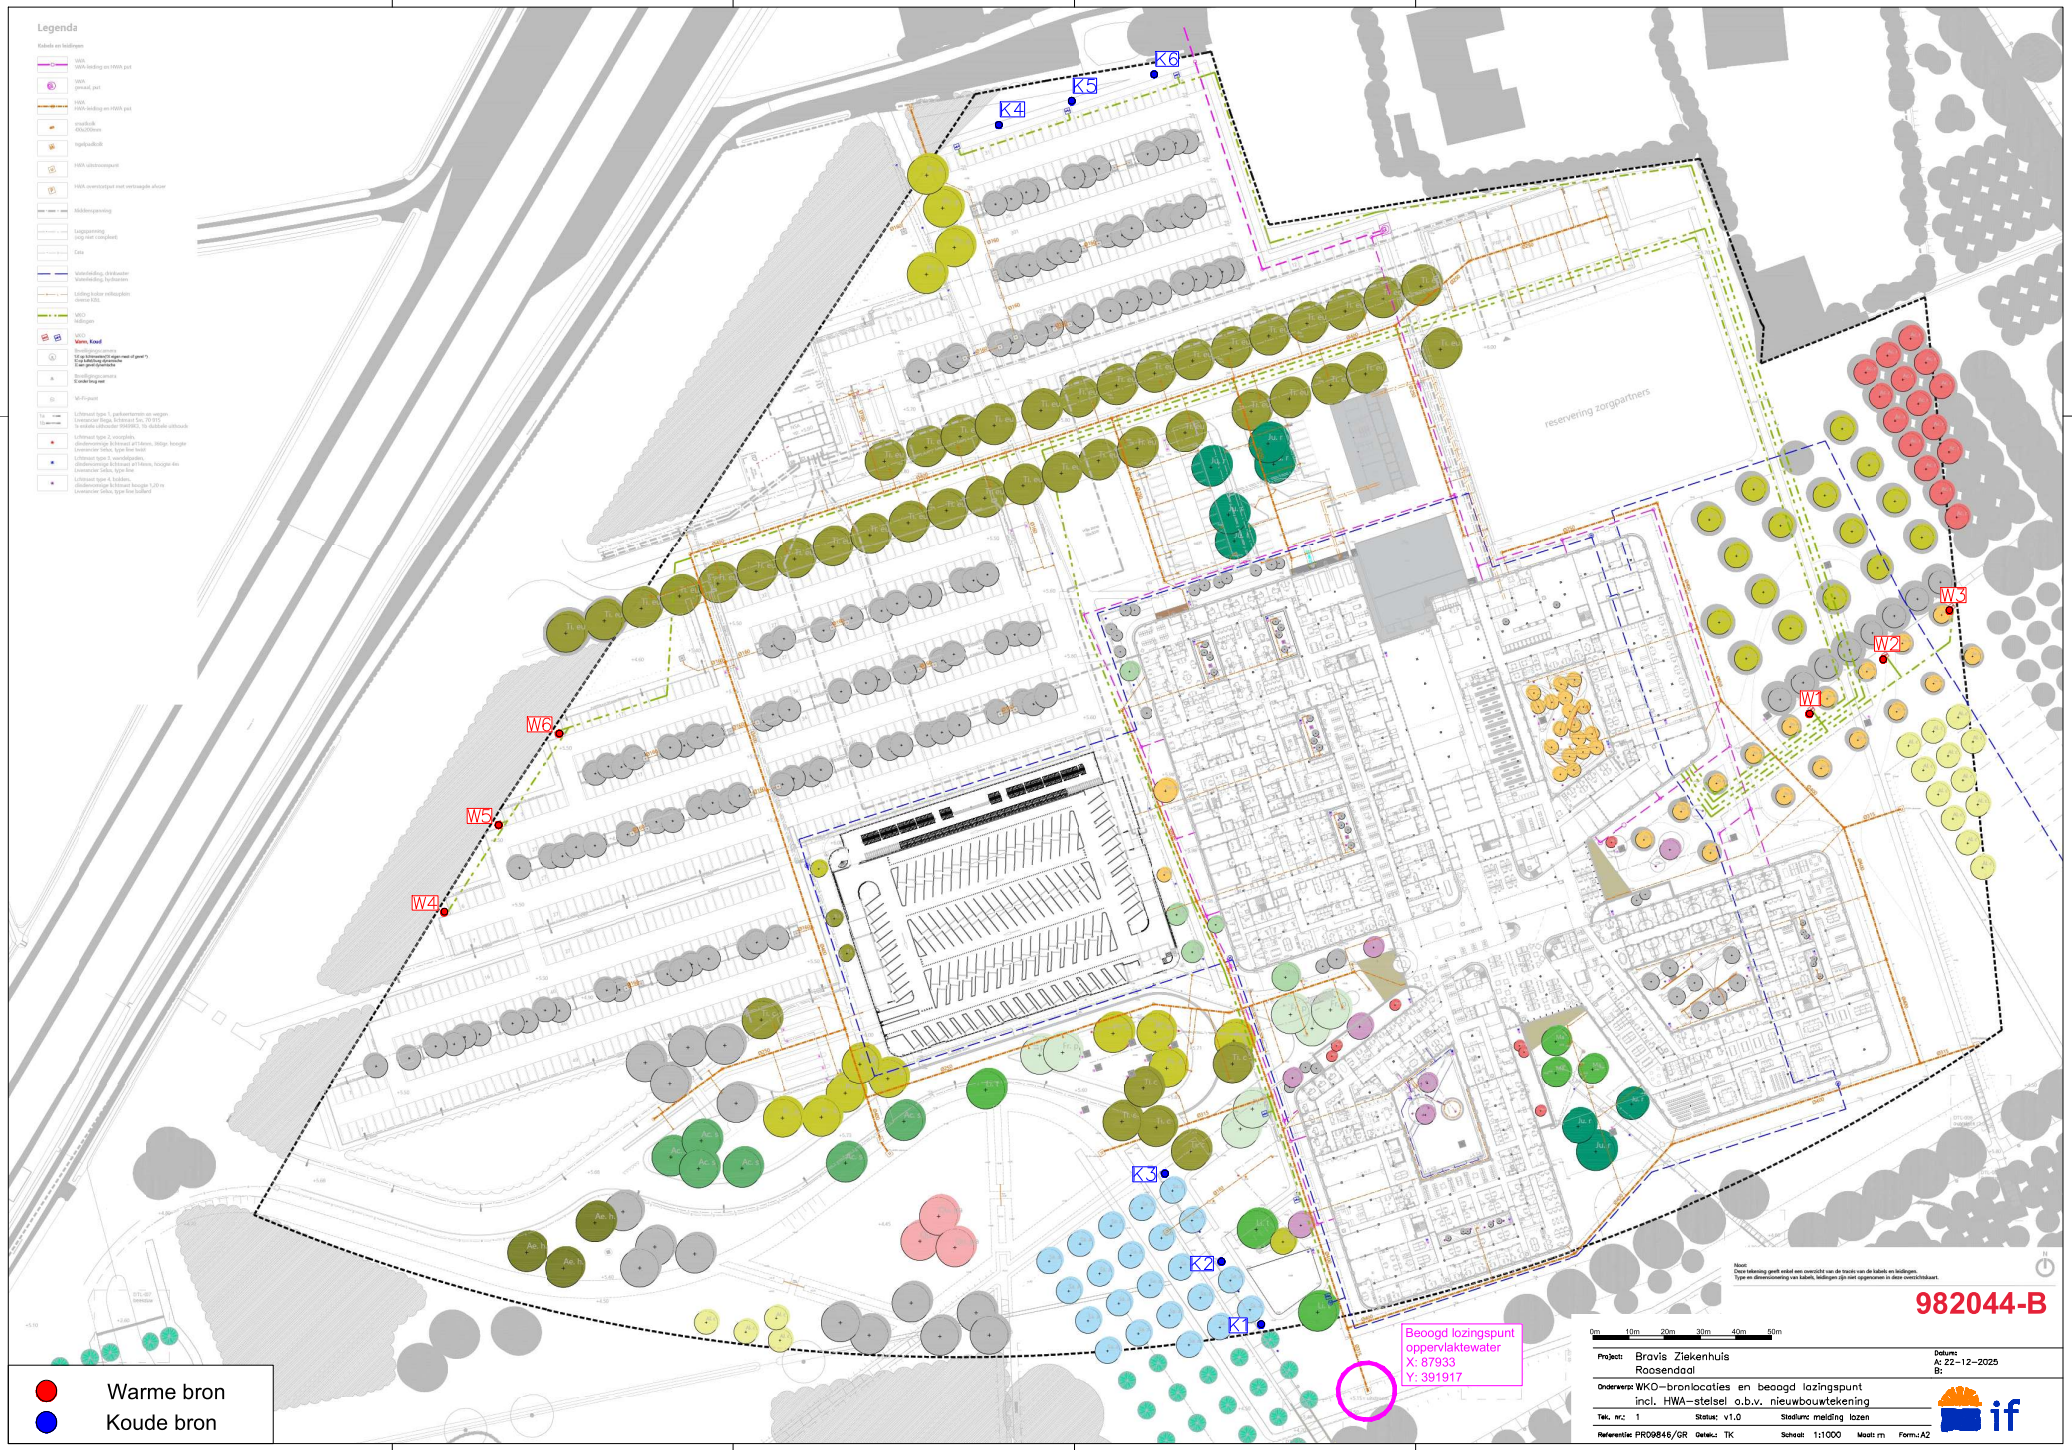
Legenda
K1
K2
K3
K4
K5
K6
W1
W2
W3
W4
W5
W6
reservering zorgpartners
Beoogd lozingspunt
oppervlaktewater
X: 87933
Y: 391917
Warme bron
Koude bron
982044-B
Project: Bravis Ziekenhuis
Roosendaal
Onderwerp: WKO-bronlocaties en beoogd lozingspunt
incl. HWA-stelsel o.b.v. nieuwbouwtekening
Tek. nr.: 1
Status: v1.0
Stadium: melding lozen
Referentie: PR09846/GR
Datum: A: 22-12-2025
B:
Schaal: 1:1000
Maat: m
Form: A2