


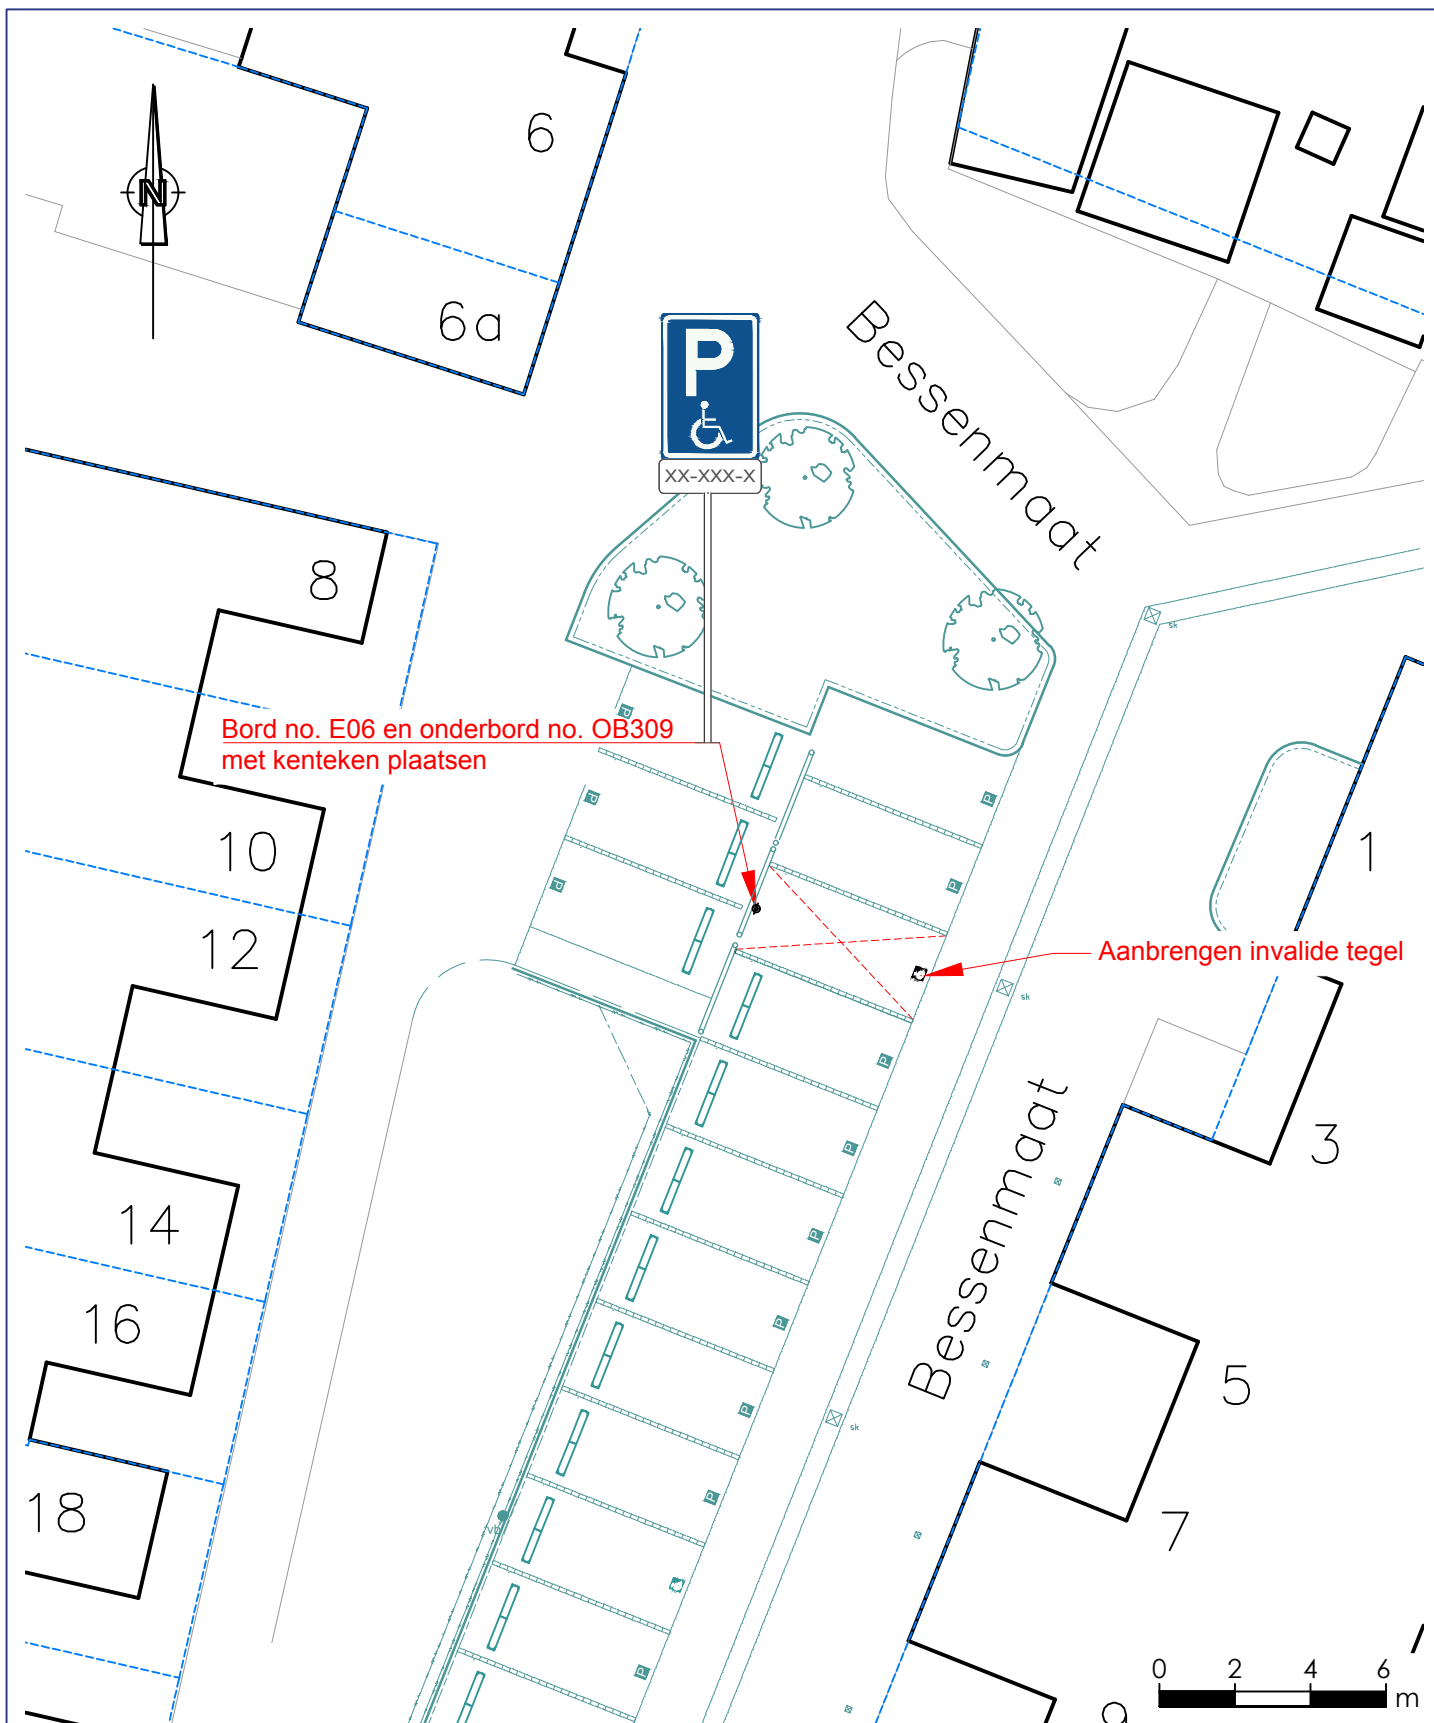

Aanwijzen individuele gehandicapten parkeerplaats
middels borden E06 met onderbord OB309 (XX-XXX-X)

Bessenmaat t.h.v. no. 3 Huissen



Team: Openbare Ruimte & Vastgoed
Kinkelenburglaan 6
Postbus 15
6680 AA Bommel

Tel.: (026) 32 60 111
E-mail: gemeente@lingewaard.nl