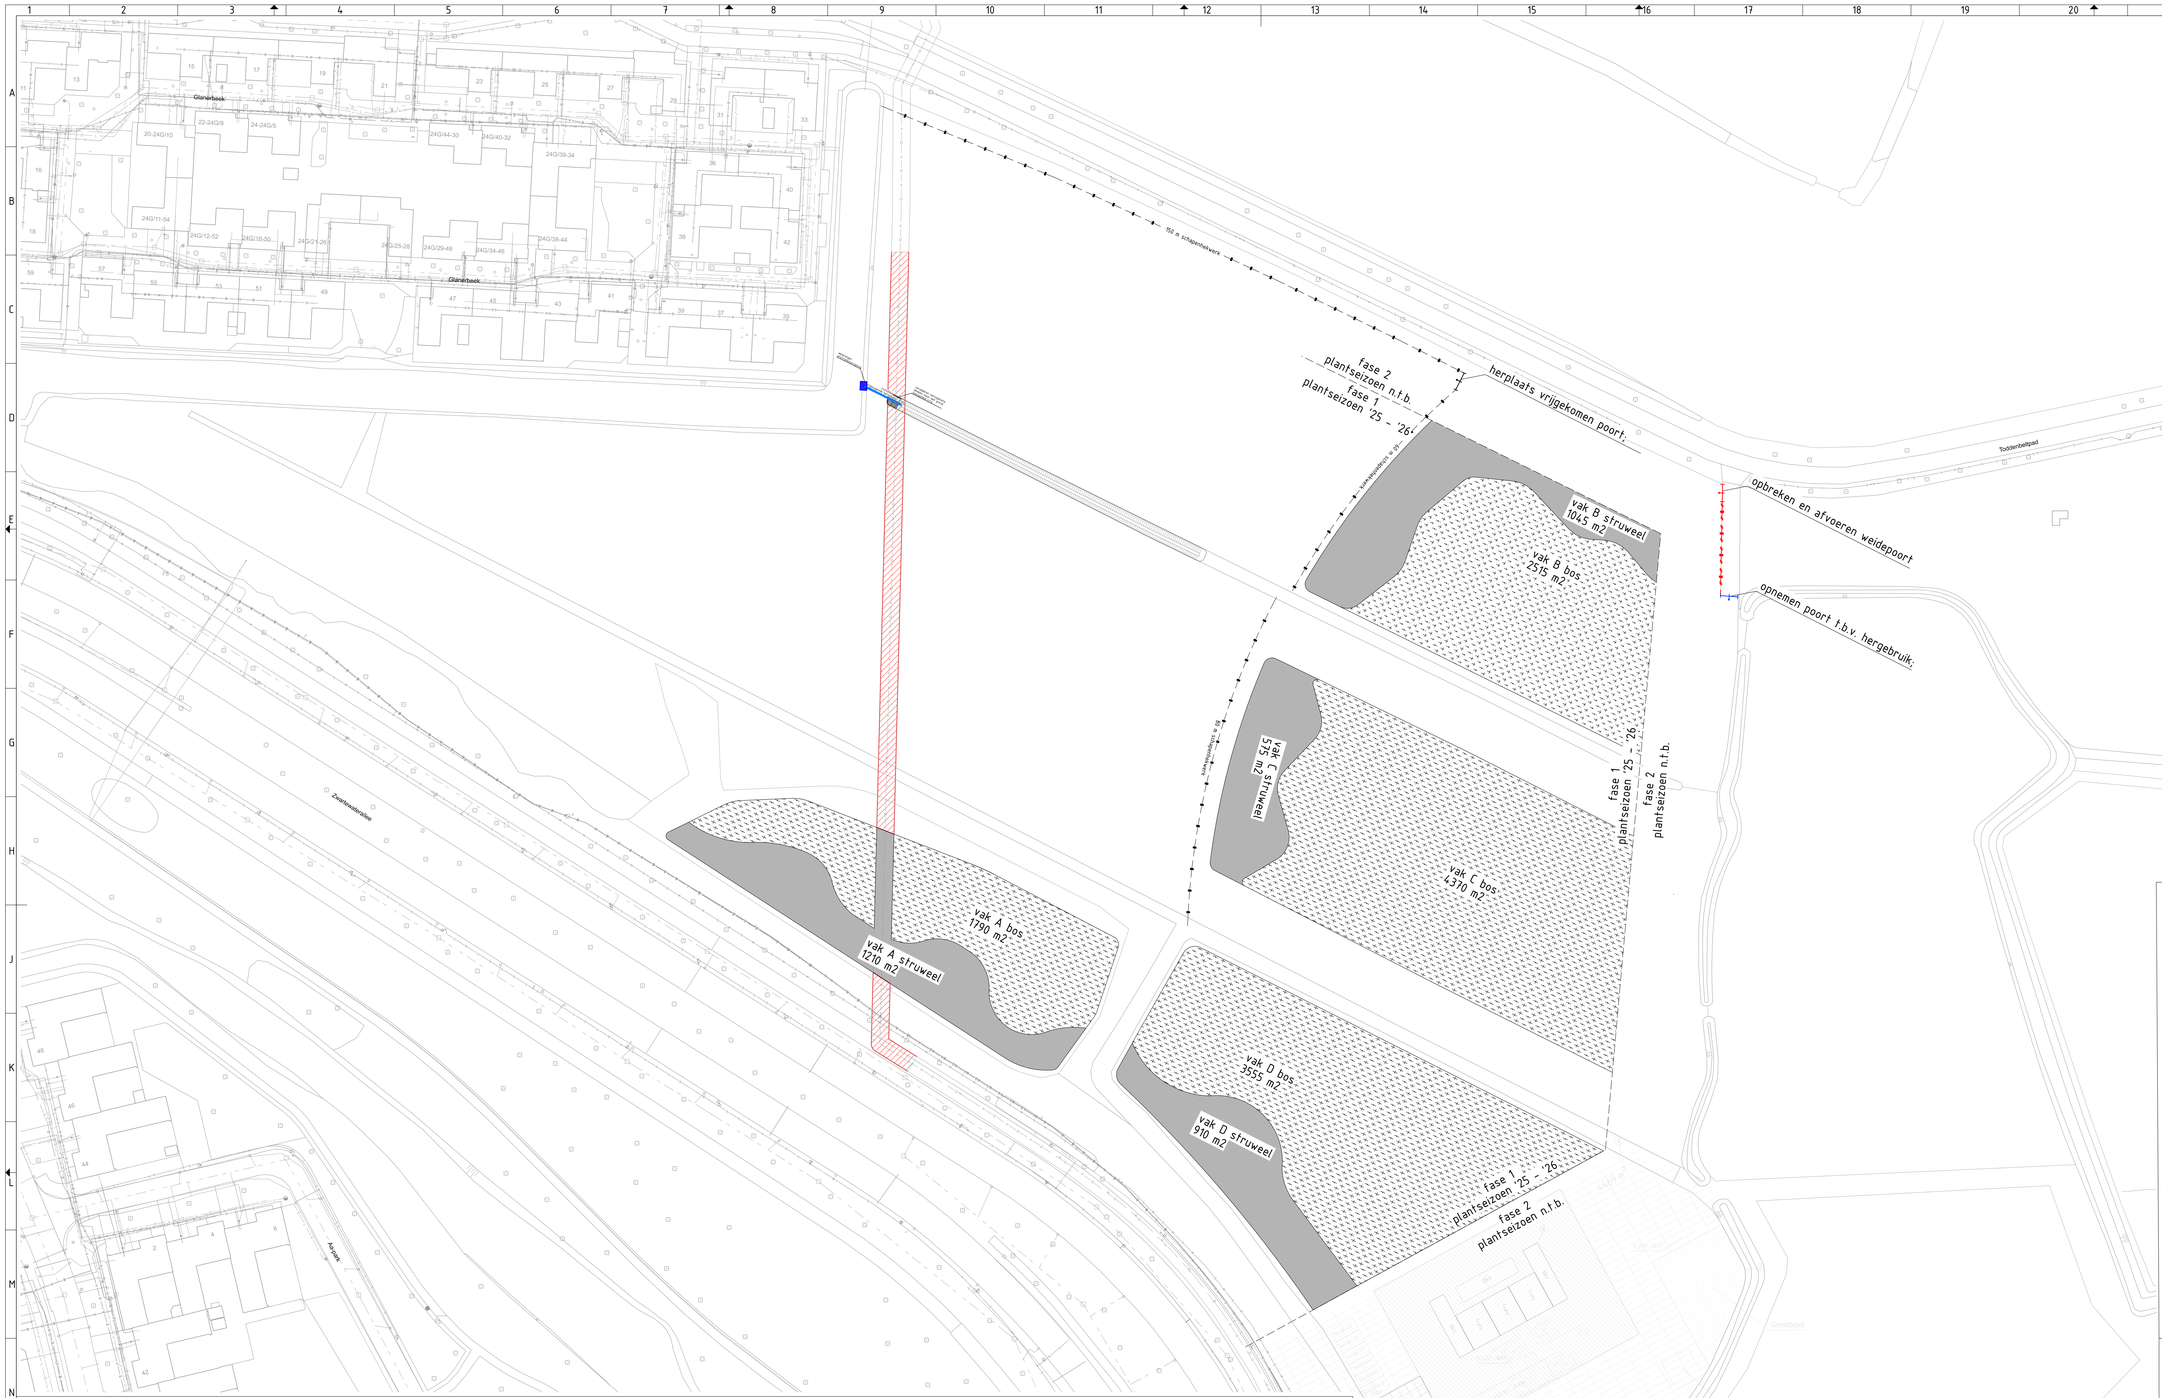

VERKLARING

★ ★ ★ ★ ★ ★ projectgrens

fase 1
plantseizoen '25 - '26
fase 2
plantseizoen n.t.b. — fasegrens

12230 m2 — bos

3740 m2 — struweel

10 m2 — verwijderen rietvegetatie;
10 m3 — dempen slost met grond, hoeveelheden n.t.b.
daadwerkelijke hoeveelheid volgt na het ontvangen van de inmeting;

ca. 10 meter — betonduiker Ø300 mm
3x24,00 mm — 3x mof-spie;
1x24,00 mm — 1x spie-vlak;

3 m2 — aanbrengen betonnen uitstroomvoorziening in wateregang;
Aanbrengen palen t.b.v. bijlvende bekisting,
14 st. — onbehandelde ramme kastanje Ø8 cm l. 0,75m h.o.h. 0.5 m;
8 m — aanbrengen beschoeiingsstemmen;
8 m2 — onbehandeld grenen 250x18 mm, aanengesloten aanbrengen en bevestigen met draadnagels;
0.3 m3 — aanbrengen grondkeringen bestaande uit grondzak 0,5 m breed;
aanbrengen betonvloer; mikrobialase langdurig nat, laagdikte 0.10 m;
grofste korrelafmeting (Dmax) ter keuze van de aannemer;
Toe te passen hulpstof en vulstof ter keuze van de aannemer;

22 m — opbreken hekwerk;
66 m — verwijderen 3 puntdraden incl. krammen en spanners;
6 st. — Verwijderen houtepalen;

1 st. — opbreken weidepoort
stalen weidepoort 4 meter, 4 spalen;
incl opbreken houten staanders;

1 st. — opnemen weidepoort t.b.v. hergebruik;
stalen weidepoort 4 meter, 4 spalen;
incl opnemen houten staanders;

140 m — aanbrengen weide afrastering schapengaas;
47 st. — aanbrengen van palen van hout kastanjehout Ø100 mm, en 2 meter lang;
h.o.h. afstand 3 meter;
eenzijdig schoren op eindpunten
140 m — aanbrengen schapengaas, zwaar verzinkt maasbreedte 15 cm, 9 draden;
4 st. — Gaashoogte 1 meter onderkant gaas 0.03 meter boven maaiveld;

1 st. — betreft het opnieuw aanbrengen van weidepoort; hergebruik;
stalen weidepoort 4 meter, 4 spalen;
incl plaatsen houten staanders;

gasleiding incl. beschermingszone;
aanplant binnen de beleemeringszone:
Crataegus monogyna;
Malus sylvestris;
Prunus spinosa;
Rhamnus frangula;
Salix aurita;
Viburnum opulus;

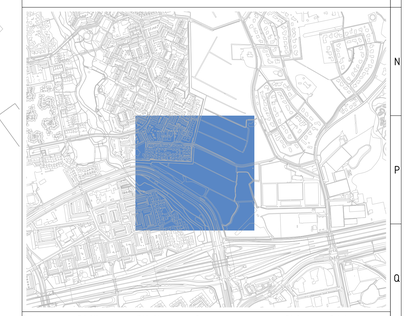

Opdrachtgever:	Projectleider:	Gekeurd door:	Fase:	Schaal:	Bestandsnaam:
Gemeente Zwolle			Technisch ontwerp	1:500	T-011-320-0056.dgn
Werkordernummer:	Besteknummer:	Documentnoort:	Datum:	Formaat:	Bladnummer:
n.v.t.		Tekening	09-01-2026	A0	2 van 2

Tekeningnummer: T-011-320-0056-2

Brinkhoek
Boscompensatie Hessenpoort

bosplantsoen en aanbrengen hekwerken

bulten gewoon

Zwolle

Gemeente Zwolle | Stadshoorn|keurs | Lidenkjlkdn 2 | 8017 JZ Zwolle | Postbus 10007 | 8000 GA Zwolle | 14 038 |

PERCEEL: Aa-landen boscompensatie HP 3 **ca. 1.60 ha.**

tekening T-011-320-0056

selzoen 2025-2026

		Abos			Astruweel			Bbos			Bstruweel			Cbos			Cstruweel			Dbos			Dstruweel			totaal
bos, netto oppervlakte (m2),		1,790						2,515						4,370						3,555						12,230
struweel, netto oppervlakte (m2),					1,210						1,045						575						910			3,740
		perc.	opm.	aantal	perc.	opm.	aantal	perc.	opm.	aantal	perc.	opm.	aantal	perc.	opm.	aantal	perc.	opm.	aantal	perc.	opm.	aantal	perc.	opm.	aantal	aantal
Alnus glutinosa	Zwarte Els	24,0%		300			23,9%			425			24,4%			750			24,0%			600				2,075
Betula pubescens	Zachte Berk	8,0%		100			8,5%			150			8,0%			275			9,0%			225				750
Carpinus betulus	Haagbeuk	8,0%		100			8,5%			150			8,9%			275			9,0%			225				750
Crataegus monogyna	Eenstellige Meidoorn	6,0%	3-5 - G	75	14,7%	3-5 G	125	5,6%	3-5	100	13,8%	3-5	100	4,9%		150	12,5%	3-5	50	5,0%		125	15,4%	3-5	100	825
Malus sylvestris	Wilde Appel	6,0%	G	75			5,6%			100			4,9%			150			5,0%			125				450
Prunus avium	Zoete Kers	8,0%		100			8,5%			150			8,9%			275			9,0%			225				750
Prunus padus	Vogel Kers	6,0%		75	20,6%		175	5,6%		100	20,7%		100	4,9%		150	18,8%		75	5,0%		125	19,2%		125	975
Prunus spinosa	Slwedoorn	6,0%	R - G	75	14,7%	G	125	5,6%	R	100	13,8%		100	4,9%	R	150	12,5%		50	5,0%	R	125	15,4%		100	825
Quercus robur	Zomereik	8,0%		100			8,5%			150			8,9%			275			9,0%			225				750
Rhamnus frangula	Vuilboom				20,6%	G	175	0,0%			20,7%		150	0,0%			25,0%		100				19,2%		125	550
Salix aurita	Geoorde Wilg				14,7%	G	125	0,0%			13,8%		100	0,0%			18,8%		75				15,4%		100	400
Tilia cordata	Winterlinde	20,0%		250			19,7%			350			20,3%			625				20,0%		500				1,725
Viburnum opulus	Geldersse Roos				14,7%	G	125				17,2%		125	0,0%			12,5%		50				15,4%		100	400
																										* ----------
																										11,225

afstand tussen rijen	1,40 m
afstand in de rij	1,00 m
aantal stuks/m²	0,7

3-5	aanplant in groepen
R	aanplant in randen
G	: aanplant op gasleiding

				1,250			850			1,775			725			3,075			400			2,500			650	11,225	controle stuks
		100%		**1,253**	100%		**847**	100%		**1,761**	100%		**732**	100%		**3,059**	100%		**403**	100%		**2,489**	100%		**650**	11,179	controle percentage

ca. 0,7 st/m²

Legenda toegepaste uitzonderingsgrondslagen

In dit document zijn gegevens geanonimiseerd op grond van:

Wet	Artikel	Omschrijving	Pagina's
Wet open overheid	Art. 5.1 lid 2 sub e	De eerbiediging van de persoonlijke levenssfeer	1