

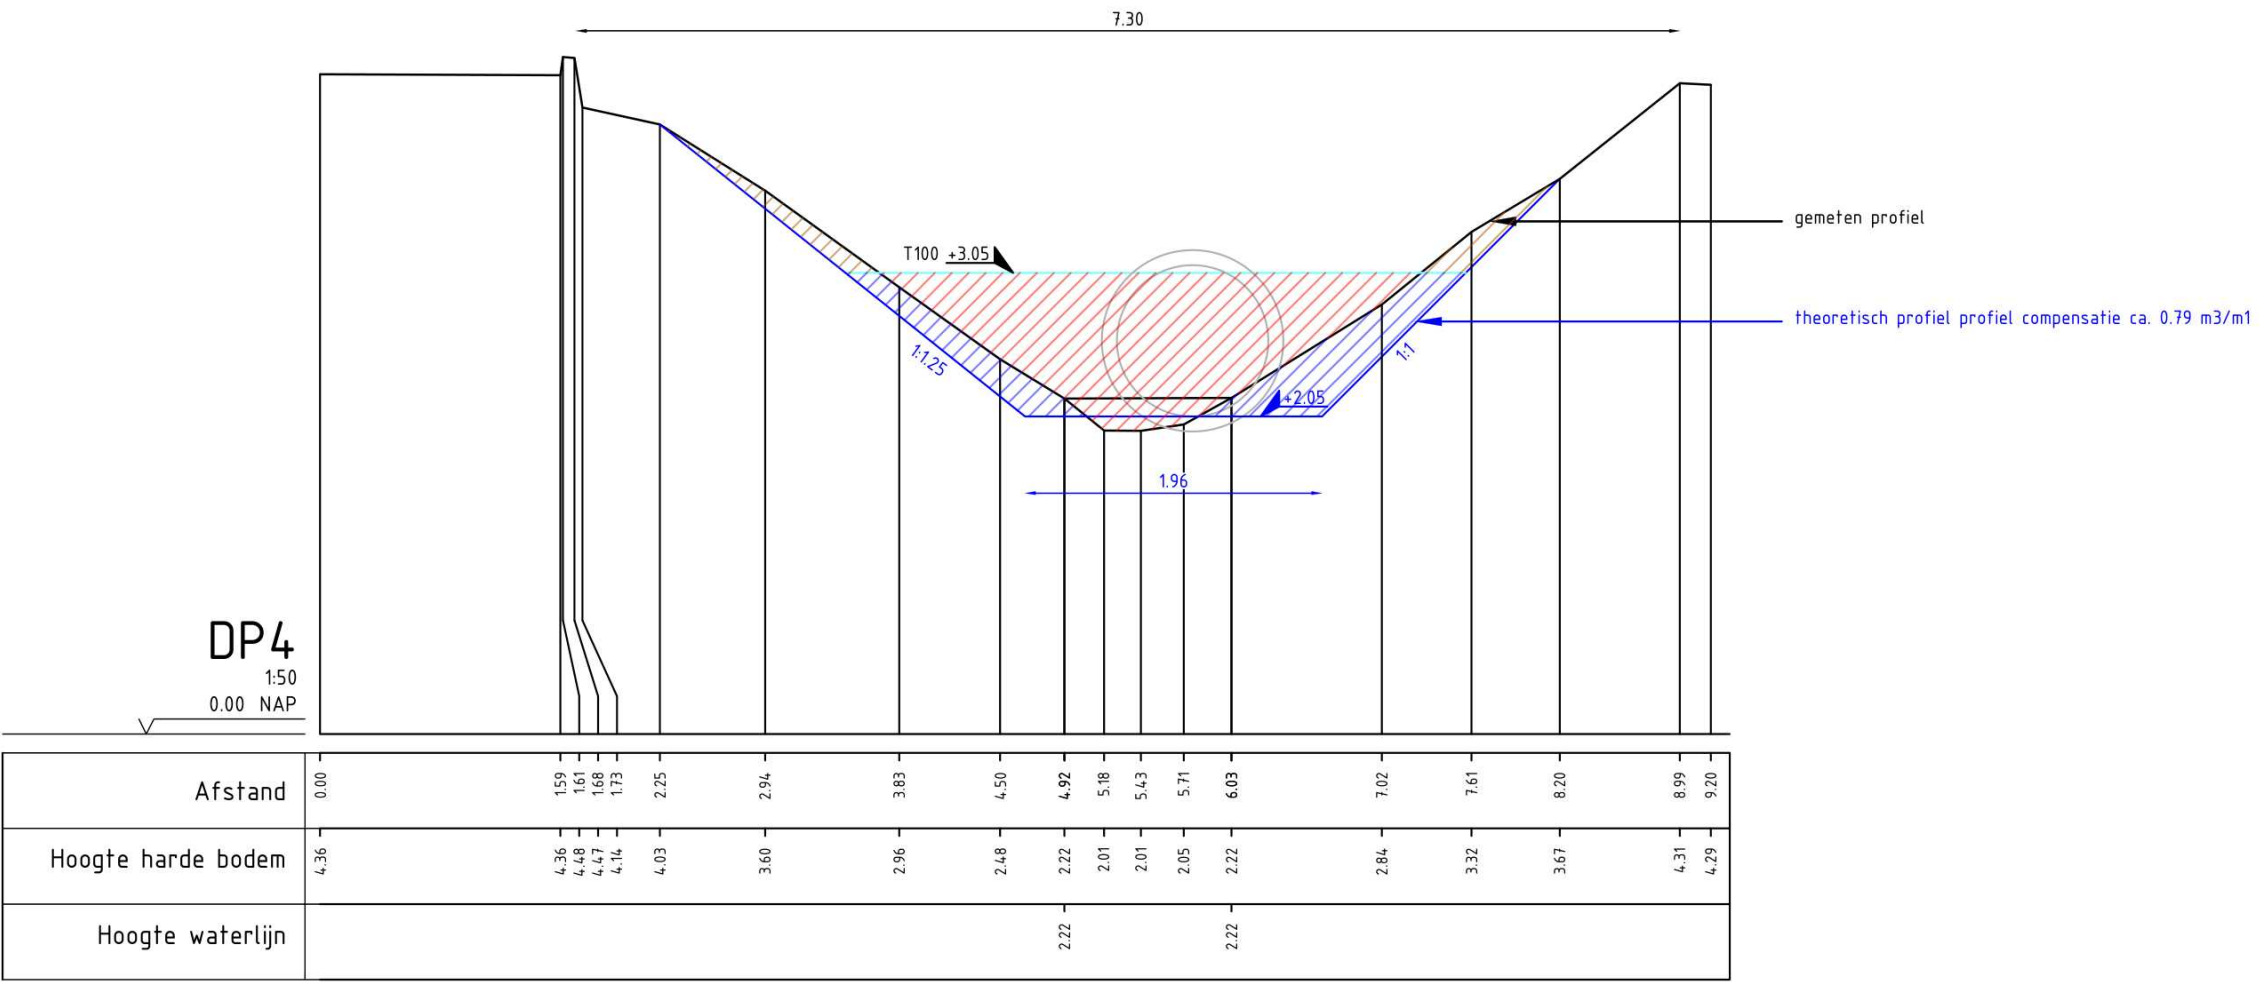
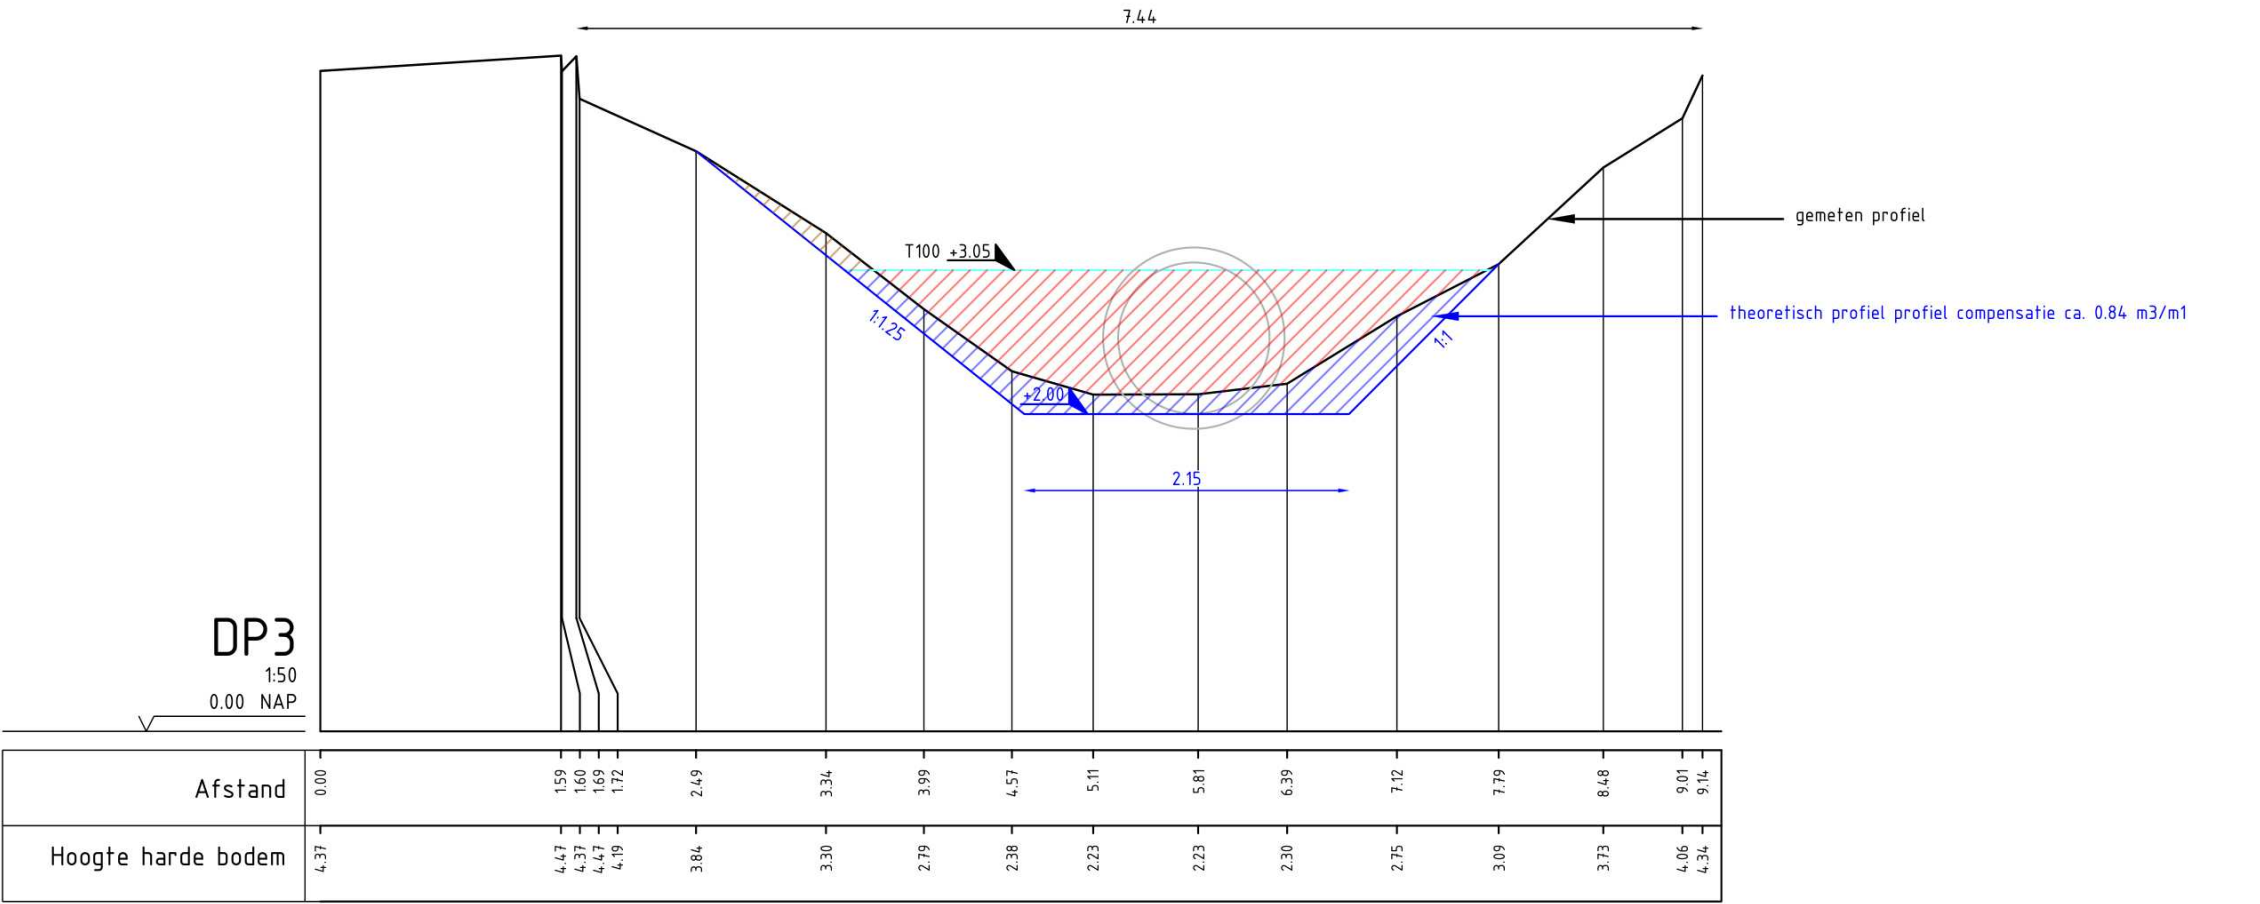


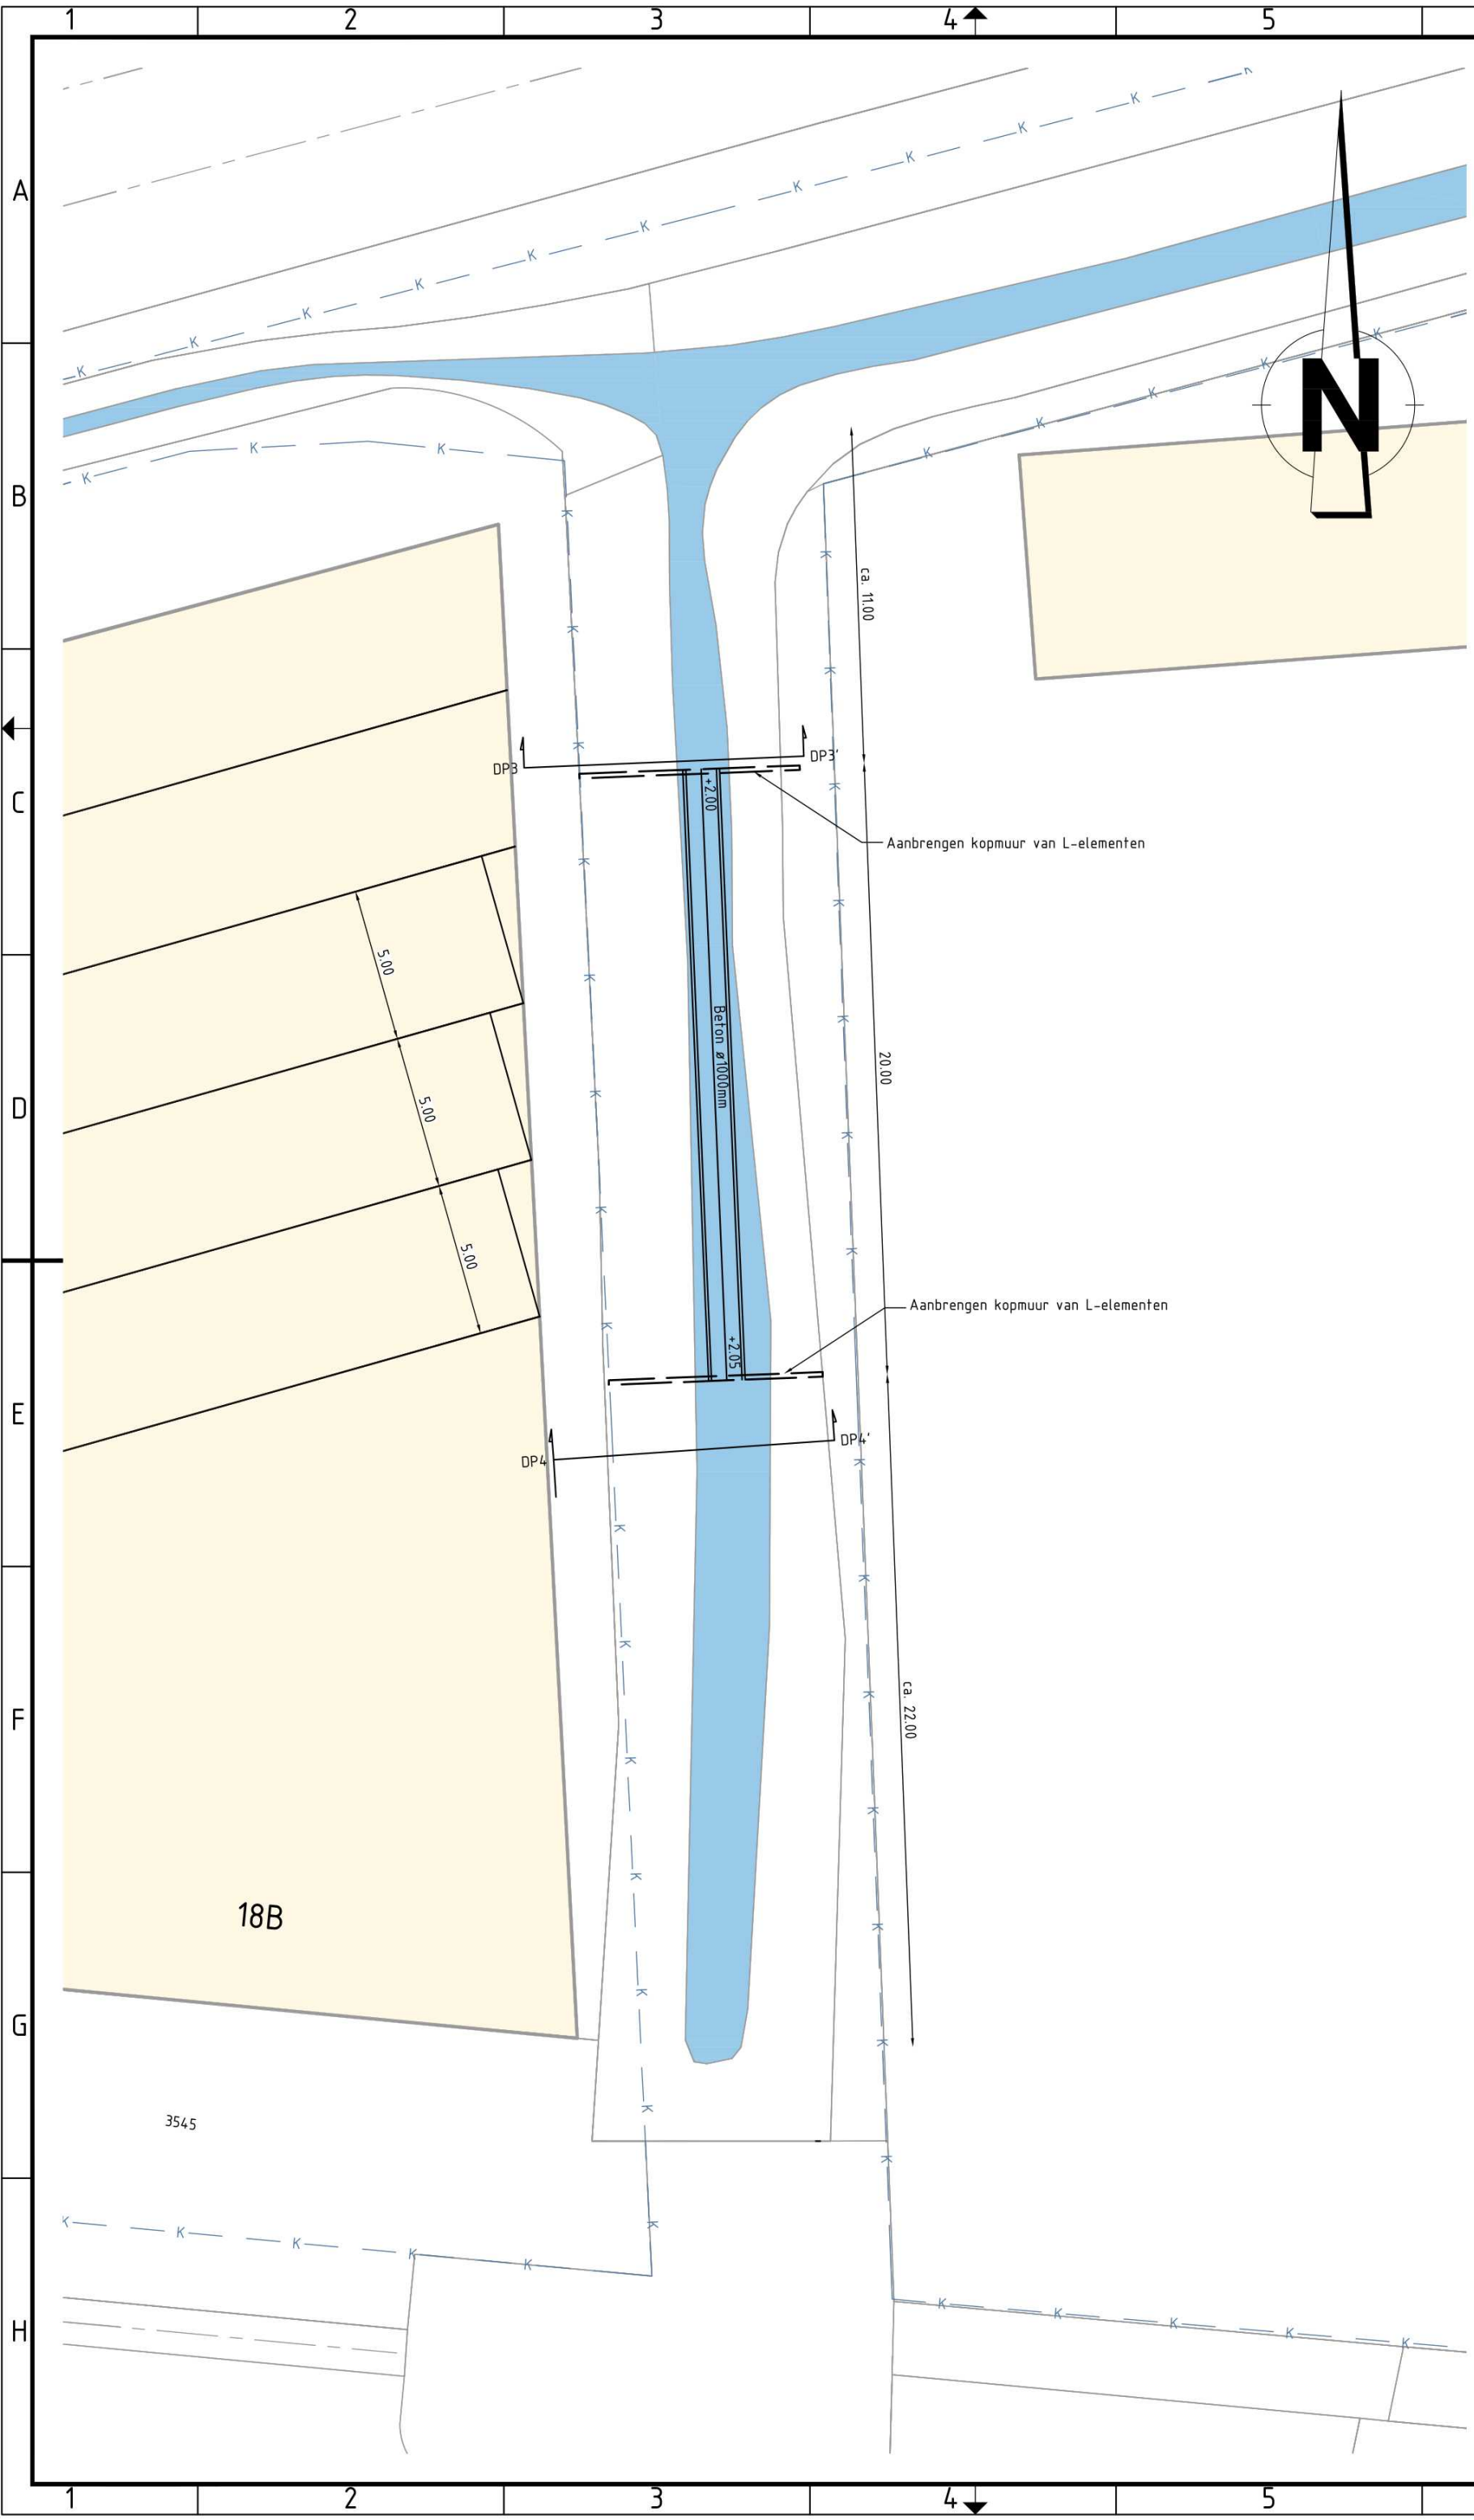

OPMERKINGEN:
Maten in meters, tenzij anders vermeld.
Peilmaten in meters t.o.v. NAP.

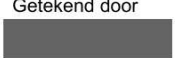

D-1	18-02-2026	Definitief versie 1	
C-2	04-12-2025	Concept versie 2	
C-1	10-11-2025	Concept versie 1	
Versie	Datum	Omschrijving	Getekend door

Opdrachtgever				
Project				
Duiker Oude Kerkstraat 16 te Etten-Leur				
Onderdeel				BedrijvenPark BorchWerb Emmerblok 18 4751 XE OUD GASTEL T (0165) 349 350 F (0165) 349 379 E info@geoinfra.nl I www.geoinfra.nl
Voorontwerp aanleg duiker met dam				
Getekend door	Projectnummer	Datum	Formaat	In 1 bladen, bladnummer 1
	25993170	18-02-2026	A2	Tekeningnummer 25993170-VO-01
Gecontroleerd door	Besteknummer	Status	Schaal	
	---	Definitief-1	1:200 / 50	