


**Hoeveelhedenstaat**

- nieuw:
- 1x flespaal [L=3900mm] + E06-bord + onderbord OB309 [kenteken]; type I
  - 1x symbooltegel GPP, 40x40x8 cm
  - 18x BSS wit, 21x10x8 cm
- verplaatsen:
- 
- verwijderen:
- 

**Locatie**

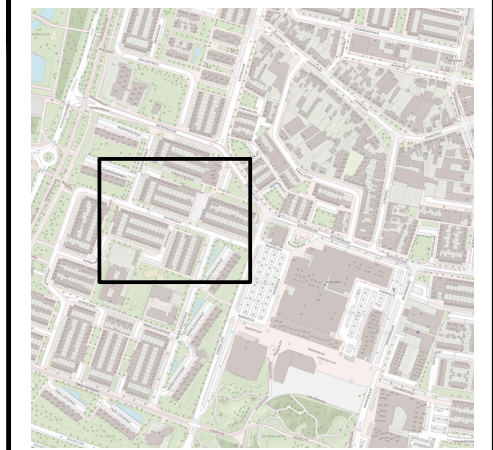

**Legenda**




afmetingen standaard RVV-bebording

type bord	maat	type bord	maat
vormgeving bord	maat	type bord	maat
rond	diameter	400	600 800 1000
driehoek	zijde	500	700 900 1100
vierkant	zijde	400	600 800 1000
rechthoek	breedte	300	400 600 800
	hoogte	450	600 900 1200
achthoek	hoogte	X	700 900 X

maten in mm

- plaatsing RVV-bebording
- hoogte onderkant bebording ten opzichte van verharding bedraagt minimaal 2,20 m
  - bebording bevestigen op flespaal, tenzij anders vermeld
  - lengte flespaal onder de grond bedraagt ca. 0,80 m

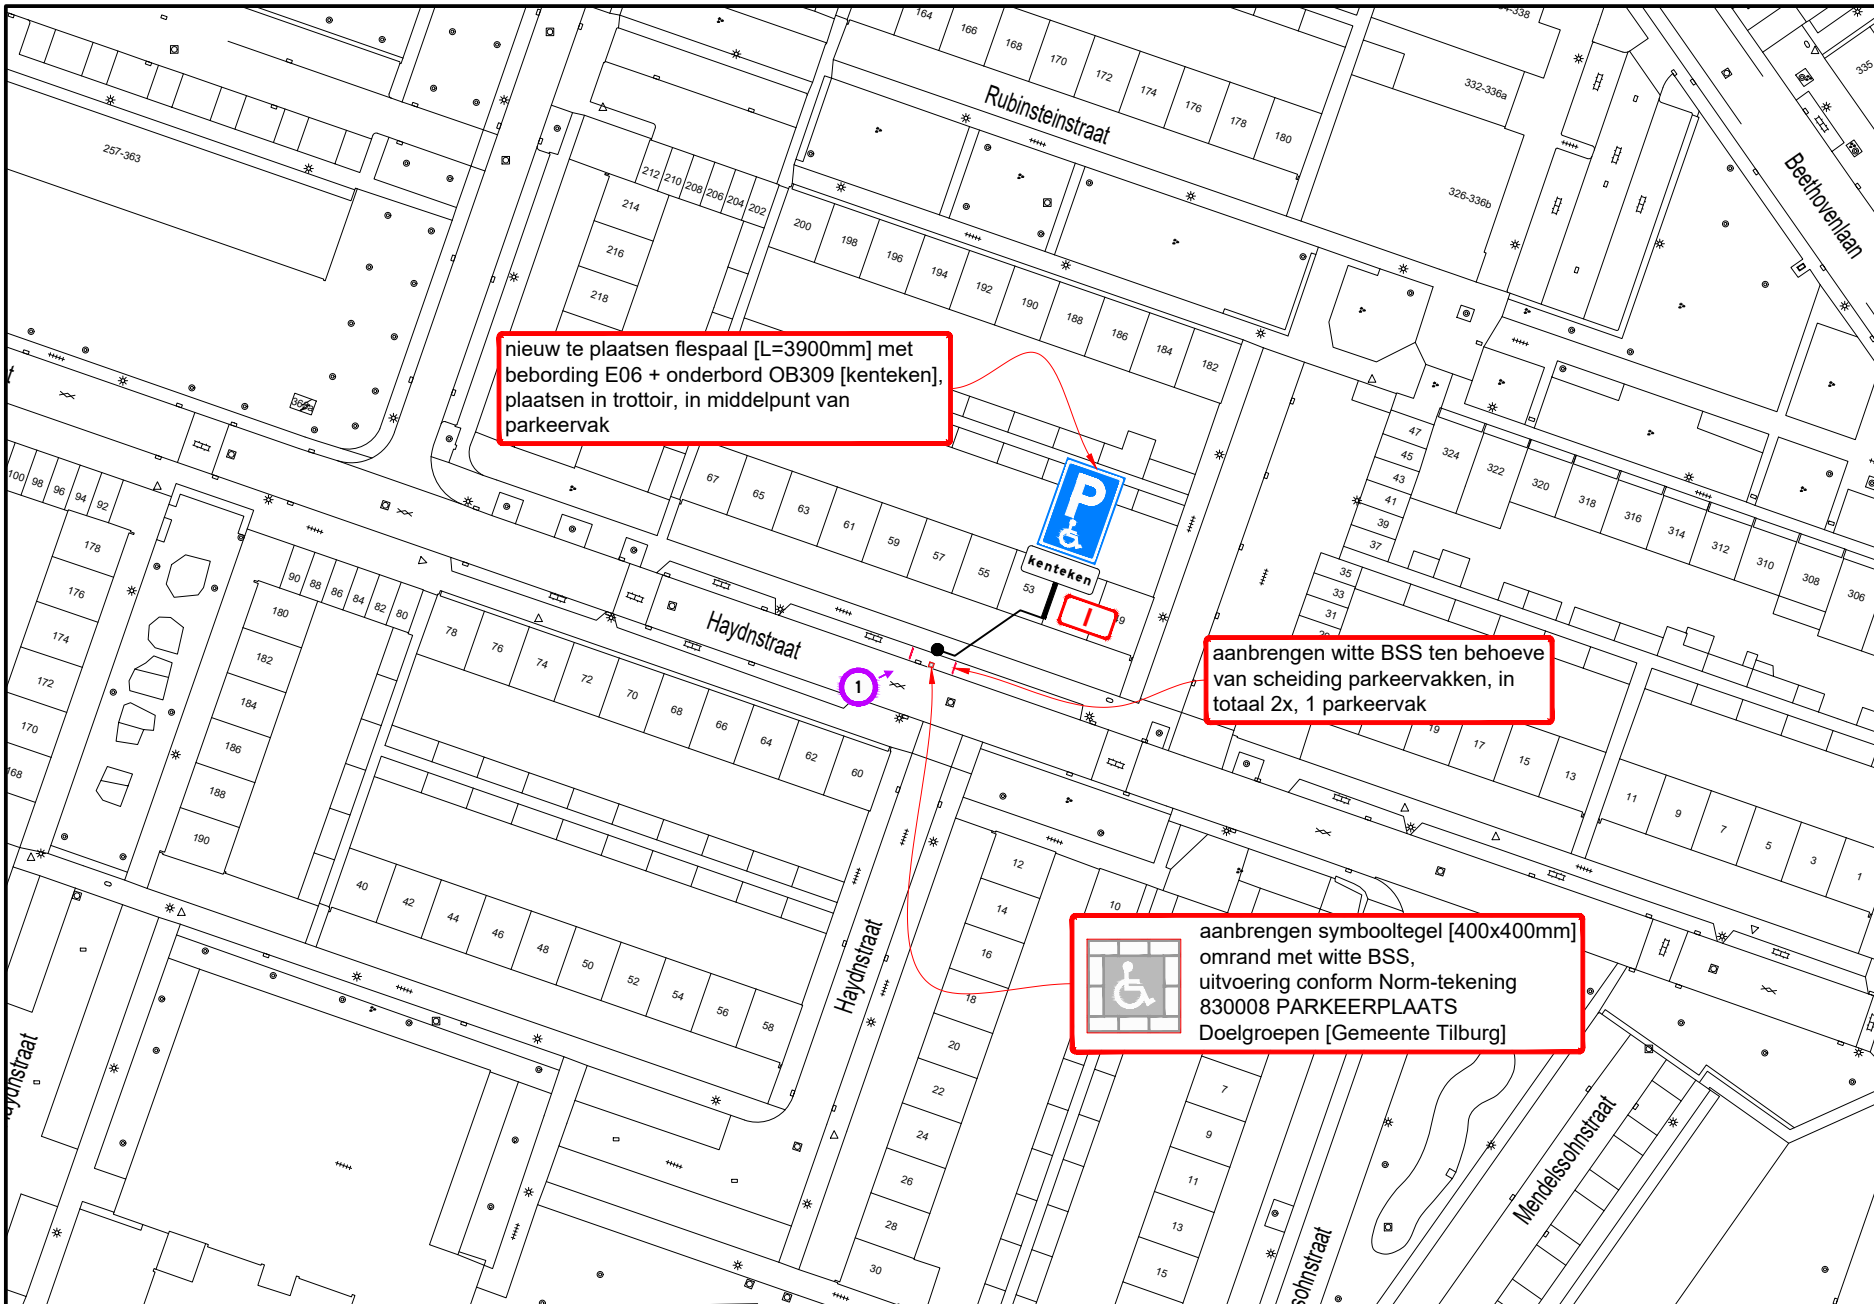

**Ramudden**

RAMUDDEN BV  
Tel: +31 13 21 32 202  
Email: info@ramudden.nl  
Website: www.ramudden.nl

**GEMEENTE TILBURG**

**GPP Haydnstraat 55 te Tilburg**

Permanente verkeersmaatregelen

tekenaar: WVA	17-02-26	vrijgave: MJA	17-02-26
versie: 1.0 - Definitief	blad: 1	van: 1	
schaal: 1:1000	formaat: A3		
tekeningnr.: 202315604-849			

© Ramudden BV