


B

B

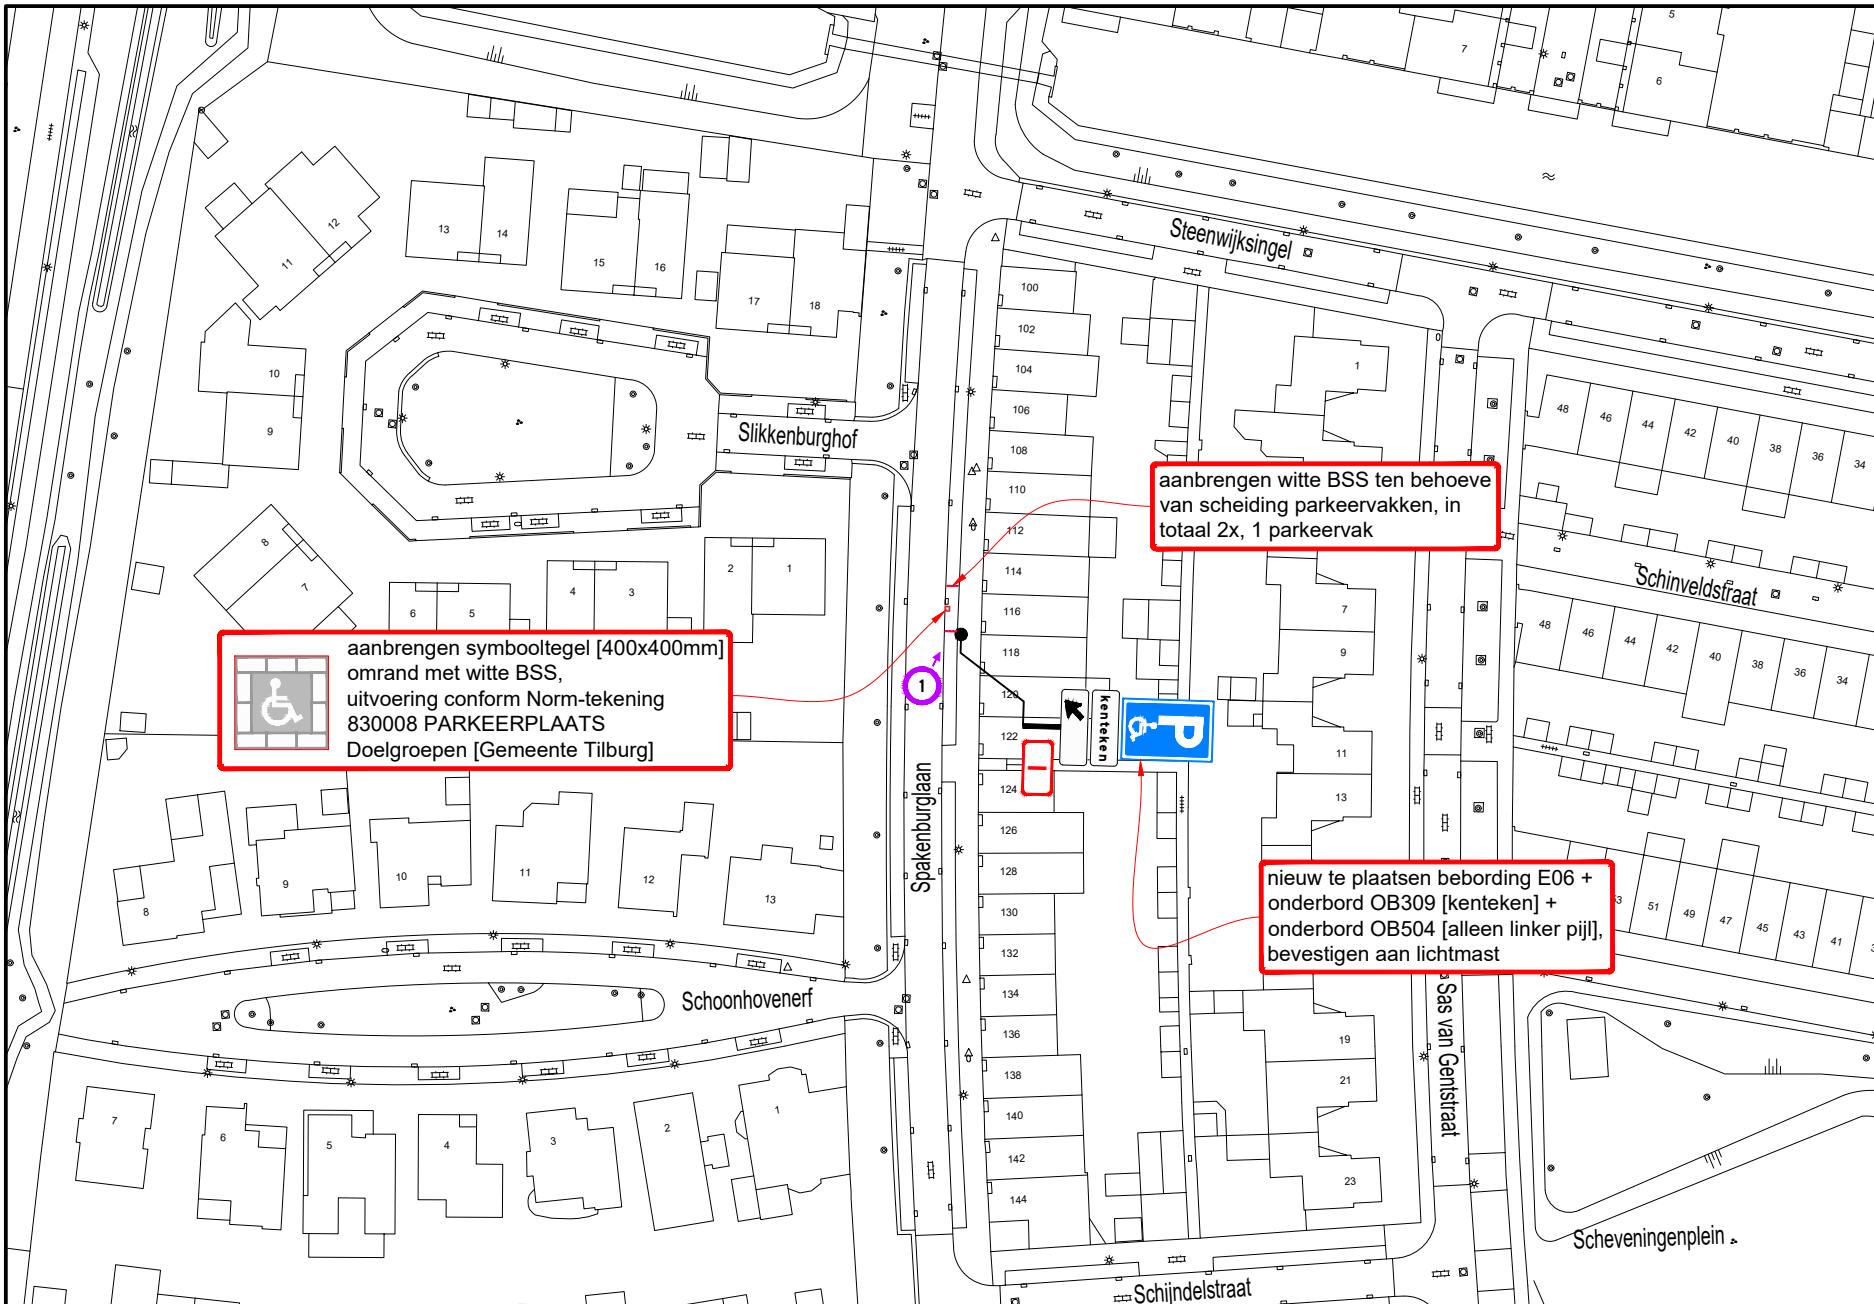

A

A

Hoeveelhedenstaat

- nieuw:
- 1x E06-bord + onderbord OB309 [kenteken] + onderbord OB504 [alleen linker pijl]; type I
 - 1x symbooltegel GPP, 40x40x8 cm
 - 18x BSS wit, 21x10x8 cm


verplaatsen:

-

verwijderen:

-

Locatie

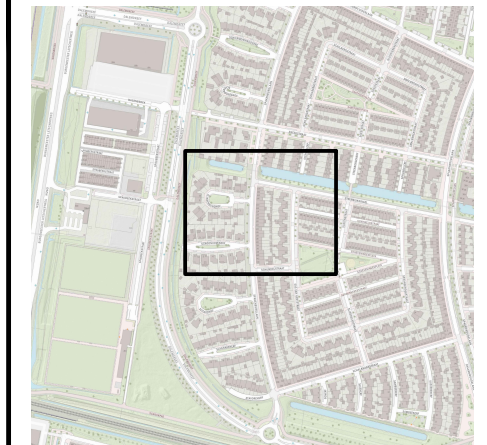

Legenda



afmetingen standaard RVV-bebording

vormgeving bord	maat	type bord			
rond	diameter	400	600	800	1000
driehoek	zijde	500	700	900	1100
vierkant	zijde	400	600	800	1000
rechthoek	breedte	300	400	600	800
	hoogte	450	600	900	1200
achthoek	hoogte	X	700	900	X

maten in mm

plaatsing RVV-bebording

- hoogte onderkant bebording ten opzichte van verharding bedraagt minimaal 2,20 m
- bebording bevestigen op flespaal, tenzij anders vermeld
- lengte flespaal onder de grond bedraagt ca. 0,80 m

Ramudden
GPP Spakenburglaan 116 te Tilburg
Permanente verkeersmaatregelen

GEMEENTE TILBURG

RAMUDDEN BV Tel: +31 13 21 32 202 Email: info@ramudden.nl Website: www.ramudden.nl	opdrachtgever:
tekonaar: WVA 17-02-26	vrijgave: MJA 17-02-26
versie: 1.0 - Definitief	blad: 1 van: 1
schaal: 1:1000	formaat: A3
tekeningnr.: 202315604-851	

© Ramudden BV