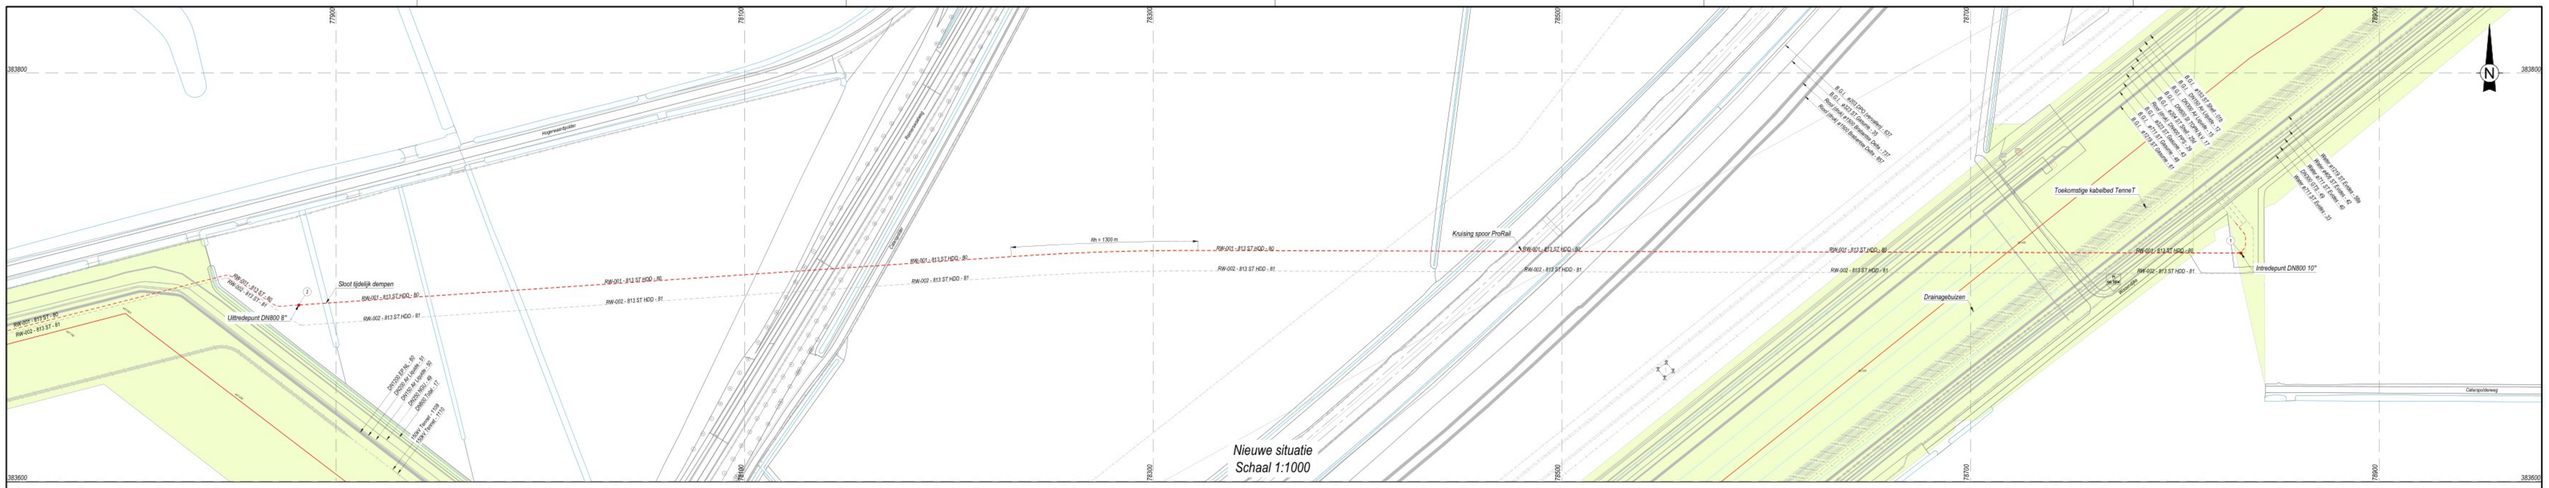

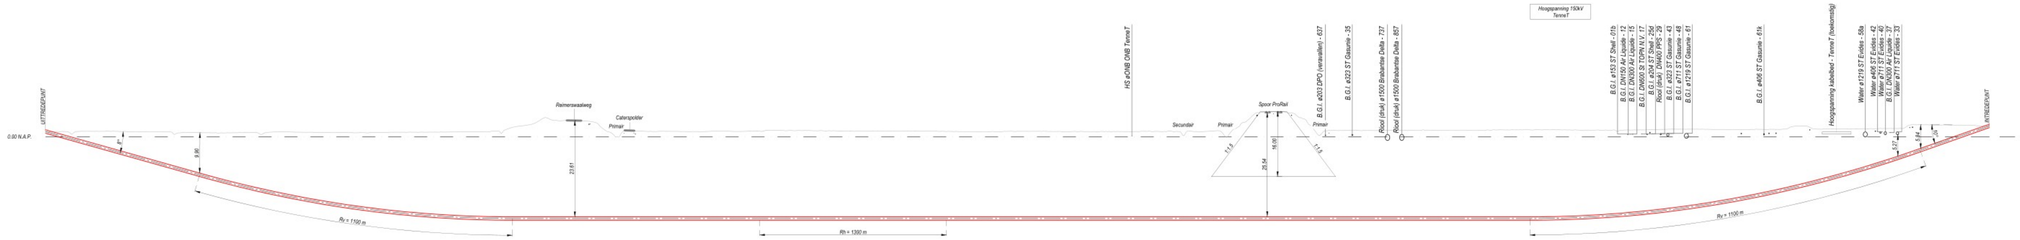

Hoogte- lengteprofiel over:
HART LEIDING RW-001

Horizontale schaal: 1:1000
Verticale schaal: 1:500

HORIZONTALE AFSTAND IN METERS	0,00		276,10		799,60		723,01		823,54	882,21	910,47		2054,64		2129,70		2183,83	2,00
HOOGTE BESTAAND MAAIVELD t.o.v. N.A.P.	+1,30		+1,07		-4,68		+2,23		+1,42	+1,40	+1,39		+1,73		+1,76		+2,88	+2,89
HOOGTE HART BUIS t.o.v. N.A.P.	+1,30		-8,39		-17,01		-30,00		-30,00	-30,00	-30,00		-30,00		-5,79		-3,29	+2,89
LENGTE TUSSEN BOCHTEN EN APPENDAGES	951,49																	
LEIDING- EN BOCHTINFORMATIE	Ø813 ST L245 U/Tw: PP/ IRW. CE																	
WANDDIKTE IN MILLIMETERS	W.D. 12,5mm																	

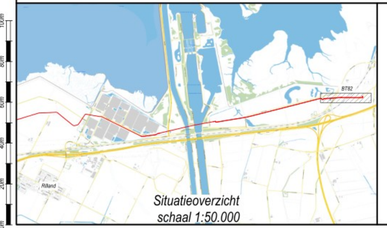

Situatieoverzicht
schaal 1:50.000

COÖRDINATENLIJST

PUNTNR	X [RD]	Y [RD]	Z [N.A.P.]	OMSCHRIJVING
1	78832,351	383711,943	2,690	INTREDEPUNT
2	77891,733	383686,407	1,300	UITTREDEPUNT

OPMERKINGEN

Maatvoering in meters (tenzij anders aangegeven)
(leiding) materialen in millimeters (tenzij anders aangegeven)
Coördinaten in meters in RD
Hoogtes in meters t.o.v. N.A.P.
Diagonaal kosten bordjegrenen minimaal 5.00m over de gehele lengte
Appendages met de status "nieuw" worden weergegeven in kleur rood
Appendages met de status "tijdelijk" worden weergegeven in kleur paars
Appendages met de status "te verwijderen" of "te verlaten" worden weergegeven in kleur grijs

Boorgat detail
Schaal 1:50

LEGENDA

Projectwerkgebied	Afsluiter	Luchtkraan	
Leiding	Brandkraan	Zaklaken	
Leiding te leggen	F-stuk	Bocht	90°
Leiding te verwijderen	Isolatiestuk	Klem	
Leiding te verlaten	Verloop	Meetrek	
Leiding te rijden	Overgang	Mantelbuis	
Leiding te relinen	In- / uitbouwstuk	Mantelbuis nieuw	
Leiding buiten gebruik	Schamierstuk (RGF-stuk)	Kabel (KB)	
Aansluiting	Anode	Topo	
Aansluiting te leggen	Gelijkrichter	Topo bebouwing	
Aansluiting te verwijderen	T-stuk	Plan topo	
Noodleiding	Meetpaal		
Zinker / Boring / Boogzinker			
Te leggen Zinker / Boring / Boogzinker			

DEFINITIEF ONTWERP

Wijz.	Datum	Get.	Gez.	Omschrijving
4.0	12-11-2025	DB	JS	Commentaar LSNed definitief ontwerp
3.0	24-10-2025	DB	JS	Commentaar rondo K2 LSNed verwerkt
2.0	02-10-2025	DB	JS	Commentaar LSNed verwerkt
1.0	19-08-2025	DB	JS	Concept definitief ontwerp

evides waterbedrijf

Aanleg transportleiding RW-001
Bathpolder - Woensdrecht

Boortekening

Gemeente:	Woensdrecht	Tekening-Nr:	INI-102435
Schaal:	1:1000	Blad:	82
Format:	A1+ (594x1261)	Aantal:	108
Proj. Nr:	PR009644-0011		
Datum:	13-11-2025		
Get:			
Gez:			