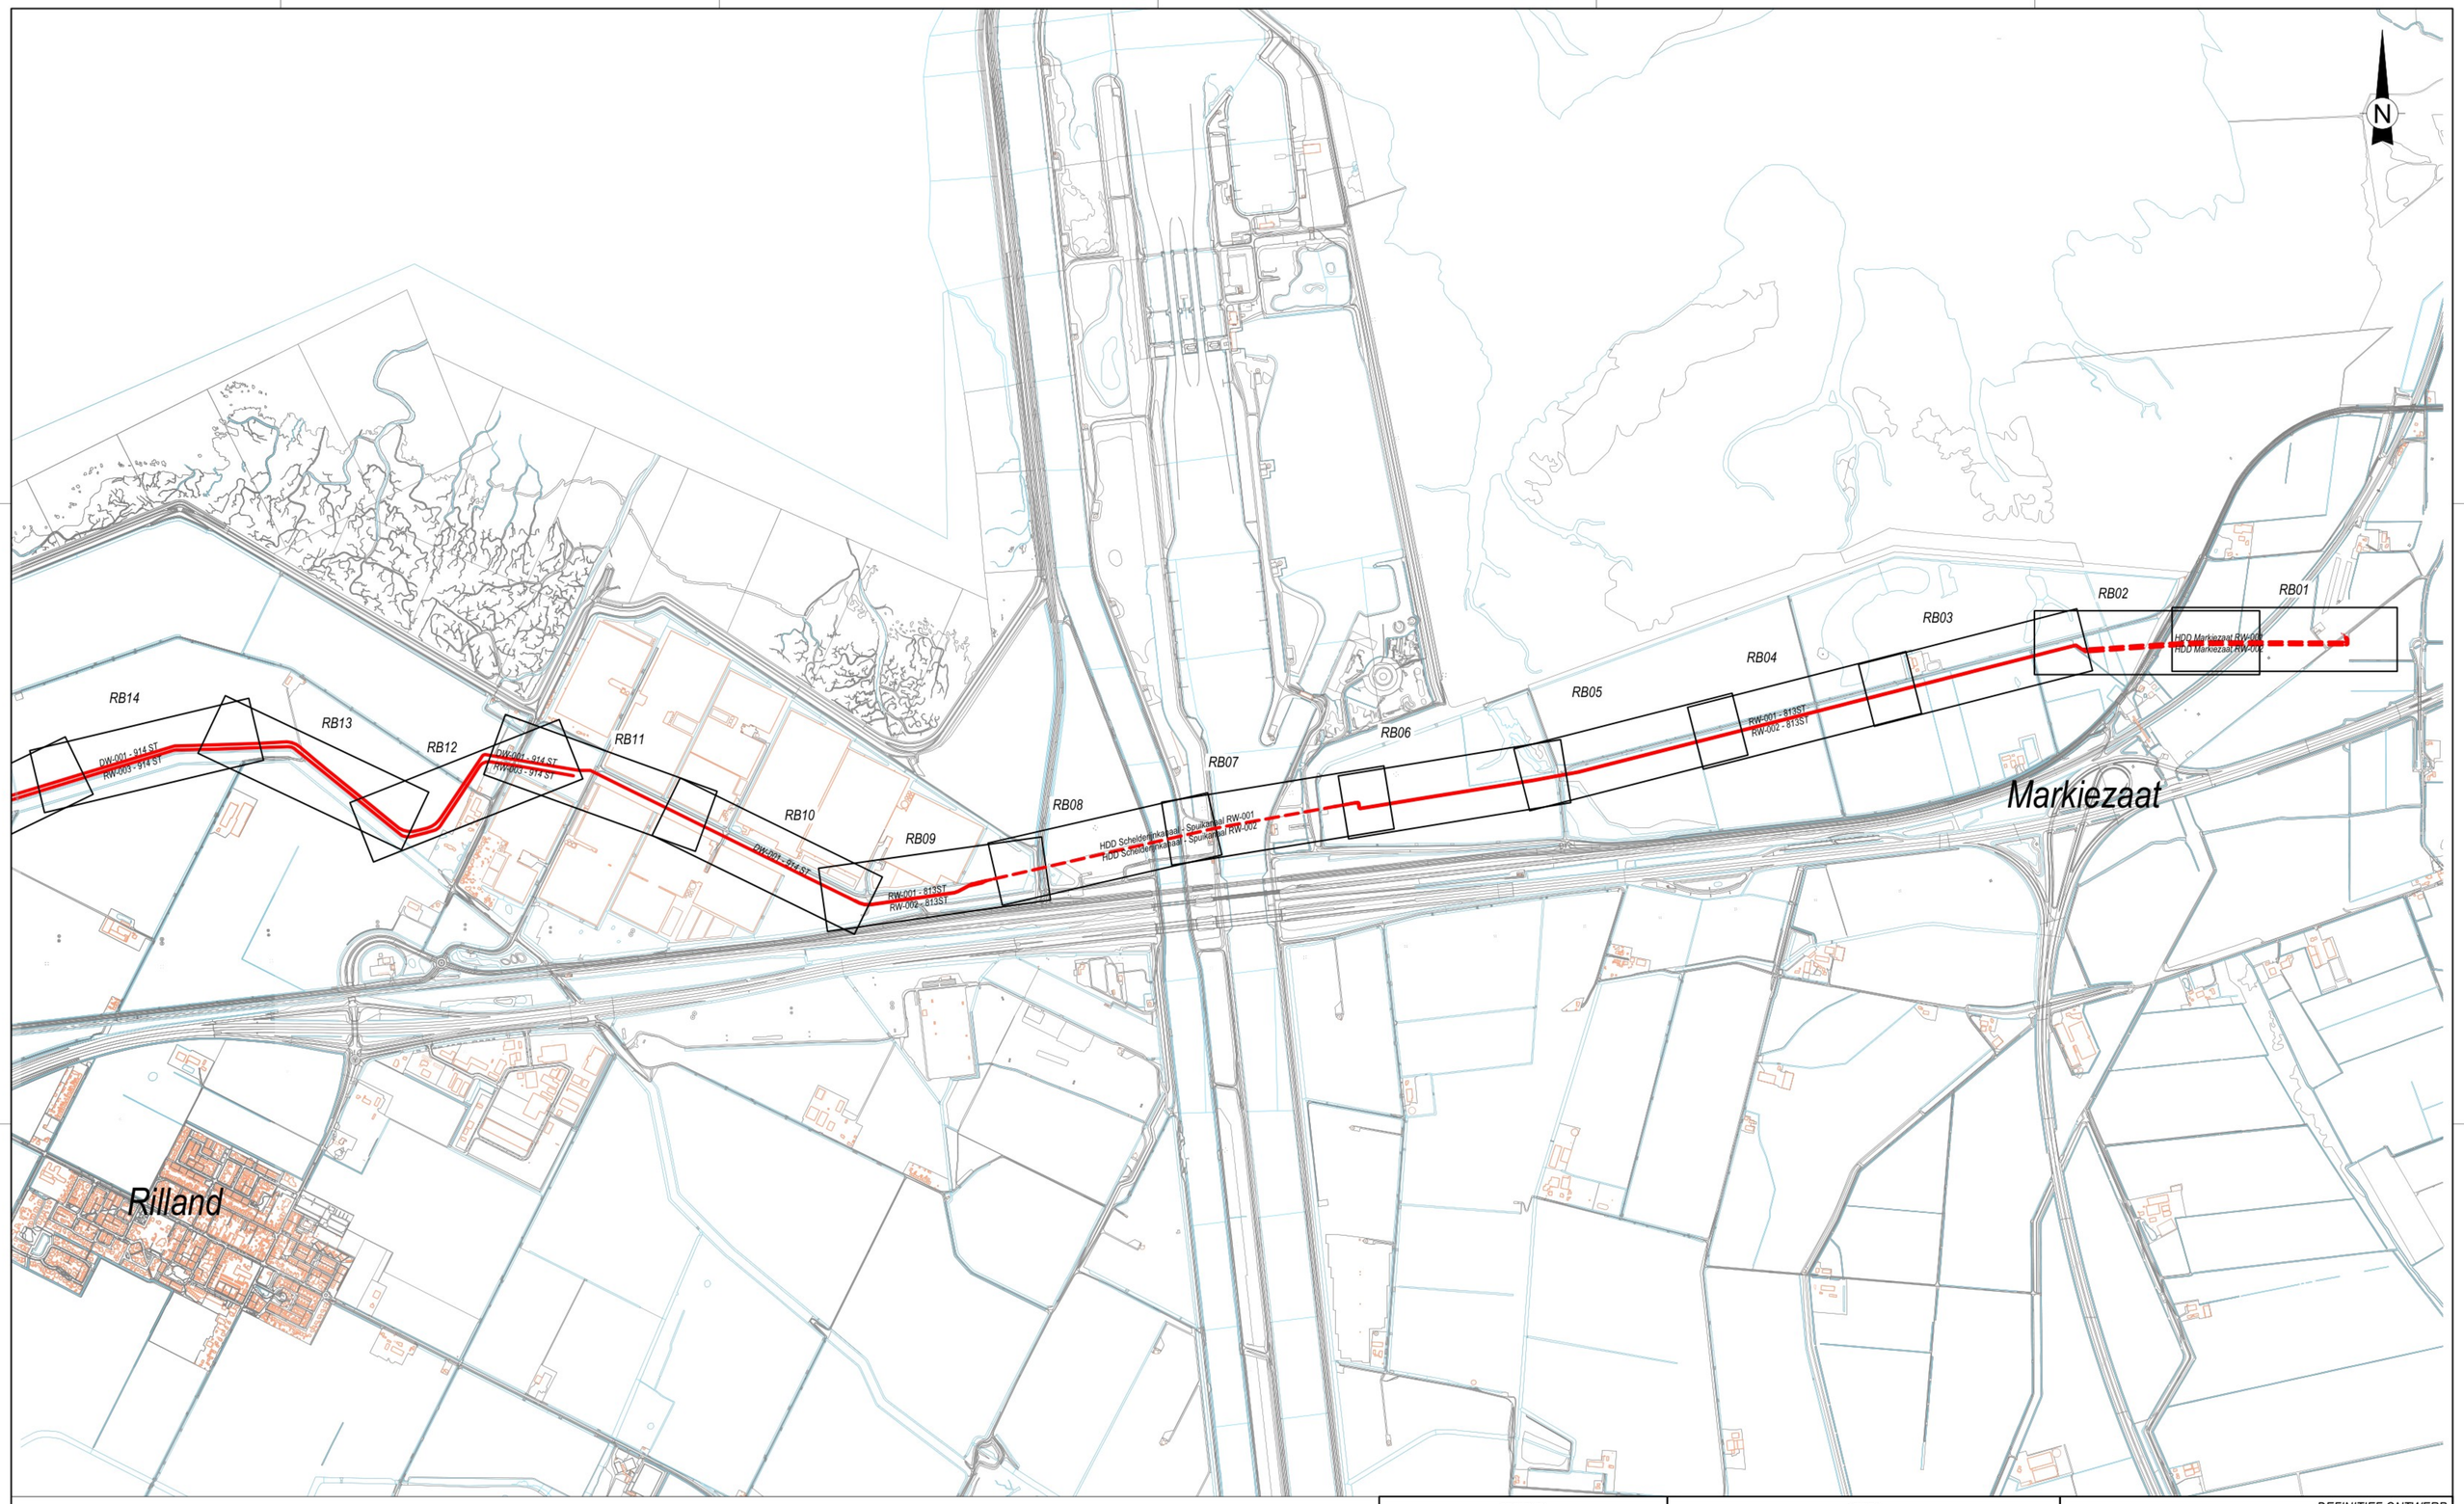

OPMERKINGEN
Maatvoering in meters (tenzij anders aangegeven) (leiding) materialen in millimeters (tenzij anders aangegeven) Coördinaten in meters in RD Hoogtes in meters t.o.v. N.A.P.
Appendages met de status "nieuw" worden weergegeven in kleur rood
Appendages met de status "tijdelijk" worden weergegeven in kleur paars
Appendages met de status "te verwijderen" of "te verlaten" worden weergegeven in kleur grijs

LEGENDA

	Projectwerkgebied		Afsluiter		Luchtlijnkaart
	Leiding		Brandkraan		Zakbakken
	Leiding te leggen		F-stuk		Bocht
	Leiding te verwijderen		Isolatiestuk		Klem
	Leiding te verlaten		Verkoop		Meetnok
	Leiding te rijden		Overgang		Mantelbuis
	Leiding te reinen		In- / uitbouwstuk		Mantelbuis nieuw
	Leiding buiten gebruik		Schanierstuk (RGF-stuk)		Kabel (KB)
	Aansluiting		Anode		Topo
	Aansluiting te leggen		Gelijkrichter		Topo bebouwing
	Aansluiting te verwijderen		T-stuk		Plan topo
	Noodleiding		Meetpaal		
Z / B / BZ	Zinker / Boring / Boogzinker				
Z / B / BZ	Te leggen Zinker / Boring / Boogzinker				

DEFINITIEF ONTWERP

Wijz:	Datum	Get:	Gekz:	Omschrijving:
1.0	01-12-2025	DB	JS	Definitief ontwerp

evides waterbedrijf

Aanleg transportleiding IW/DW/RW
Woensdrecht - Vlissingen oost

Overzichtsblad

Get:
Gekz:
Proj. Nr: PR0039644-0011
Datum: 01-12-2025
Gemeente: Zeeland
Schaal: nvt
Formaat: A0
Tekening Nr: INI-102435
Blad 1/19
Aantal 1/19

DATUM: 26-2-2016 / TIJD: 15:08 / LOCATIE: ID 100 - RE/2023/RE2088 - Evides - DO Midden-Zeeland/B-Results/2-Tekening/1-Ovg/05-DO/Overgs tekeningen/IN-102435-119 - Overzichtstekeningen.dwg