Freestrap

Molgoot herstraten
en kolken handhaven

Europasingel

5.65

5.75

peil tov NAP
-2.20

DP-09

DP-09

DP-03a

DP-04

verkantings
overgang
12.00m

rijloper rotonde afwijkende kleur
robuste overrijbare middeneiland
tonrond aanbrengen

R=10.00

Freestrap

Verplaatste inrit ca 5m breed
gecombineerd met huisnummer 1

peil tov NAP
-2.20

peil tov NAP
-2.20

Situatie blad 2203

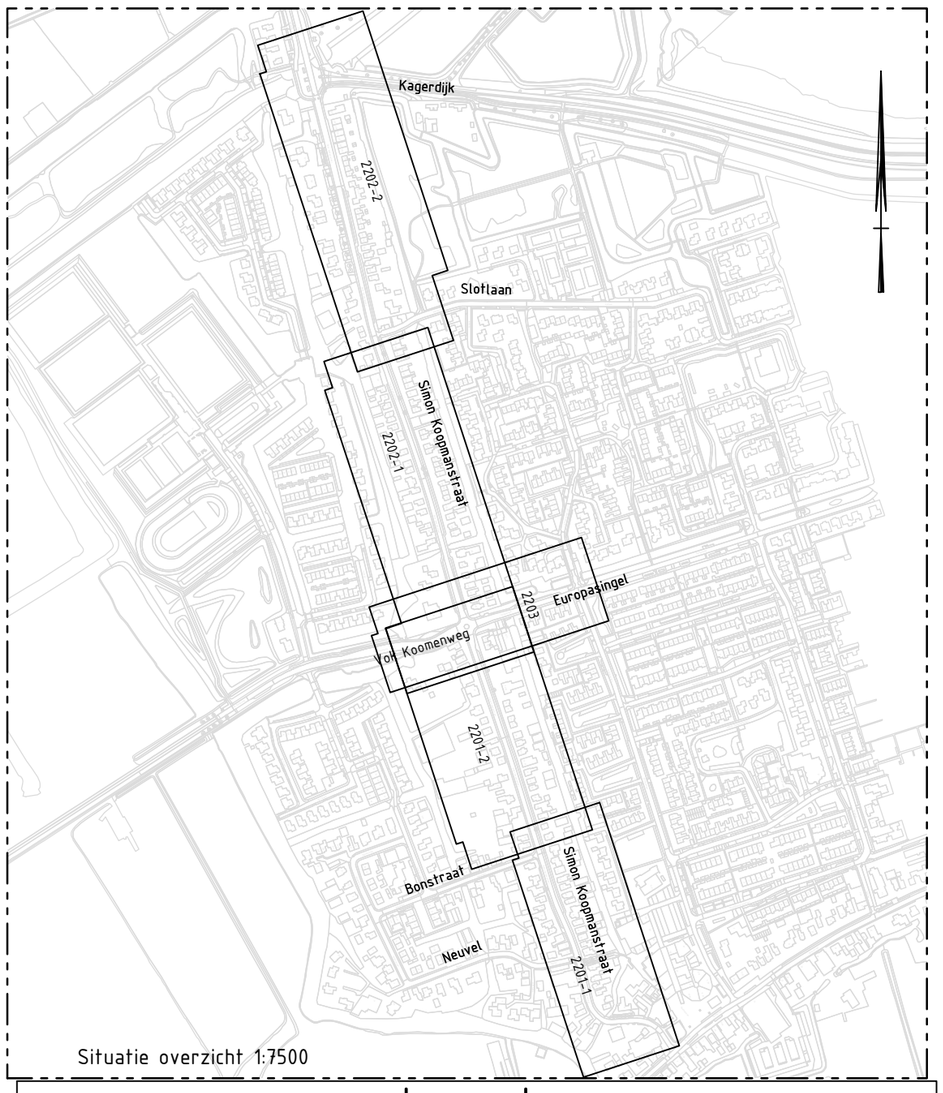

Situatie overzicht 1:7500

Legenda

- Bestaande situatie
- Kadastrale grens
- Werkgrens
- Kant verharding
- Goot BSS kf, grijs zonder vellingkant
- Geleideband 50/200x200mm, grijs
- Trottoirband 180/200x250mm, grijs
- Opsluitband 200x250mm, grijs
- Opsluitband 100x200mm, grijs
- Materiaal grens
- Wortelscherm
- Markering doorgetrokken streep, 0.10m breed
- Markering langsstreep 1-1, 0.10 m breed
- Markering langsstreep 0.30-2.70, 0.10m breed
- Markering kanalisatiestreep 0.50-0.50, 0.10m breed
- Markering dwarsstreep, driehoek 50x50mm
- Markering fietssymbool
- Drempel
- Verloopband RWS naar trottoirband 130/150x250mm
- Verloopband RWS naar geleideband 50/200x180mm
- Verlaagde banden t.b.v. voetgangersoversteekplaats
- Trottoirkolk 380x380mm, 5/20 band
- Straatkolk 300x300mm
- Trottoirkolk 380x380mm, 18/20 trottoirband
- inritbanden 18/20 800x500x180mm, grijs
- Prefab busperron
- Afzetpaal uitneembaarrood-wit
- Kunststof diamantkoppalen 150x150x1400mm
- Kunststof flexibele paal
- B06 Flespaal voor verkeersborden
- Nieuwe boom
- Nieuwe hoogte
- HWA en VWA putafdekkingen aanbrengen, bestaande afdekkingen op hoogte stellen
- Bestaande lichtmast handhaven
- Asfaltverharding kleur zwart.
- Asfaltdeklaag rood
- Rijbaan BSS kf, keperverband, grijs en rood
- Trottoir, betontegels 300x300x80mm, halfsteensverband, grijs
- Herstraten
- Inritconstructie, BSS kf, elleboogverband, geel
- Parkeervoorziening, BSS kf, elleboogverband, antraciet
- Inritten, BSS kf, halfsteensverband, grijs
- BSS kf, keperverband, grijs en rood/bruin
- Groenvoorziening aanvullen met teelaarde en inzaaien

Opmerkingen:

Maten in meters tenzij anders aangegeven;
Hoogtematen in meters t.o.v. N.A.P., tenzij anders aangegeven;
Voor profielen zie tekening BH3087-TE-BO-8201.

- Minerale olie
- Lood/koper

0 5 10 15 20m
schaal 1:500

versie	omschrijving	getekend	gecontroleerd	akkoord	datum
2.0					
1.0	Eerste uitgave	W.V.H.	J.K.	F.T.	14-05-2025

opdrachtgever
Gemeente Medemblik

project
Herinrichting Simon Koopmanstraat

omschrijving
Verhardingen
Vok Koomenweg - Europasingel
Situatie

In bewerking 05-02-2026

Royal HaskoningDHV
Enhancing Society Together
HaskoningDHV Nederland B.V.
Mobility & Infrastructure

documentstatus: Definitief
documentversie: 1.0

formaat: A2-420x594
schaal: 1:500
fase: Bestek
bladnr.: 3
van: 3

projectnummer / tekeningnummer
BH3087-TE-BO-2203

Filename : C:\Users\902489\Royal HaskoningDHV\P-BJ4688-BO-Simon-Koopmanstraat - Team\WP1. CAD\04 BO\02 Kaders\BH3087-TE-BO-2201 2203 DWM.dwg