

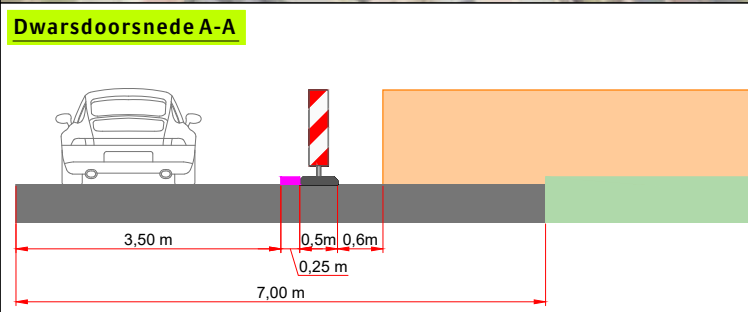


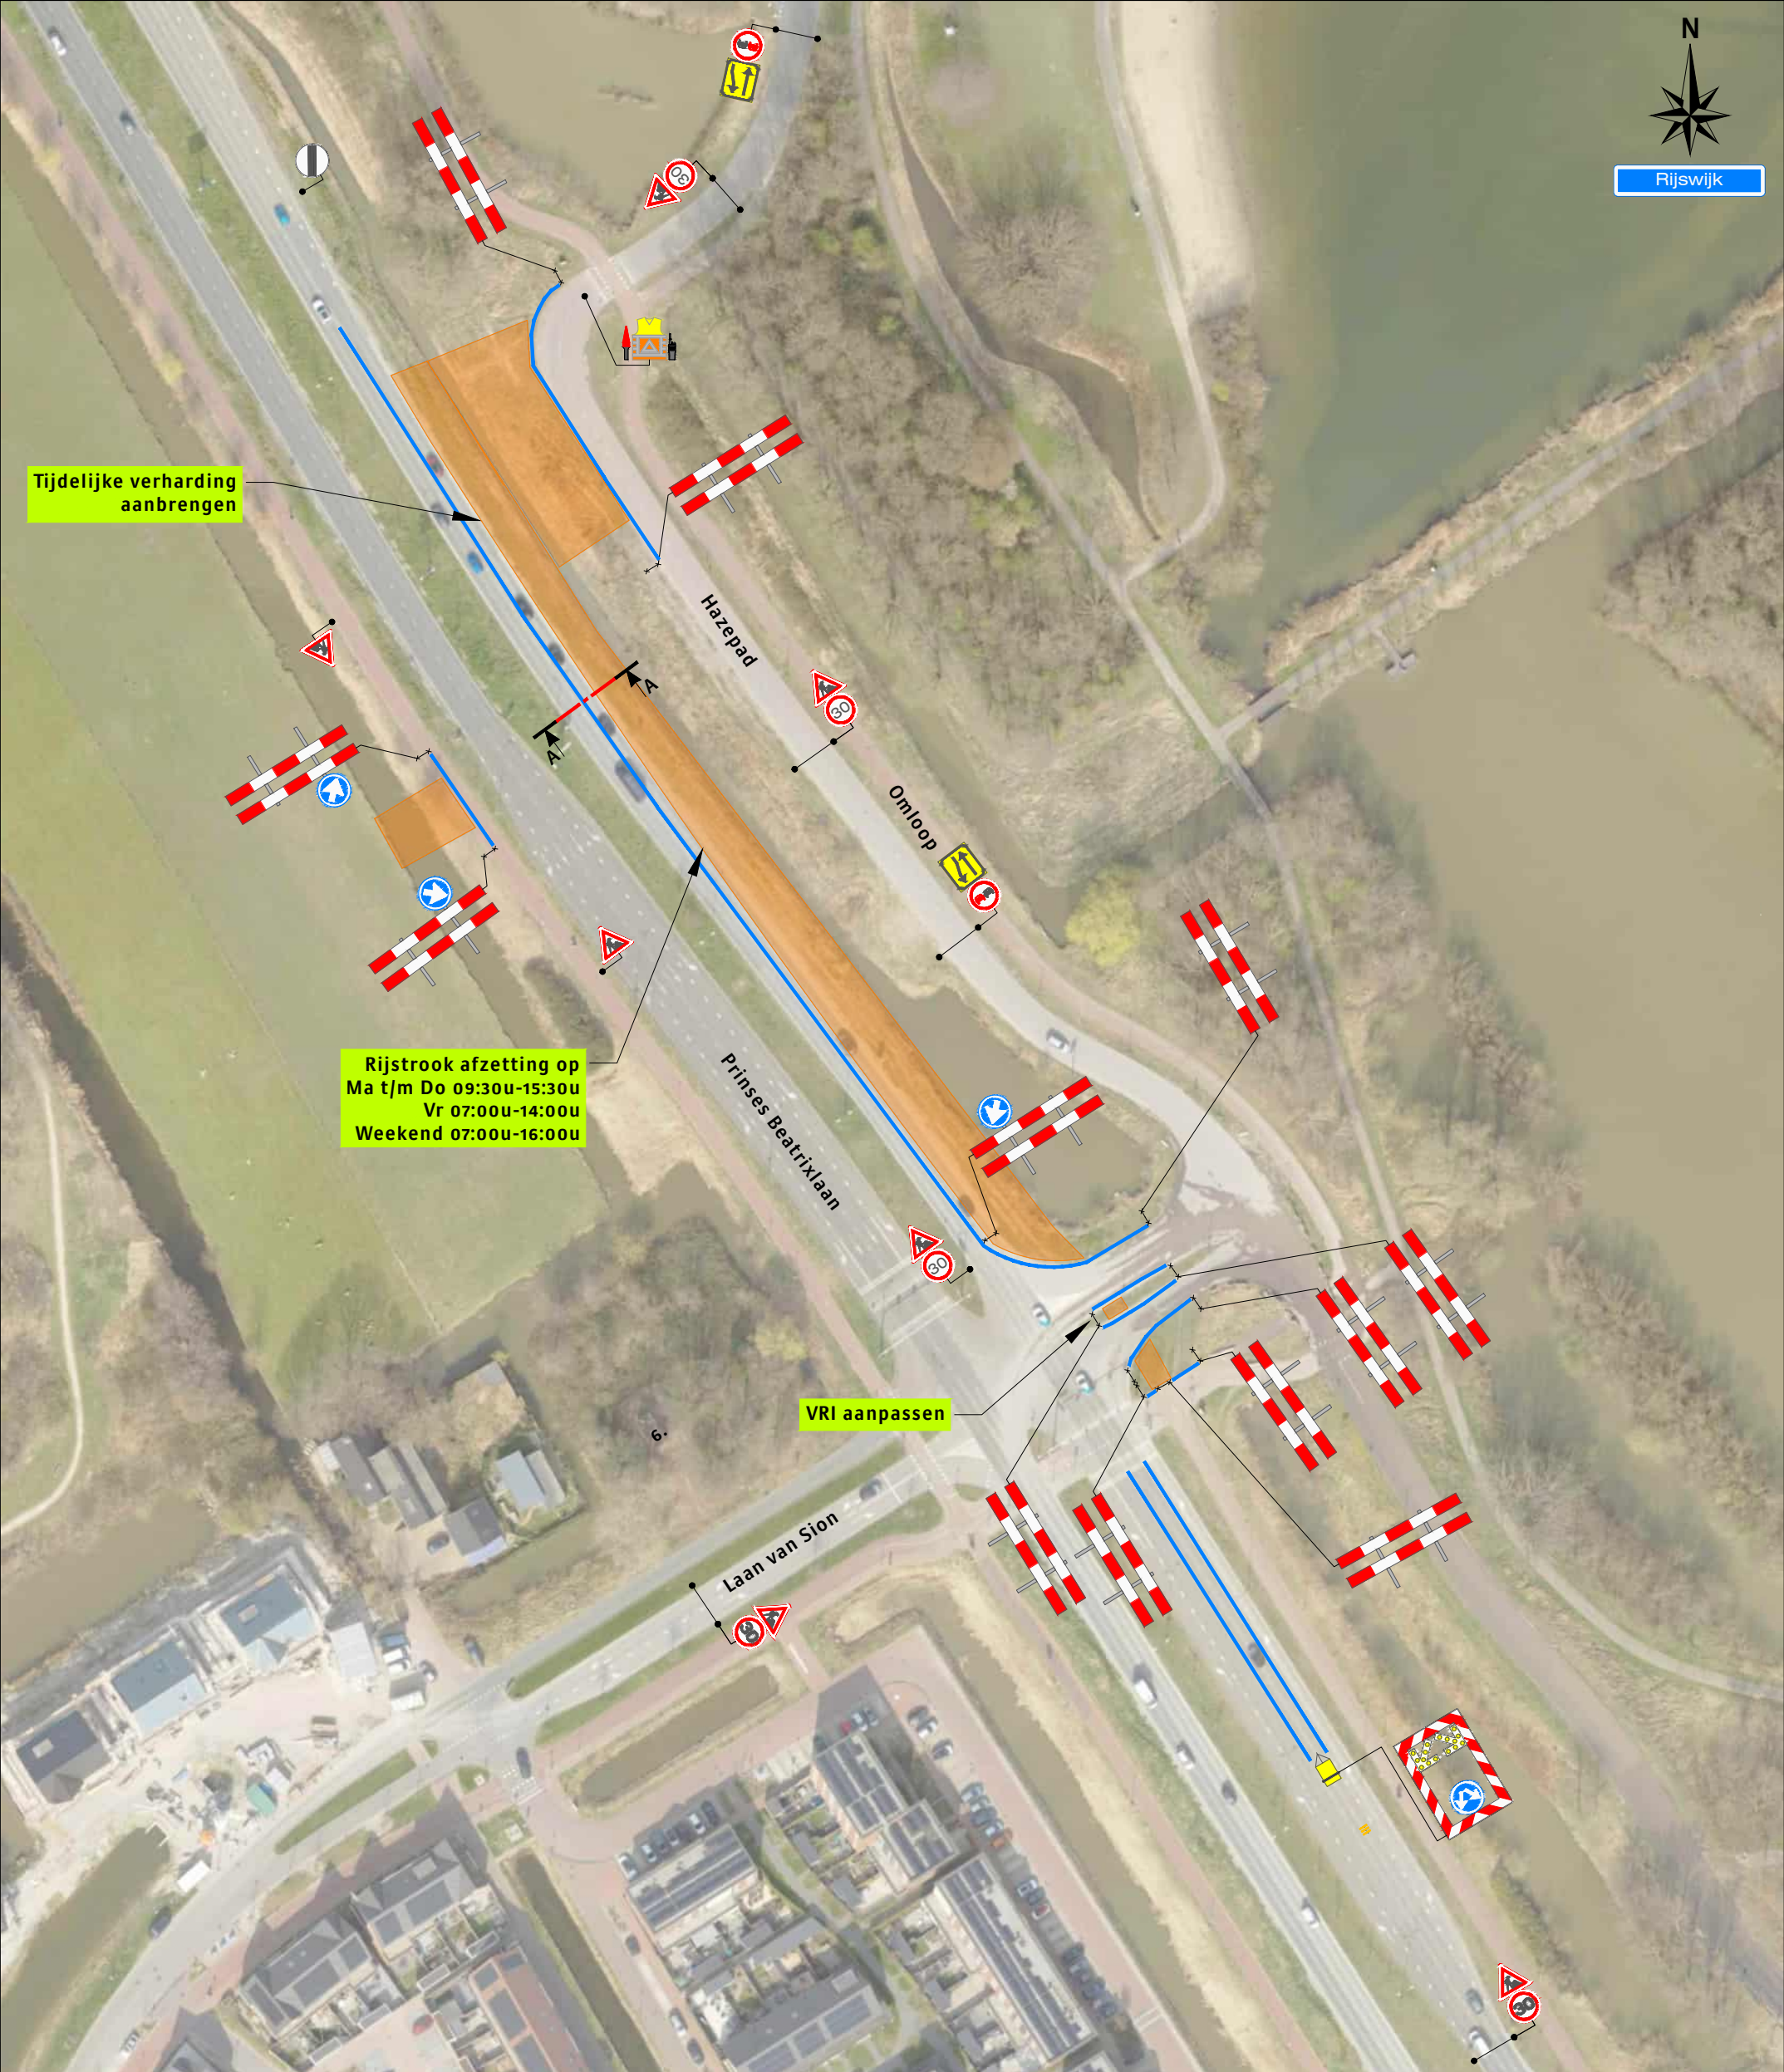

Legenda

- Werkruimte
- Bakens (ca. 450 m)

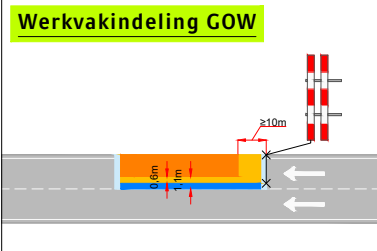

Opdrachtgever:

Hanab
Pipelines & Industry

Versluys verkeers- en veiligheidsadvies
Bodegraven - Ede - Rotterdam - Vijfhuizen

Revisie	D	Datum	05-02-2026	Gewijzigd	MV	Omschrijving	Div. aanpassingen
Revisie	C	Datum	21-01-2026	Gewijzigd	MV	Omschrijving	Div. aanpassingen
Revisie	B	Datum	06-01-2026	Gewijzigd	MV	Omschrijving	Div. aanpassingen
Revisie	A	Datum	04-12-2025	Gewijzigd	MV	Omschrijving	Div. aanpassingen

Project:

Prinses Beatrixlaan te Rijswijk

Rijswijk - Leiden Warmtelinq Lot A

Onderdeel: Verkeersmaatregelen	Afstand VRI: ... m	
Aard werkzaamheden opdr.gever: T.b.v. maken en verwijderen tijdelijke in- uitrit	 K54368	
Getekend : M. Visser	Datum : 24-11-2025	
Gecontroleerd : H. Abarkan	Datum : 24-11-2025	
Referentienr. :	Tekeningnummer: KR001-01.03	
Formaat: A3	Schaal: nvt	Status: Definitief

Plaatsing conform CROW 96a en 96b - Conflicterende bebording / bewegwijzering afdekken