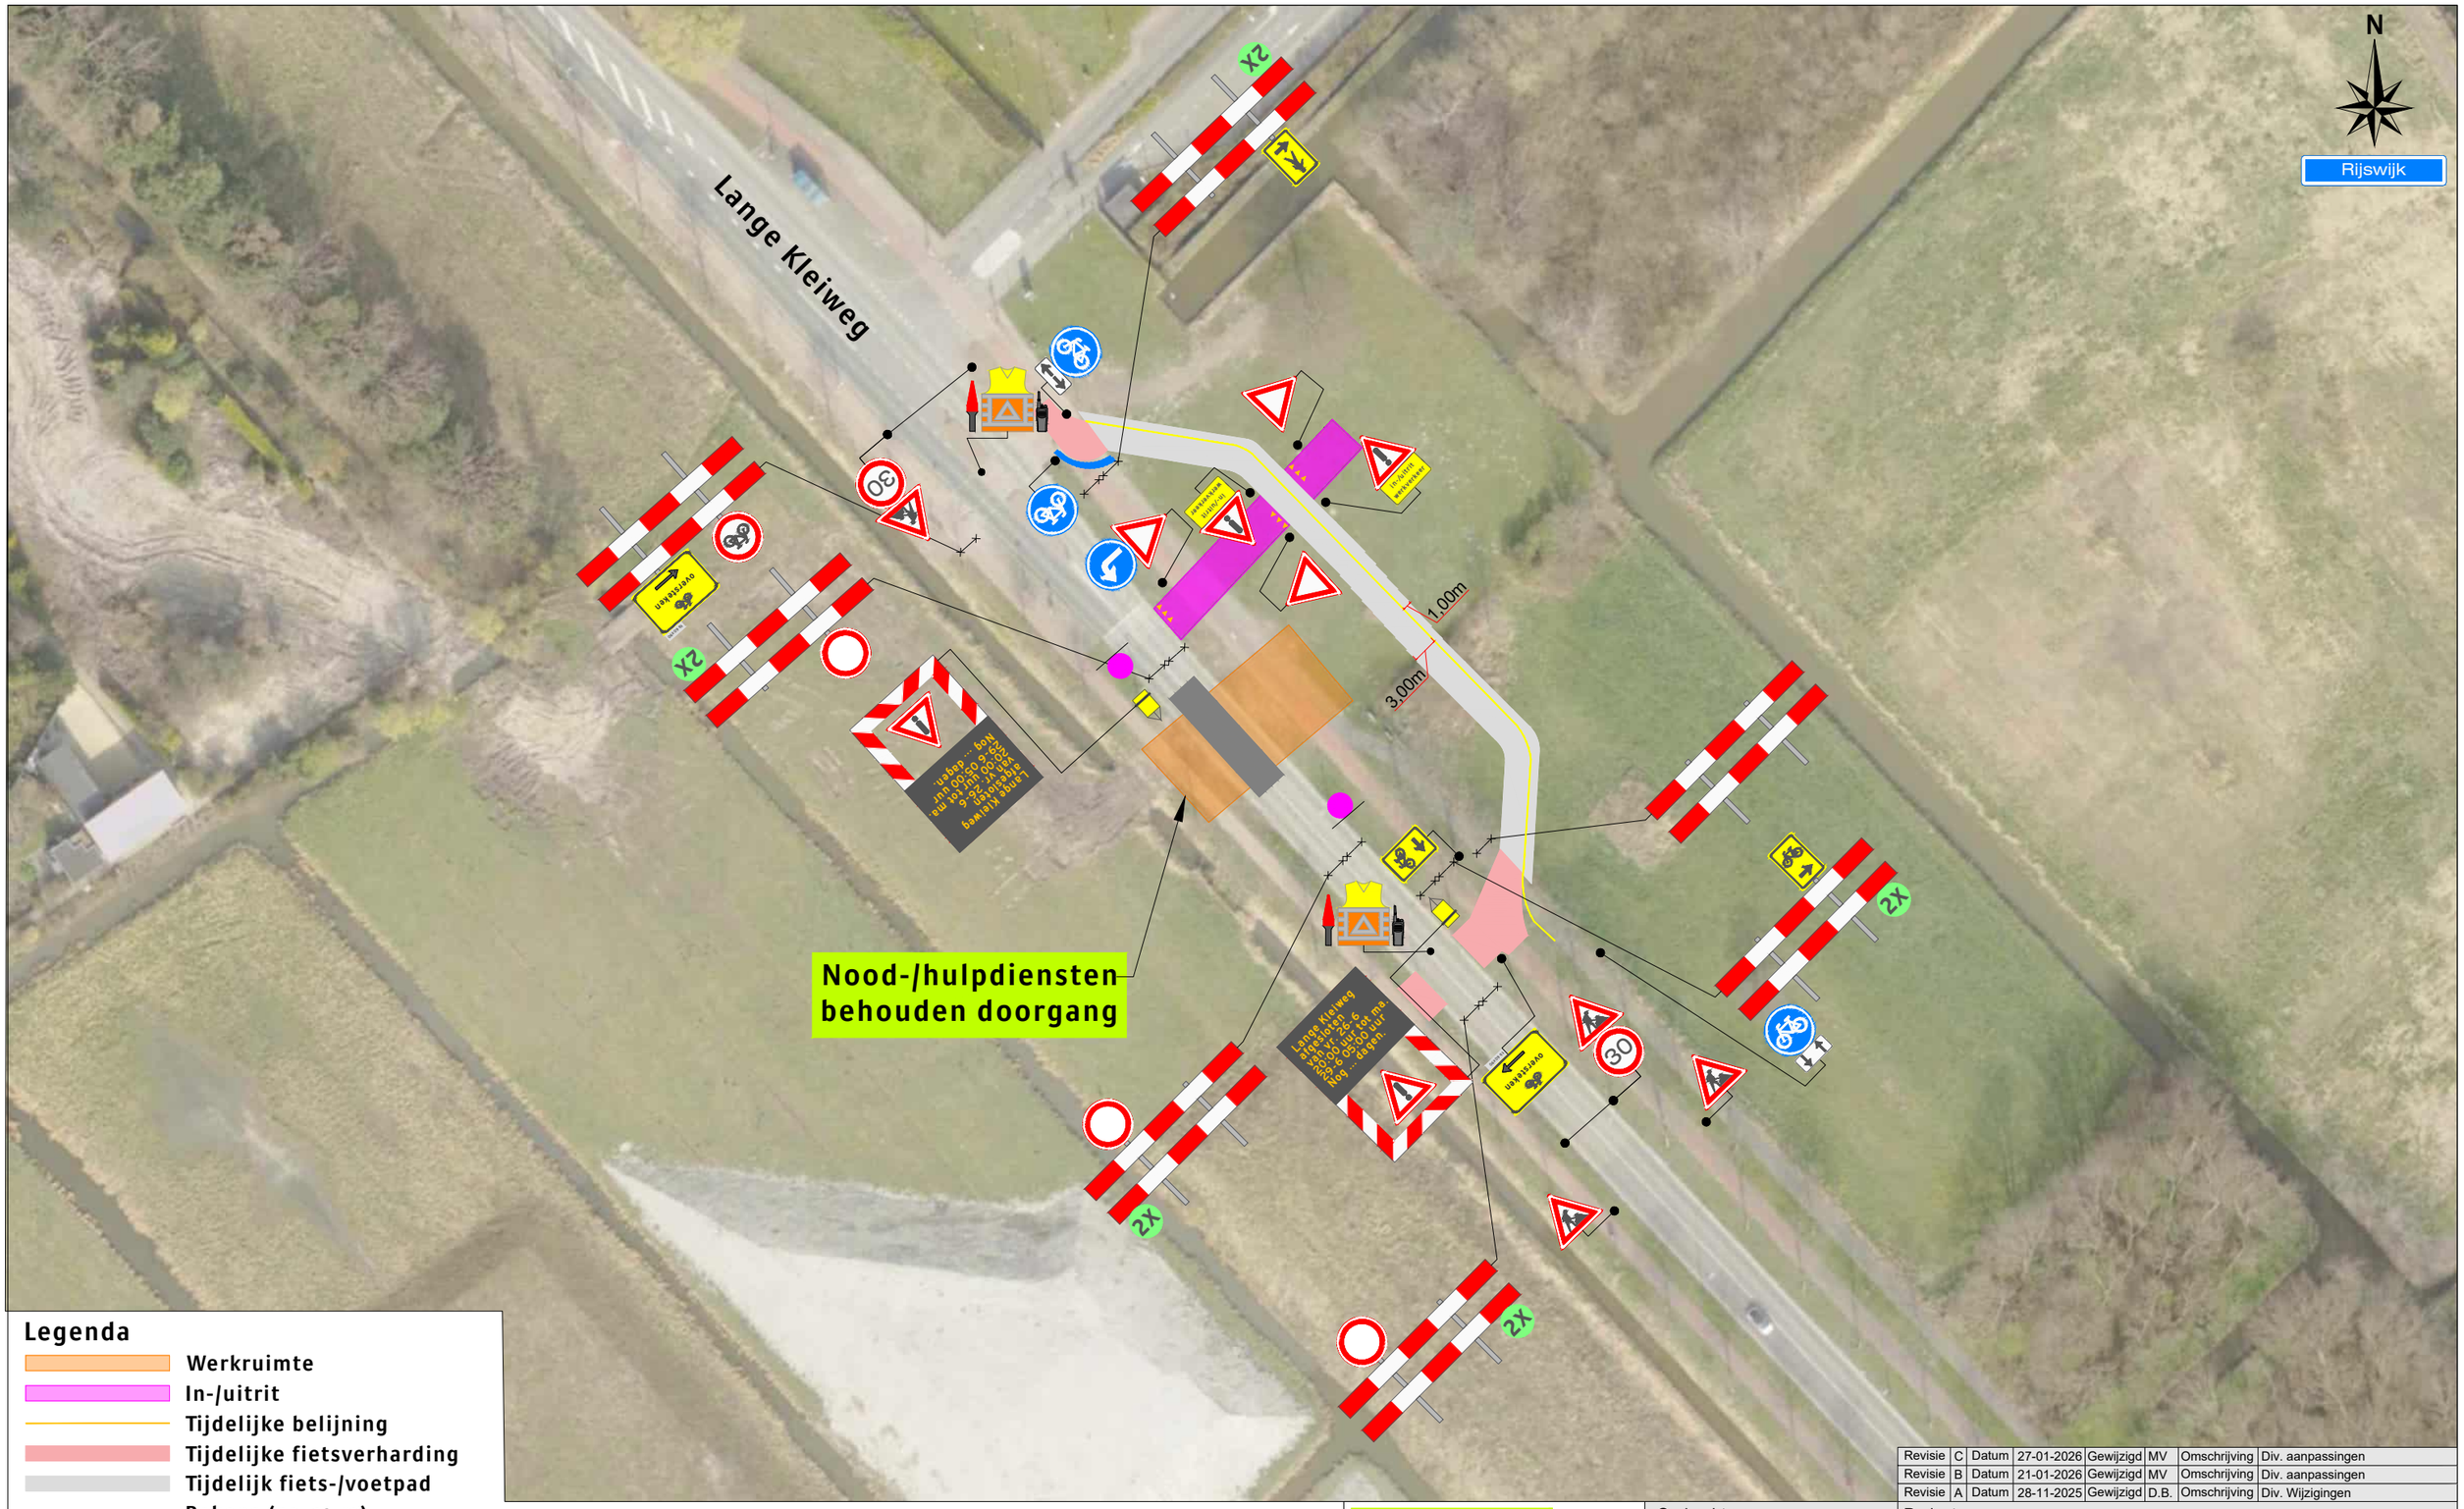

Legenda

- Werkruimte
- In-/uitrit
- Tijdelijke belijning
- Tijdelijke fietsverharding
- Tijdelijk fiets-/voetpad
- Bakens (ca. 10 m)
- Schotten (10 m x 1 m)

Deze weg is dicht

X t/m X

2X

Werkvakindeling GOW

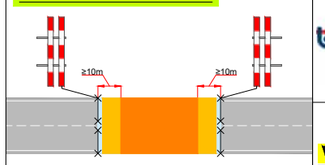

Opdrachtgever:

Hanab Pipelines & Industry

Versluys Verkeerstechniek BV
www.versluysgroep.nl
Bodegraven - Ede - Rotterdam - Vijfhuizen

Revisie	C	Datum	27-01-2026	Gewijzigd	MV	Omschrijving	Div. aanpassingen
Revisie	B	Datum	21-01-2026	Gewijzigd	MV	Omschrijving	Div. aanpassingen
Revisie	A	Datum	28-11-2025	Gewijzigd	D.B.	Omschrijving	Div. Wijzigingen

Project:
Lange Kleiweg te Rijswijk
Rijswijk - Leiden WarmtelinQ Lot A

Onderdeel: Verkeersmaatregel | Afstand VRI: ...

Aard werkzaamheden opdr.gever: Opstelplaats kranen | K54368

Getekend	: M. Visser	Datum	: 25-11-2025
Gecontroleerd	: H. Abarkan	Datum	: 25-11-2025
Referentienr.	:	Tekeningnummer:	KR006-05.03
Formaat: A3	Schaal: nvt	Status: Definitief	

Plaatsing conform CROW 96a en 96b - Conflicterende bebording / bewegwijzering afdekken