
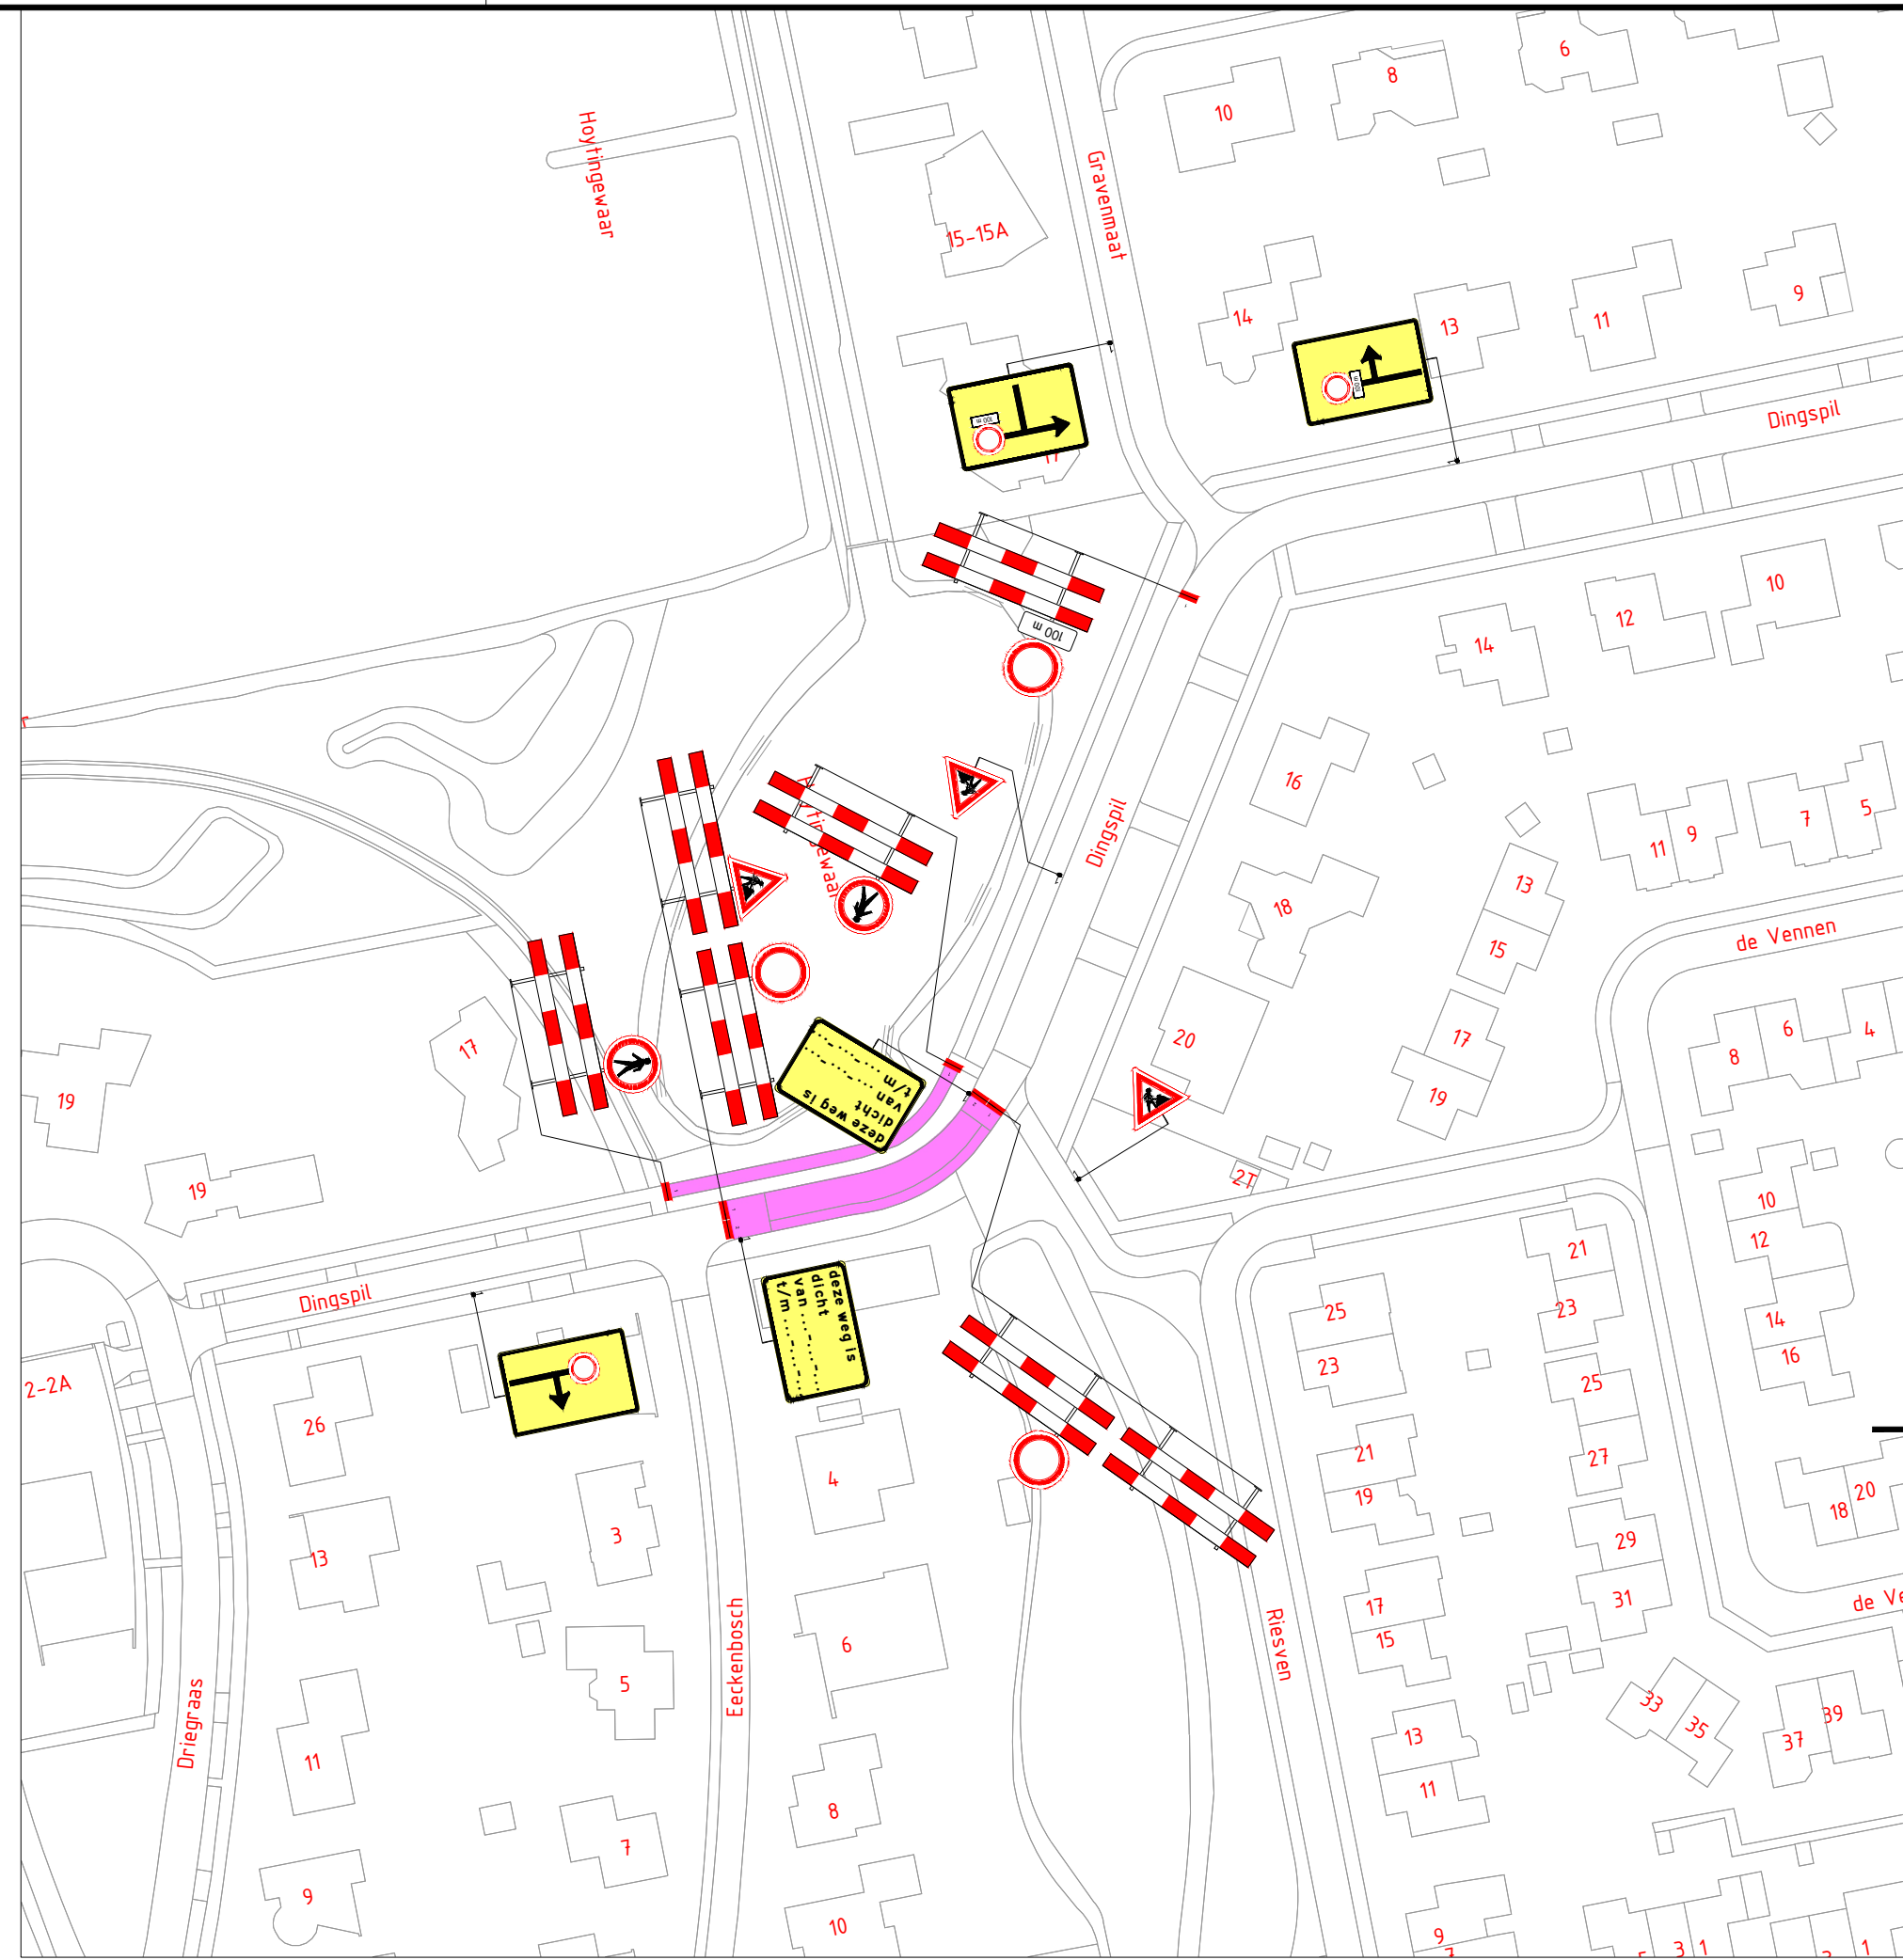


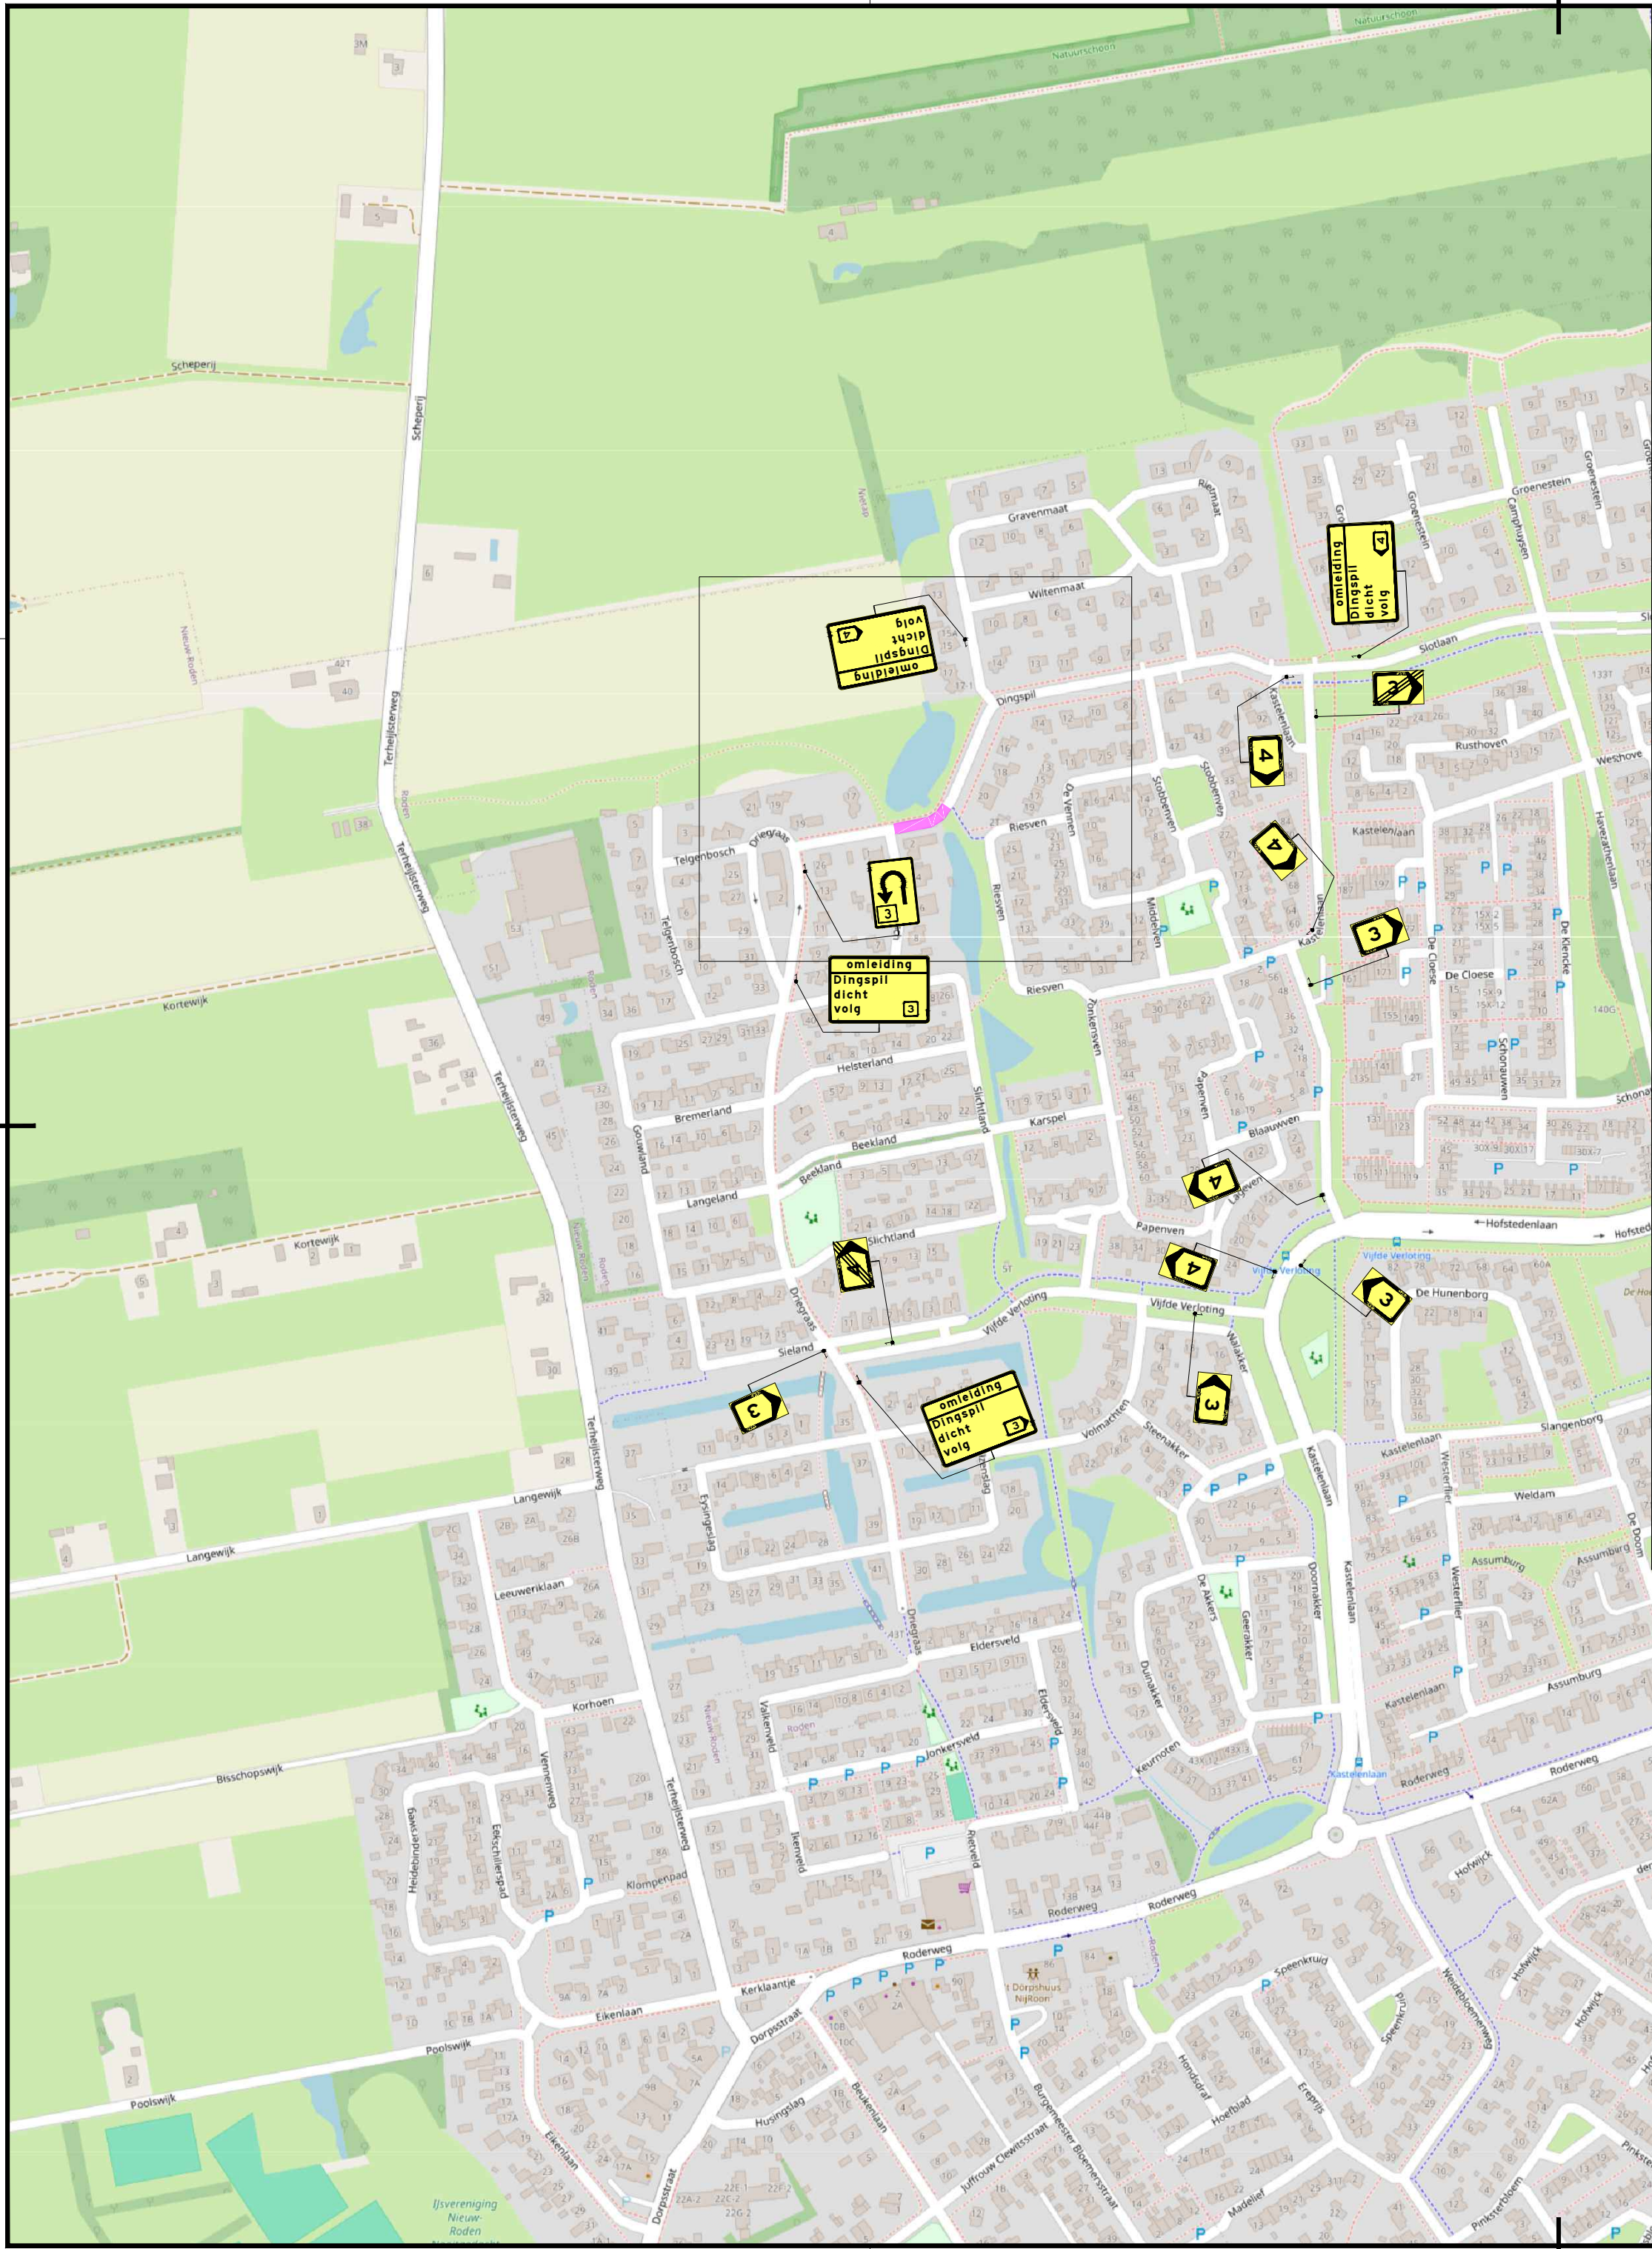

LEGENDA

Werkvak

1	18-11-25	Reindrik van Halen	Louwrens Janssen	CONCEPT
Versie:	Datum:	Getekend:	Vrijgegeven:	Omschrijving / Status:
BUKO. INFRASTRUCTUUR			REGIOVESTIGING ASSEN Steenhouwerstraat 4 9403 VP Assen 0592 - 34 50 50 infrastructuur@buko.nl	
Project: Nieuw Roden - Terheylsterweg - Dingspil				
Onderdeel: Dingspil 20, Roden Fase: Omleiding / afsluiting Dingspil				
Boss nr.:	713868	Schaal:	1:1000	Formaat: A2
Documenttype:	Beoordelingsplan	Blad:	1 van 1	Tekening nr. 25.15.0565.1
Aanvullende gegevens: BRL9101 Cert.nr. NCK.2022.389.BRL9101.H264.2		- Conflicterende bebording afplakken/afkruisen - De locatie van de bebording is indicatief, exacte locatie wordt in het werk bepaald - Afzettingen en omleidingen conform regelgeving CROW 96a/b		