


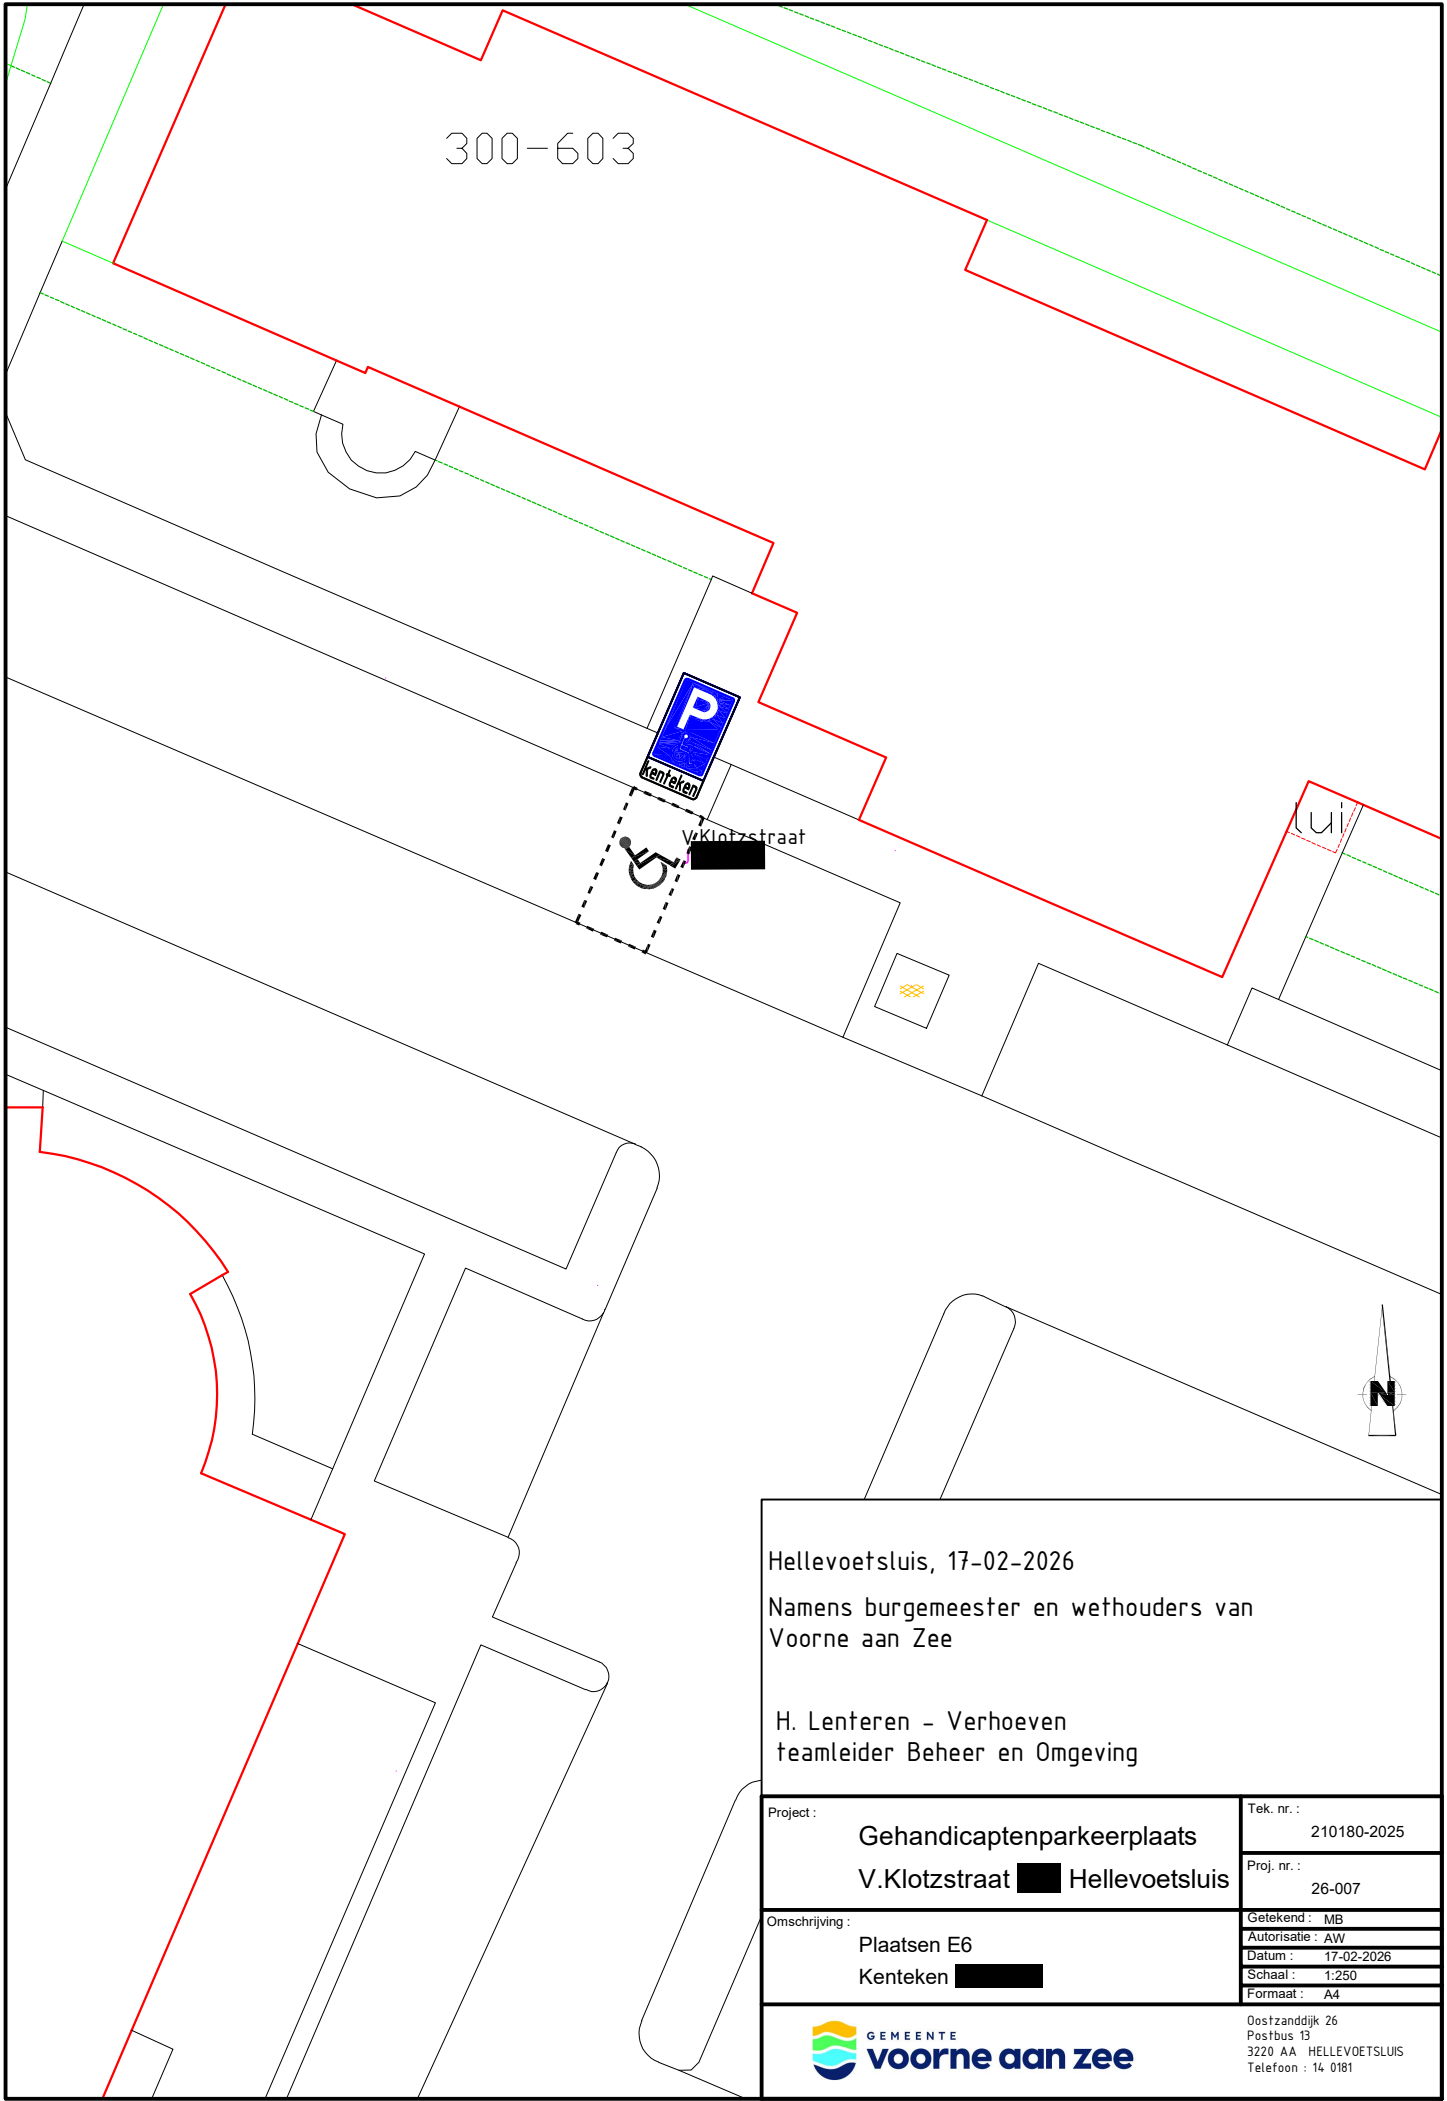


300-603



V.Klotzstraat

lui

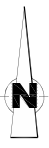

Hellevoetsluis, 17-02-2026

Namens burgemeester en wethouders van
Voorne aan Zee

H. Lenteren - Verhoeven
teamleider Beheer en Omgeving

Project :	Gehandicaptenparkeerplaats V.Klotzstraat [REDACTED] Hellevoetsluis	Tek. nr. :	210180-2025
		Proj. nr. :	26-007
Omschrijving :	Plaatsen E6 Kenteken [REDACTED]	Getekend :	MB
		Autorisatie :	AW
		Datum :	17-02-2026
		Schaal :	1:250
		Formaat :	A4



Oostzanddijk 26
Postbus 13
3220 AA HELLEVOETSLUIS
Telefoon : 14 0181