


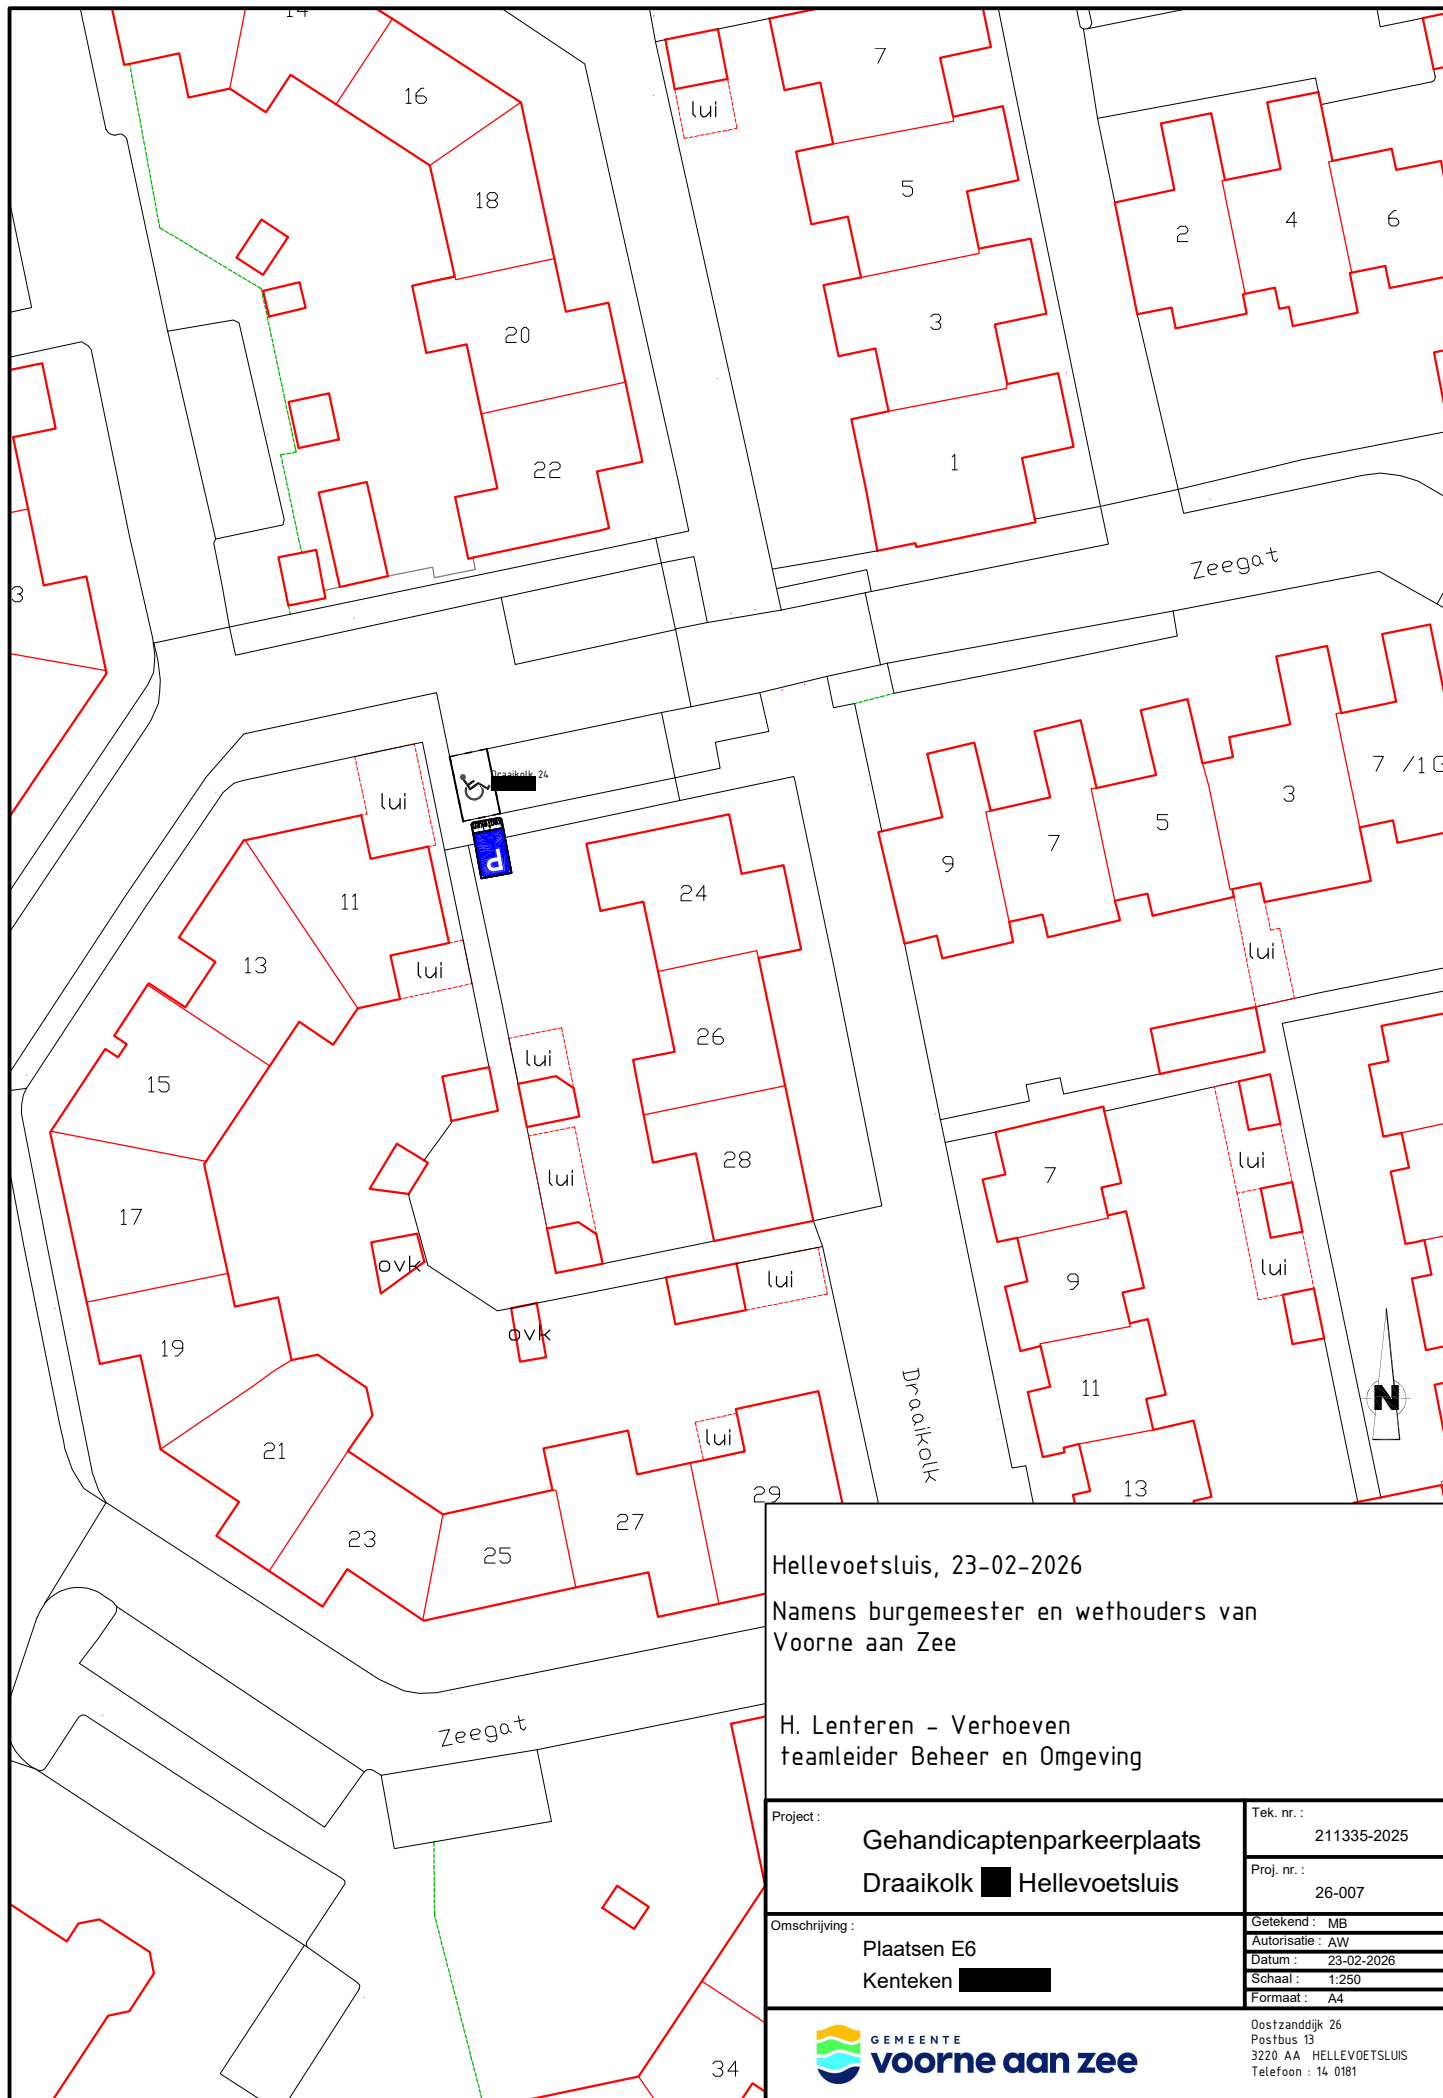

Hellevoetsluis, 23-02-2026

Namens burgemeester en wethouders van
Voorne aan Zee

H. Lenteren - Verhoeven
teamleider Beheer en Omgeving

Project :

Gehandicaptenparkeerplaats
Draaikolk ■ Hellevoetsluis

Tek. nr. :

211335-2025

Proj. nr. :

26-007

Omschrijving :

Plaatsen E6
Kenteken ■

Getekend : MB

Autorisatie : AW

Datum : 23-02-2026

Schaal : 1:250

Formaat : A4



Oostzanddijk 26
Postbus 13
3220 AA HELLEVOETSLUIS
Telefoon : 14 0181