


Vervangen hoofdwaterleiding kruisend met 2 duikers in a-wateren thv Middenweg 4 Moerdijk

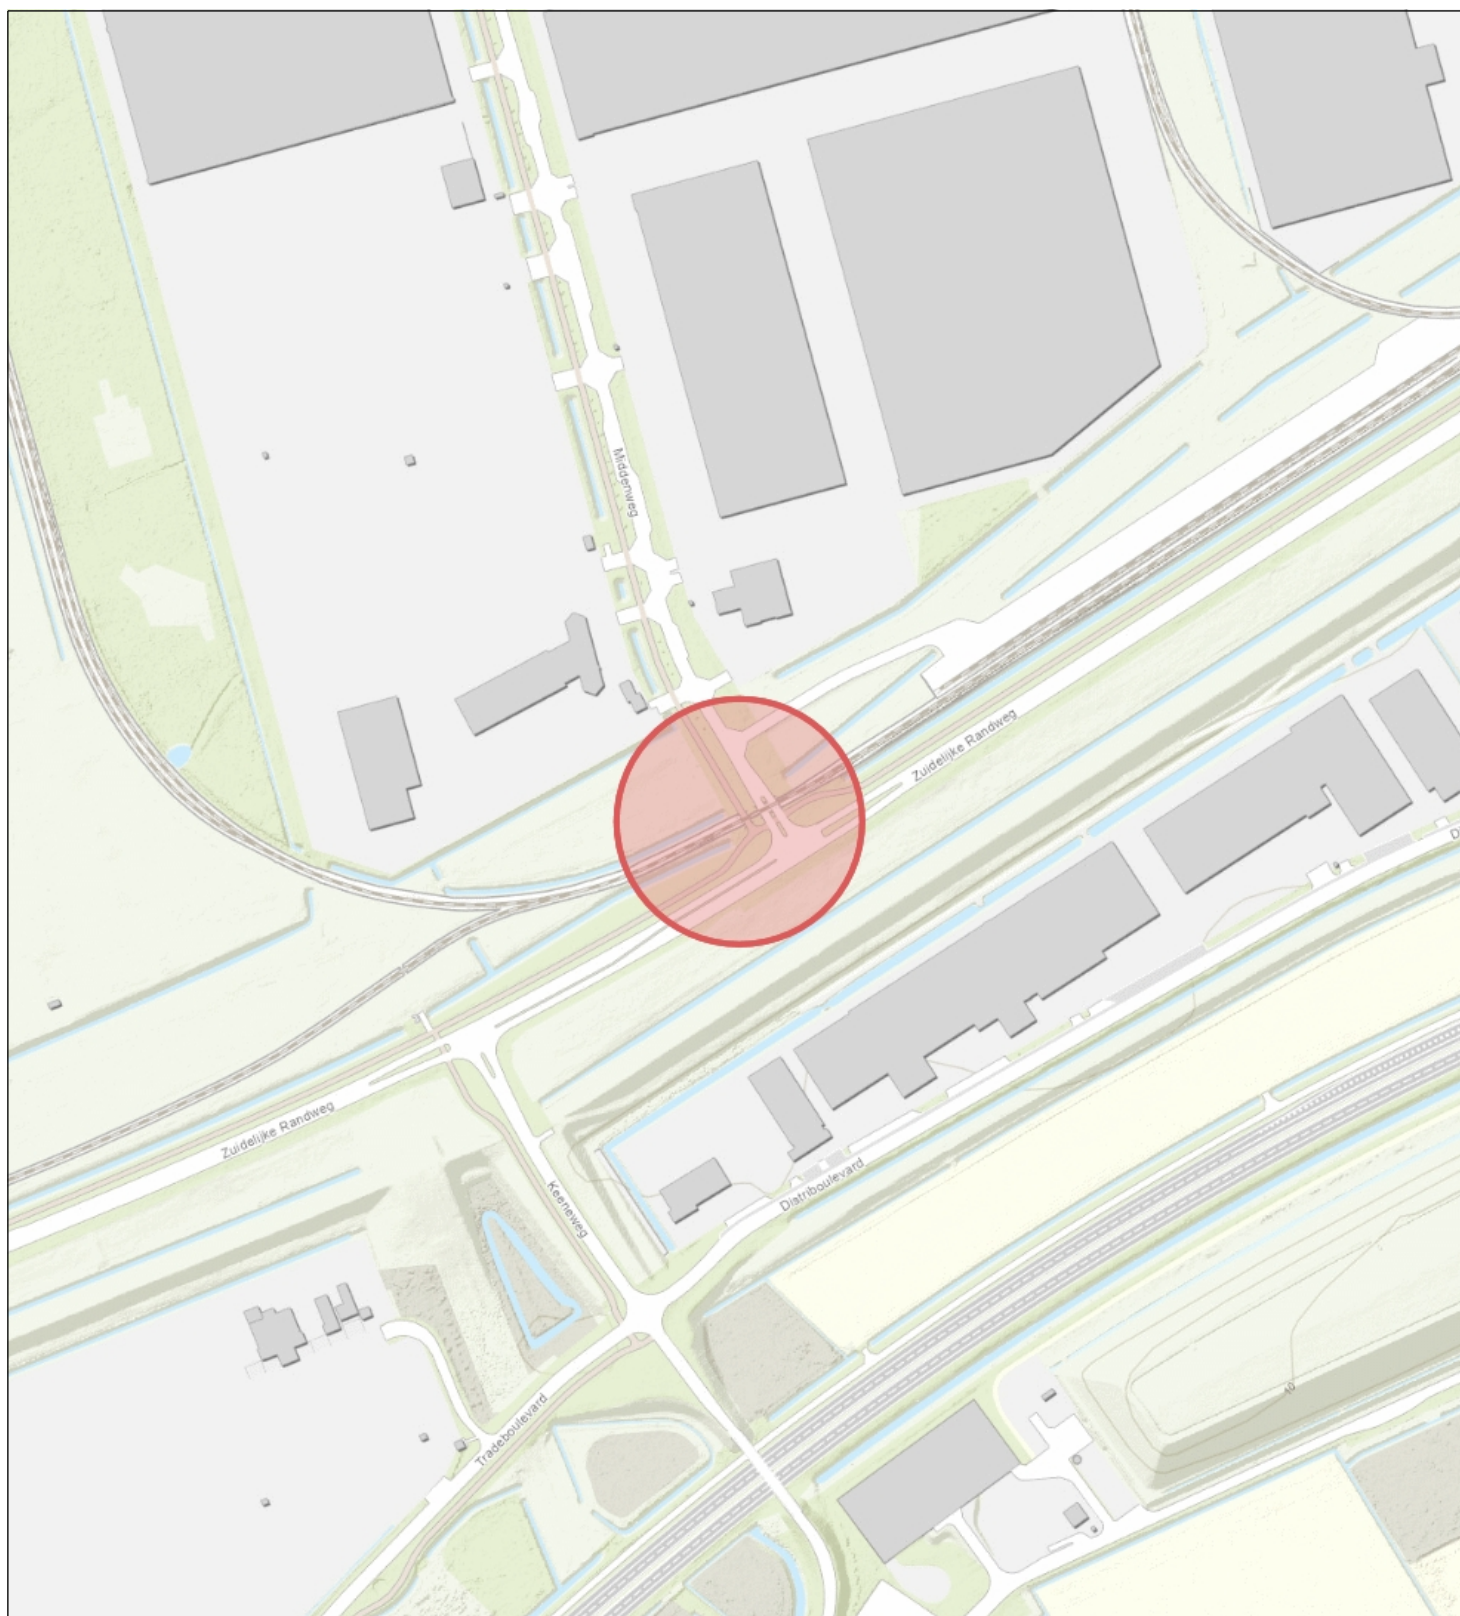

Topo



Waterschap
Brabantse Delta



Naam/Proces:

Tekening nummer:
0652988824-A

Datum: 25-02-2026

Formaat: A4

Schaal: 1:5,000