


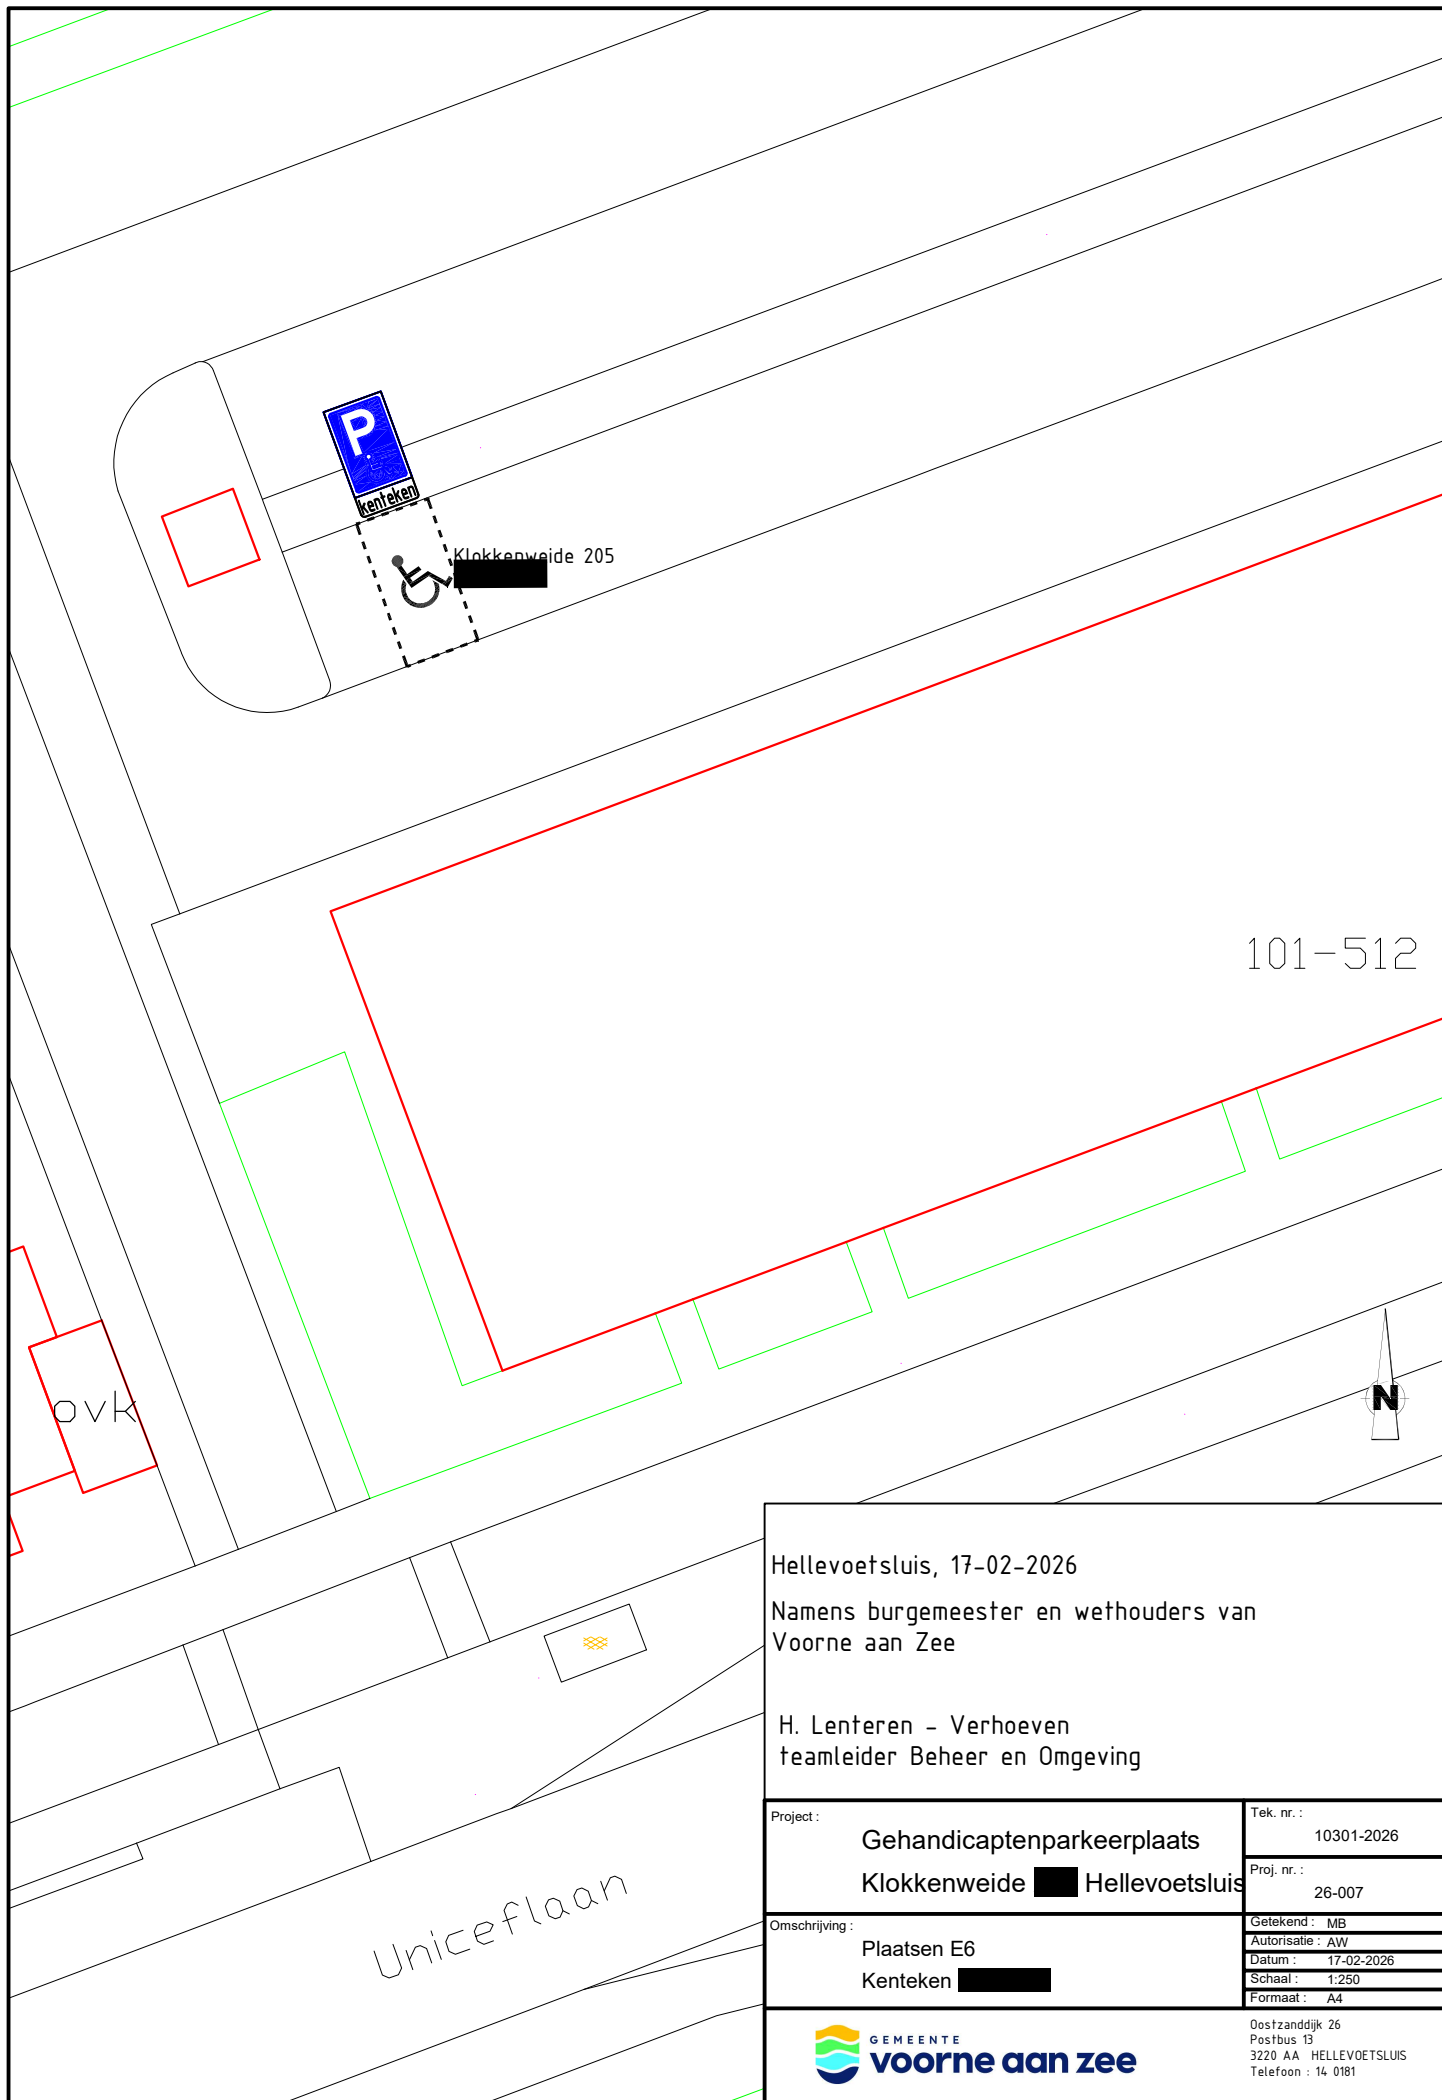

Hellevoetsluis, 17-02-2026

Namens burgemeester en wethouders van
Voorne aan Zee

H. Lenteren - Verhoeven
teamleider Beheer en Omgeving

Project :	Gehandicaptenparkeerplaats Klokkenweide [REDACTED] Hellevoetsluis		
Omschrijving :	Plaatsen E6 Kenteken [REDACTED]		



Oostzanddijk 26
Postbus 13
3220 AA HELLEVOETSLUIS
Telefoon : 14 0181