


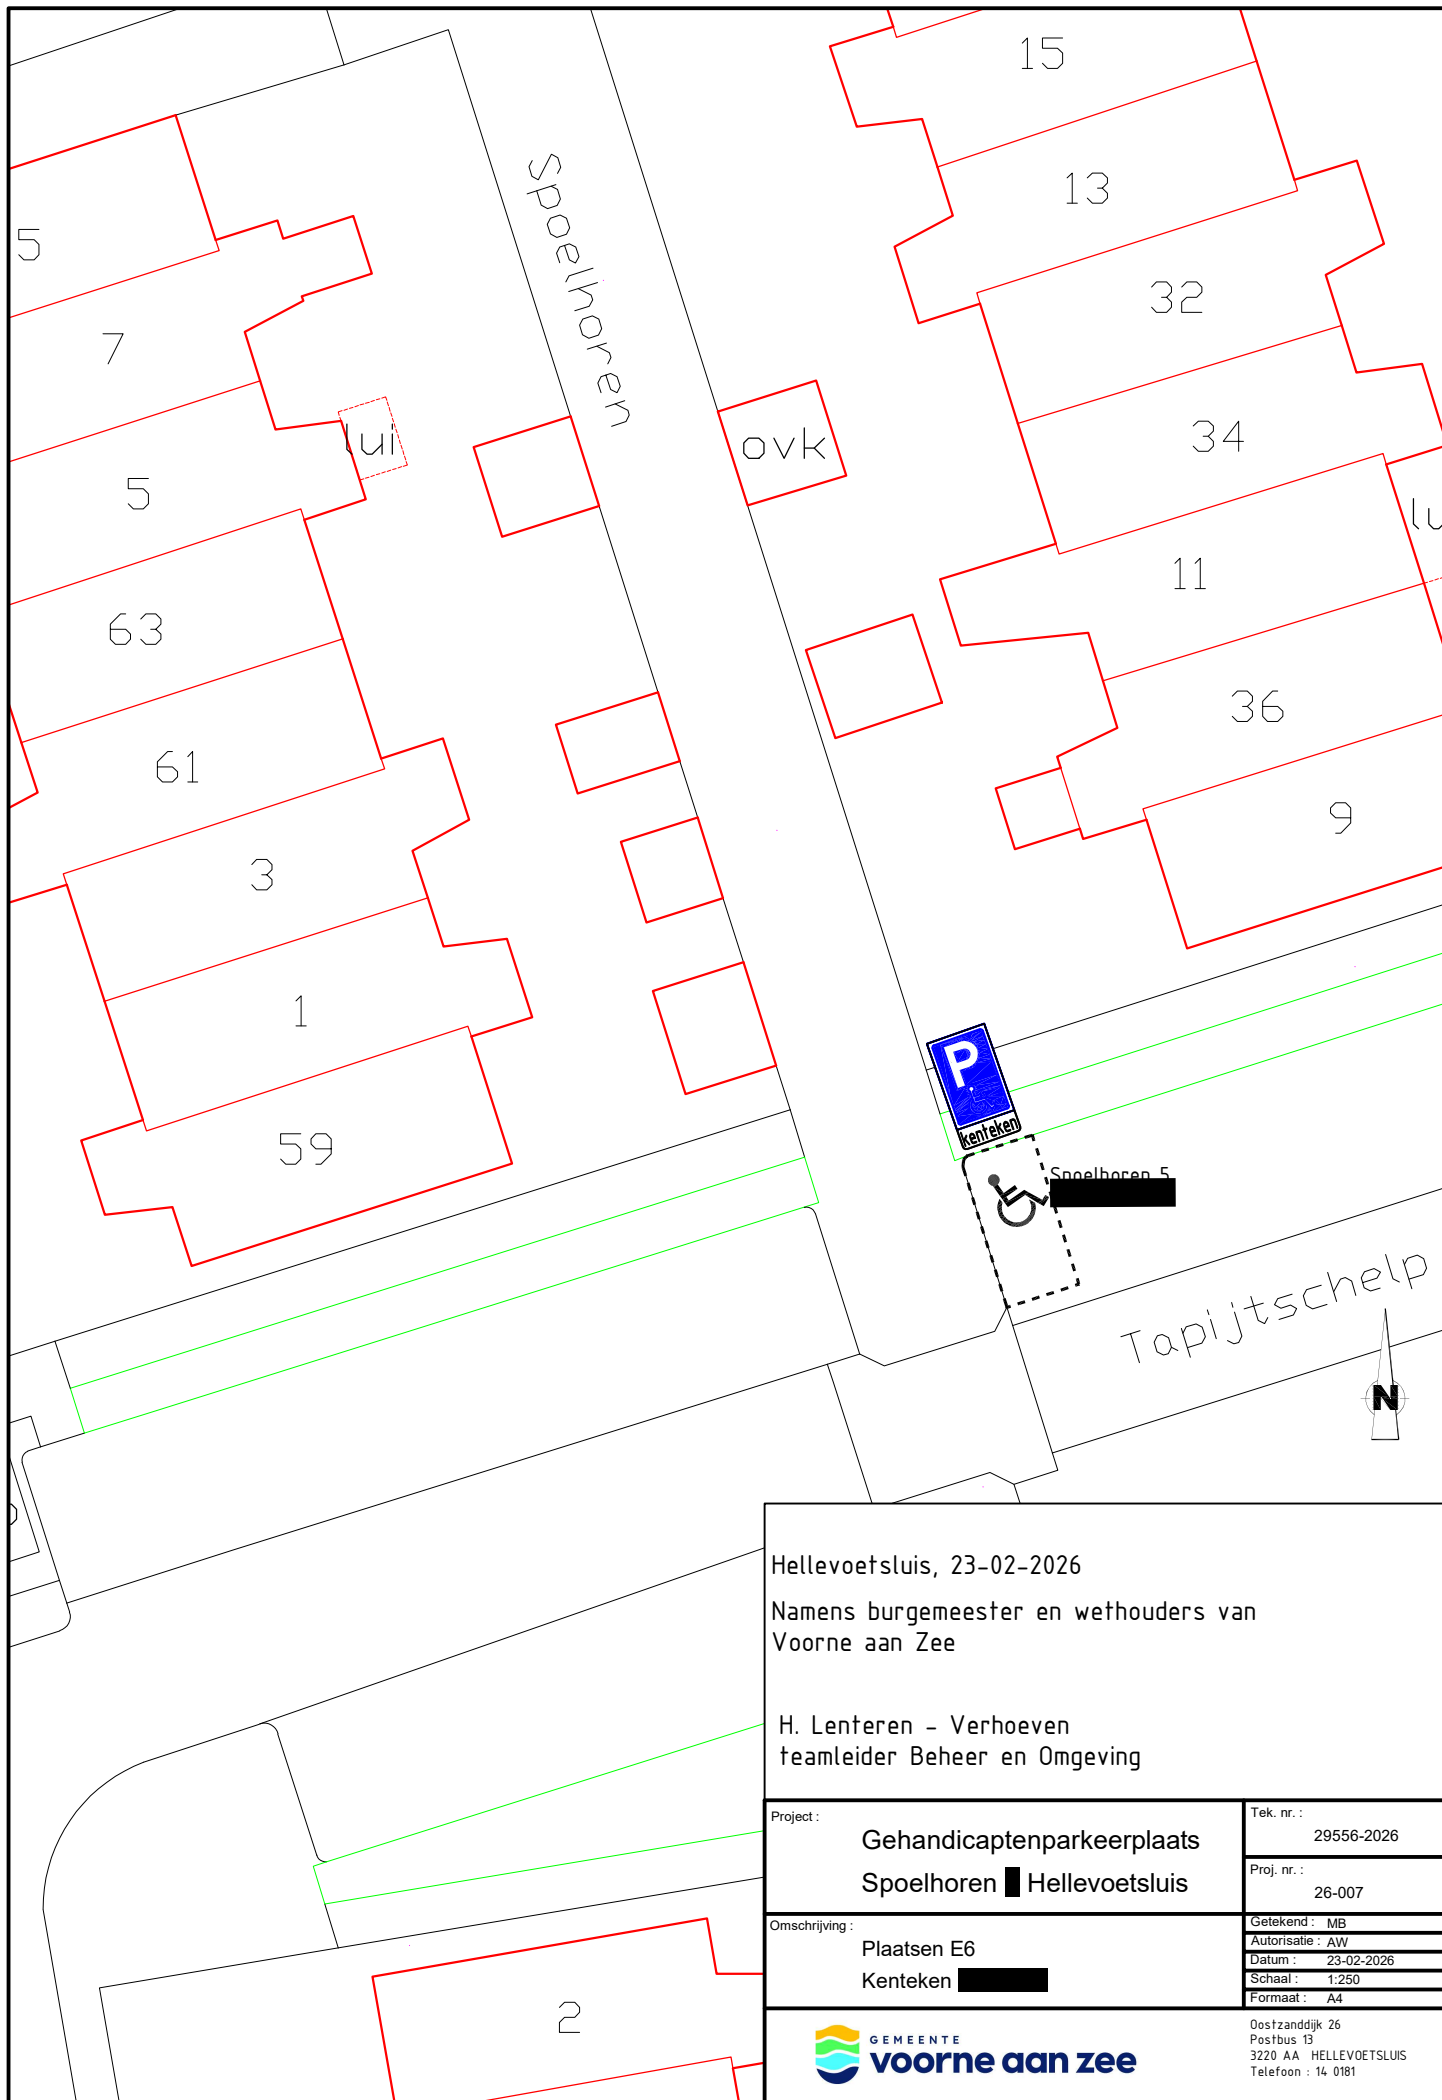

Hellevoetsluis, 23-02-2026
Namens burgemeester en wethouders van
Voorne aan Zee

H. Lenteren - Verhoeven
teamleider Beheer en Omgeving

Project :	Gehandicaptenparkeerplaats Spoelhoren ■ Hellevoetsluis	Tek. nr. :	29556-2026
		Proj. nr. :	26-007
Omschrijving :	Plaatsen E6 Kenteken ■■■■■■	Getekend :	MB
		Autorisatie :	AW
		Datum :	23-02-2026
		Schaal :	1:250
		Formaat :	A4



Oostzanddijk 26
Postbus 13
3220 AA HELLEVOETSLUIS
Telefoon : 14 0181