


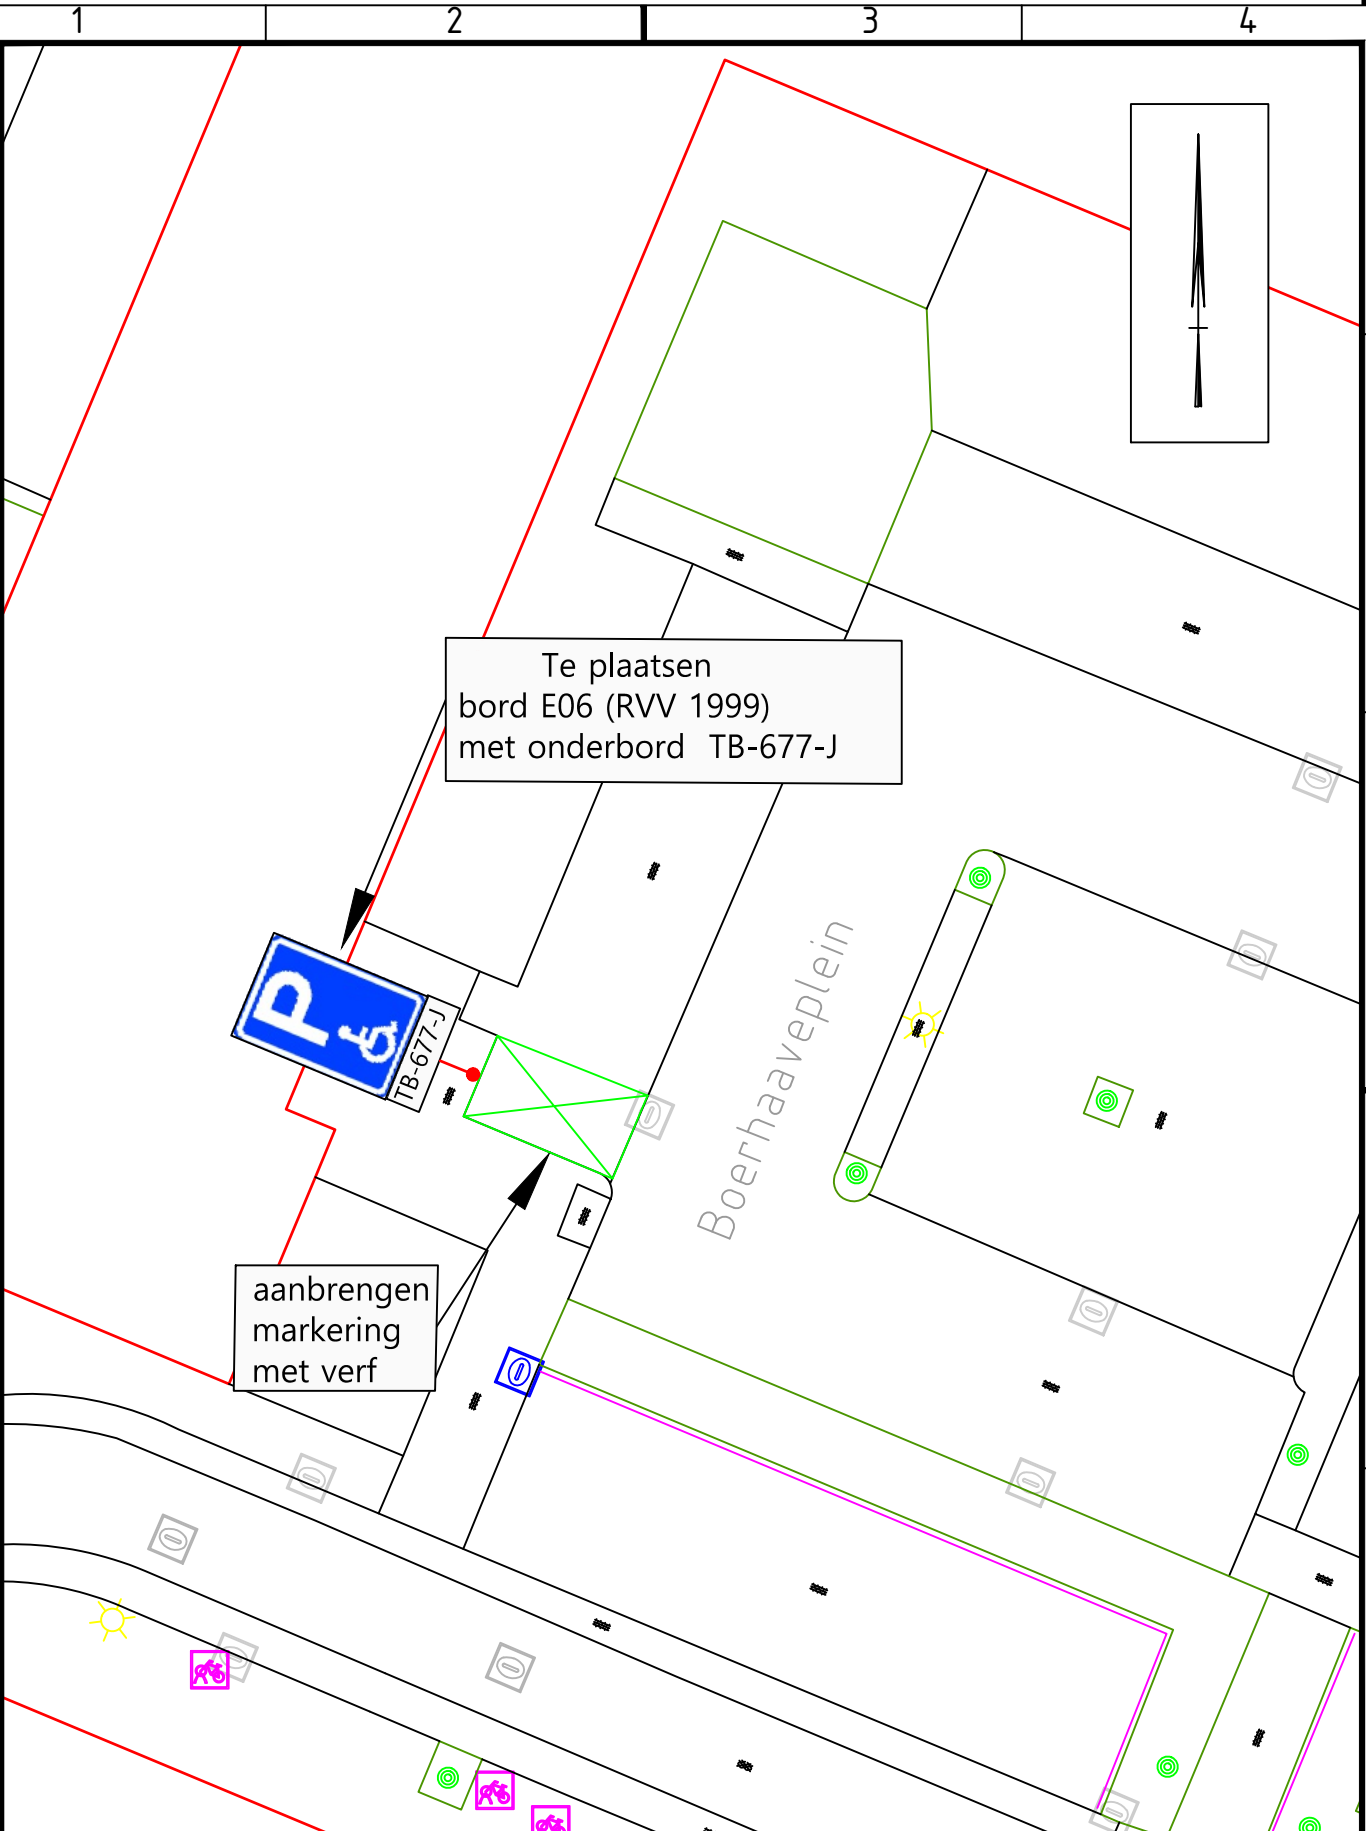

|                                                                   |                    |   |             |                                                                                              |                                          |                                 |
|-------------------------------------------------------------------|--------------------|---|-------------|----------------------------------------------------------------------------------------------|------------------------------------------|---------------------------------|
| Project<br><b>AANWIJZEN GEHANDICAPTENPARKEERPLAATS</b>            |                    |   |             |                                                                                              | vastgesteld namens college dd 17-02-2026 |                                 |
| Onderwerp<br>Boerhaaveplein t.h.v.118 (verkeersbesluit 2026-(06)) |                    |   |             |                                                                                              | C.W.J. SCHRIEKS                          |                                 |
| Getekend door<br>B. MIELOO                                        | Gecontroleerd door | Blad<br>1                                                                                               | Aantal<br>1 | Documentsoort<br>Tekening                                                                    | Documentstatus<br>Definitief             | Projectnummer                   |
| Datum uitgifte<br>17-02-2026                                      | Gezien door        | Schaal<br>1:200                                                                                         |             | Formaat<br>A4                                                                                | Zaaknummer<br>Z/26/231198                |                                 |
| Gemeente Oegstgeest<br>Team Ruimte                                |                    | Gemeente  Oegstgeest |             | Rhijngaasterstraatweg 13<br>Postbus 1270, 2340 BG Oegstgeest<br>Tel. 14071 www.oegstgeest.nl |                                          | Tekeningnummer<br><b>A-1379</b> |