


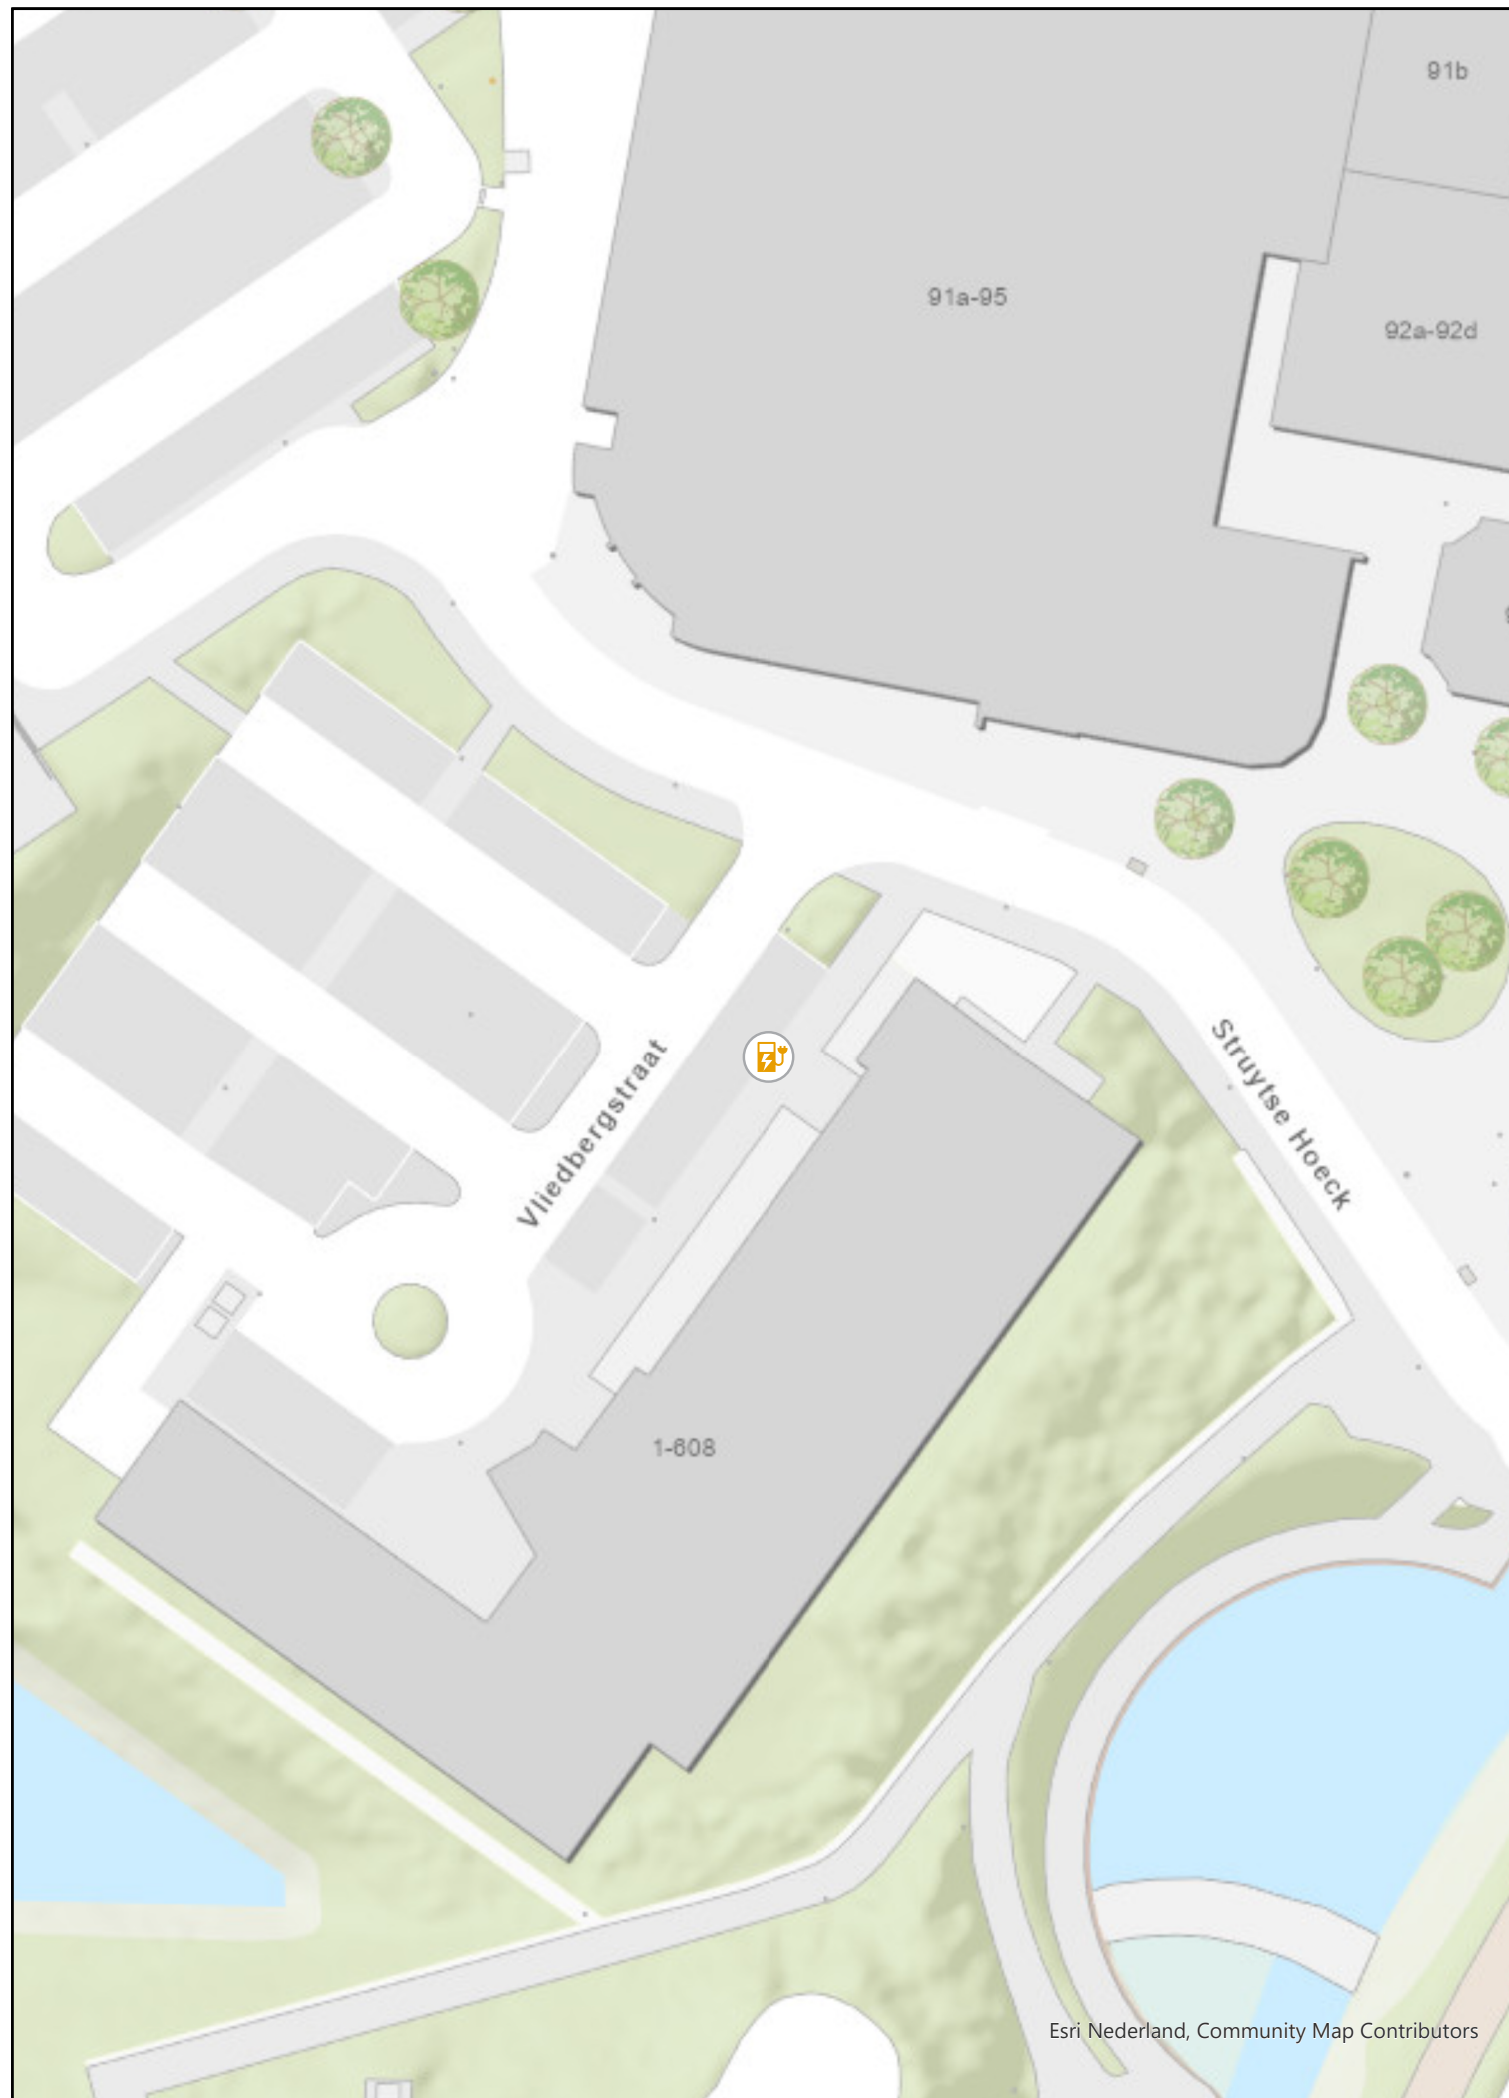

Tekening verkeersbesluit

Oplaadpunt elektrische voertuigen
Vliedberg straat 112

Laadpalen
status

 aanvraag

