


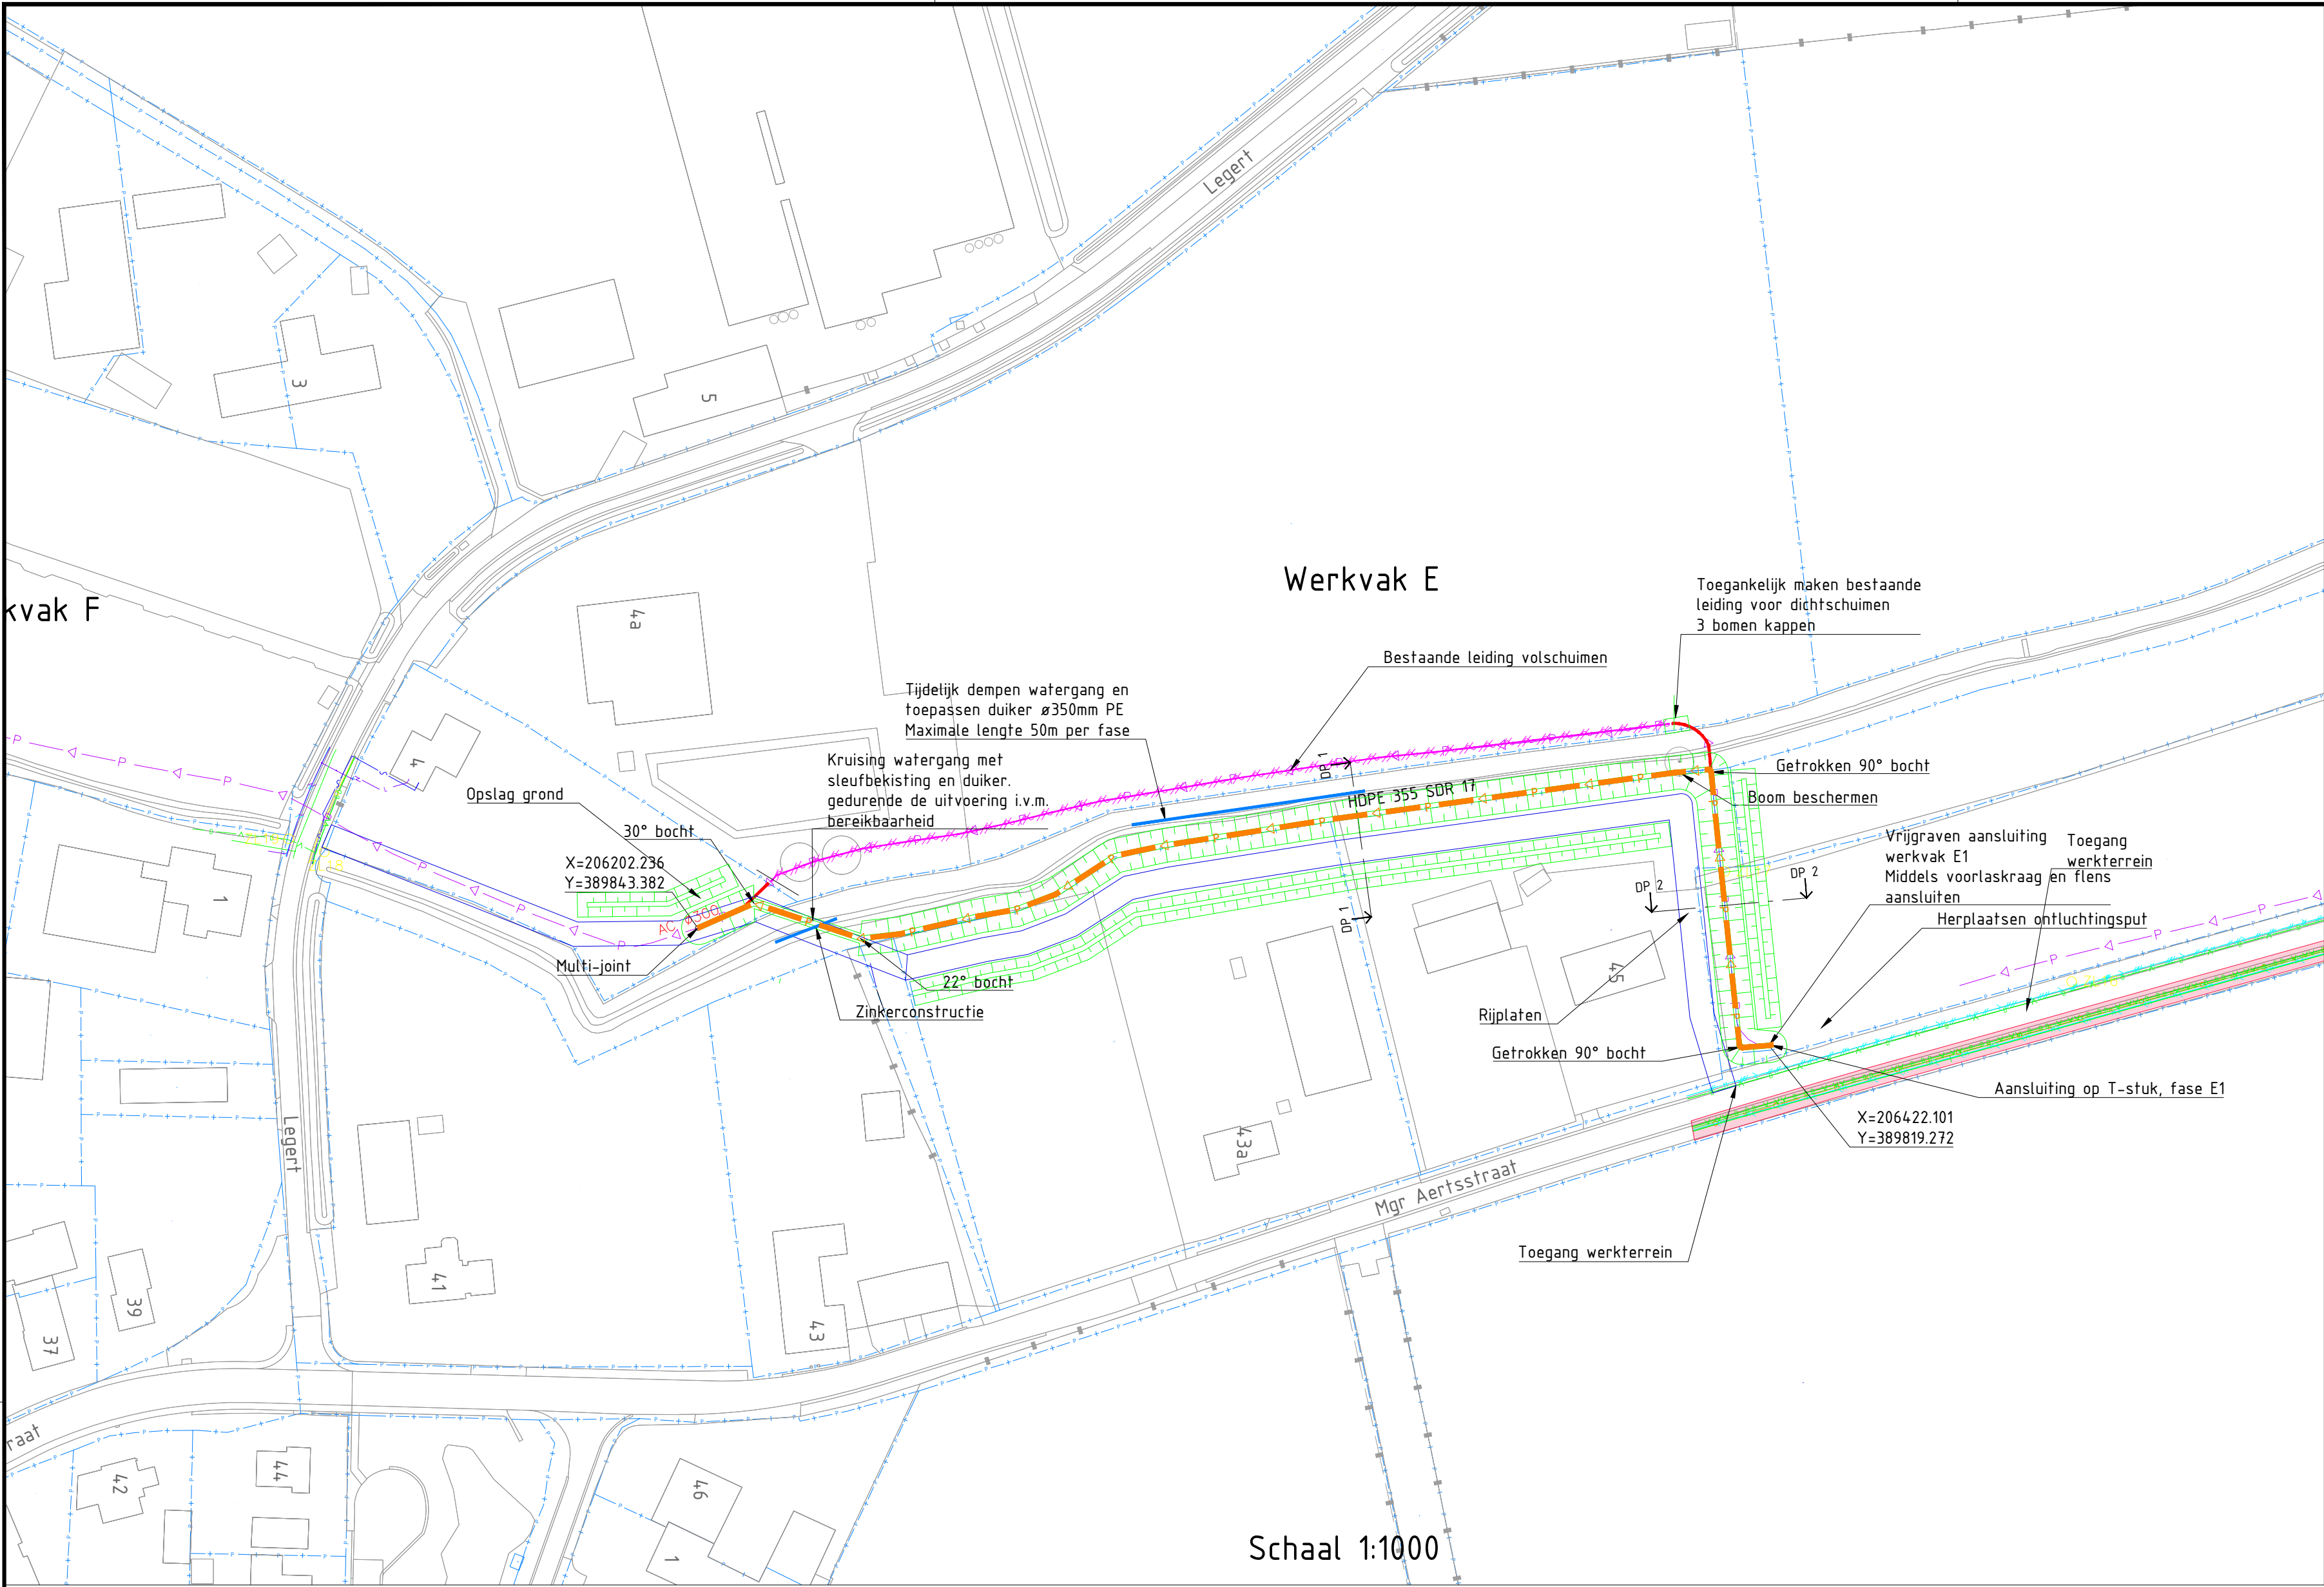

Overig

- Perceelsgrens
- Bouwhek
- Lage afsterfing / hekwerk
- Toegang bouwterrein
- Gemeten boom
- Boom op basis van luchtfoto
- Bestaande haag



Verklaring

Ontwerp

- Aan te leggen drukriool HDPE 355mm SDR17

Bestaande K&L (KLIC)

- Gasleiding, lage druk
- Gasleiding, hoge druk
- Electriciteitskabel, laagspanning
- Electriciteitskabel, middenspanning
- Waterleiding
- Datakabel
- Vrijverval riool
- Drukriool
- DRUKRIOOL WATERSCHAPSBEDRIJF LIMBURG
- Water waterleidingmaatschappij Limburg
- Eis Voorzorgsmaatregel

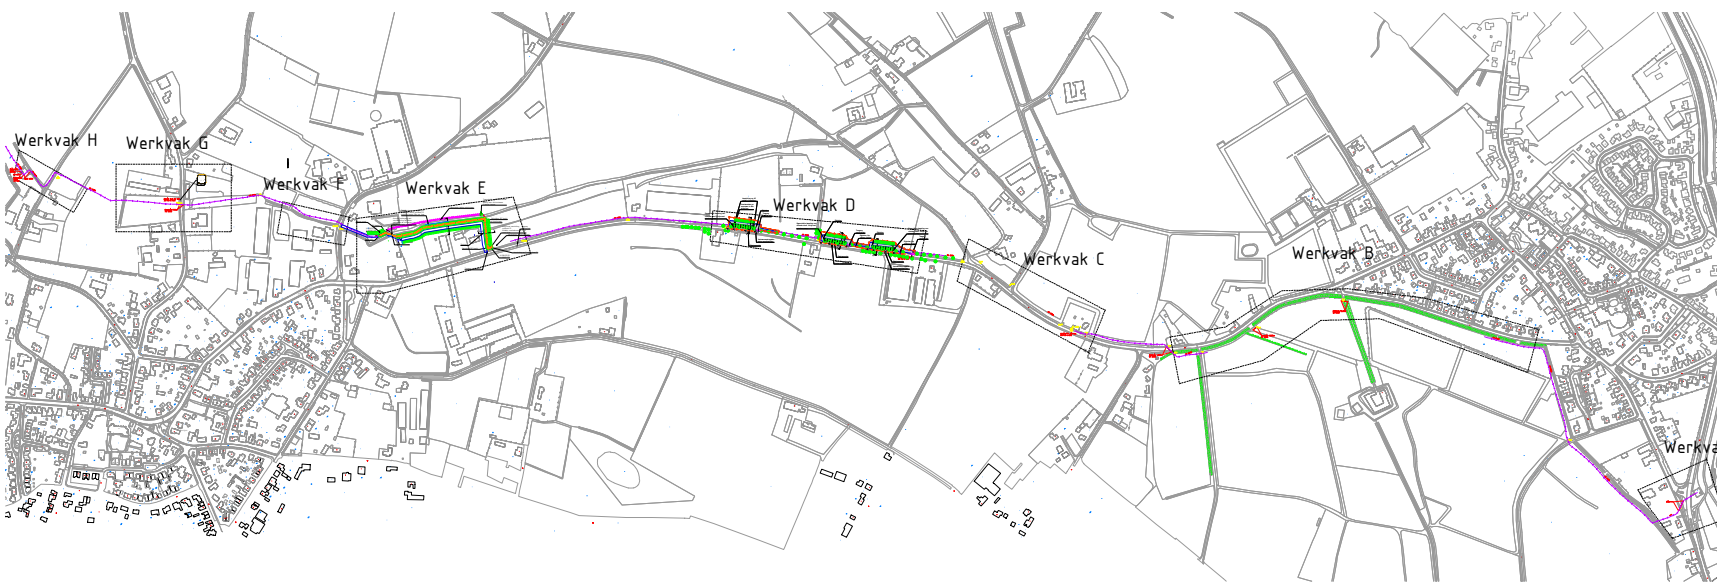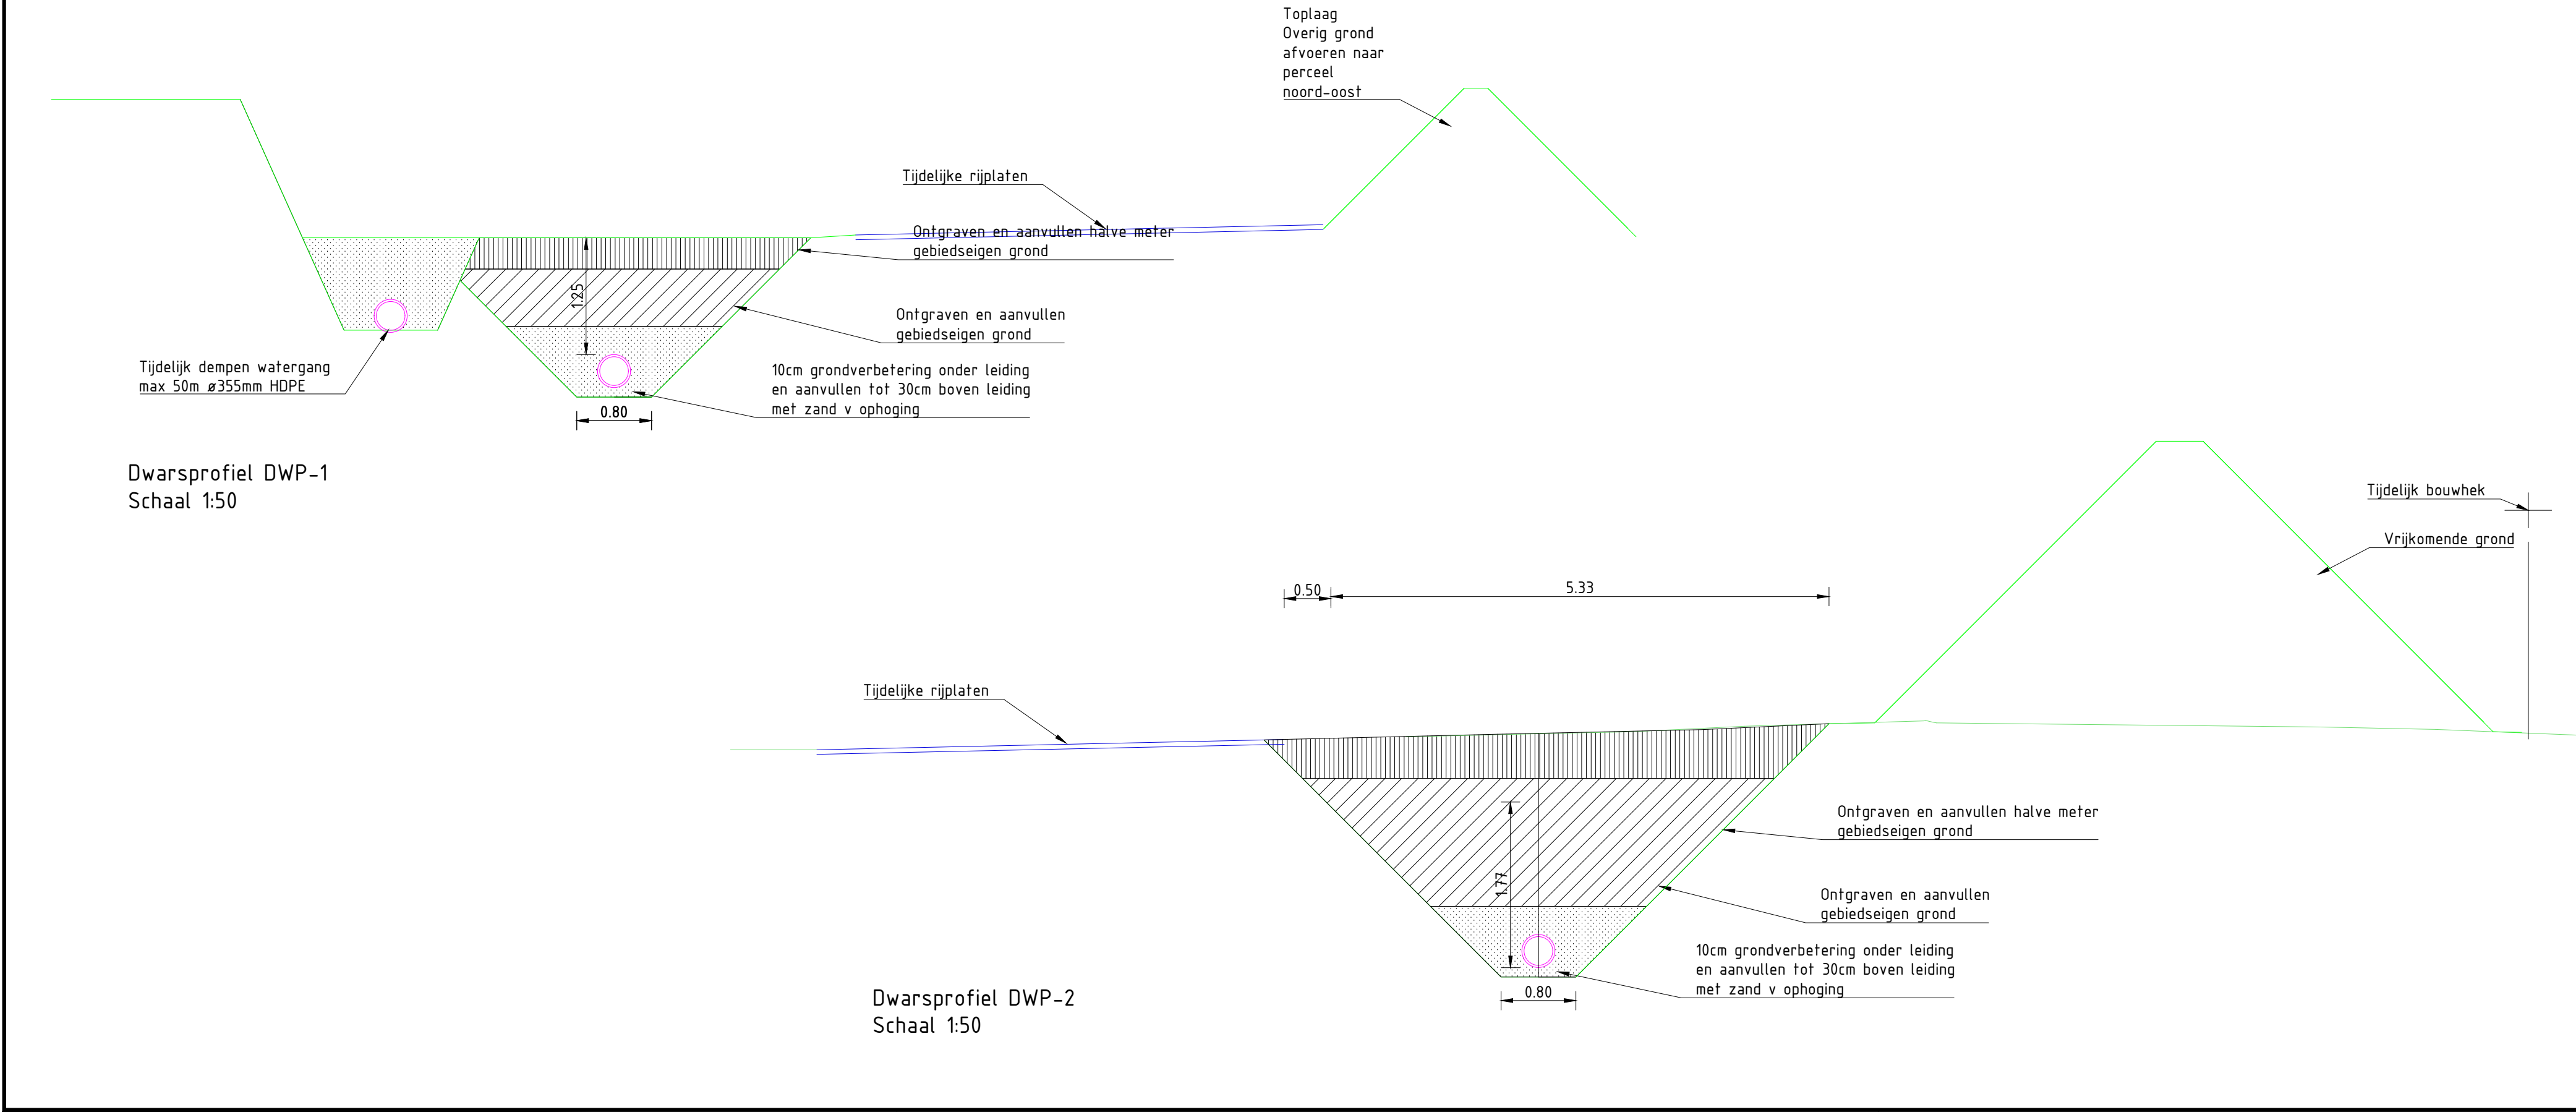

Concept

1.0	15-10-2025	Eerste versie			
0.1	26-02-2025	Concept 2e opzet			
Versie	Datum	Omschrijving	Opsteller	Gecontroleerd	Geautoriseerd
Heijmans Infra BV					
Graafsebaan 67 5248 JT Rosmalen					
Postbus 380 5240 AJ Rosmalen			T +31 (0)73 543 66 11		
33031 Broekhuizenvorst Meerlo Vervanging rioolwatertransportleiding Werkvak E2 Definitief ontwerp			Documentsoort Tekening		
			Projectnummer G.020839.2		
			Schaal 1 : Divers		
			Formaat A2		
			In 1 bladen, blad nr. 1		
			Gemeten		
			Tekeningnummer 210-7500-TEK-BPI-009		
			Versie 0.1		

33031 Broekhuizenvorst Meerlo
Vervanging rioolwatertransportleiding
Werkvak E2
Definitief ontwerp