




Legenda:

Gereserveerde parkeerplaats voor het laden van elektrische auto.

Hof van Hagevoort 97 Wijchen

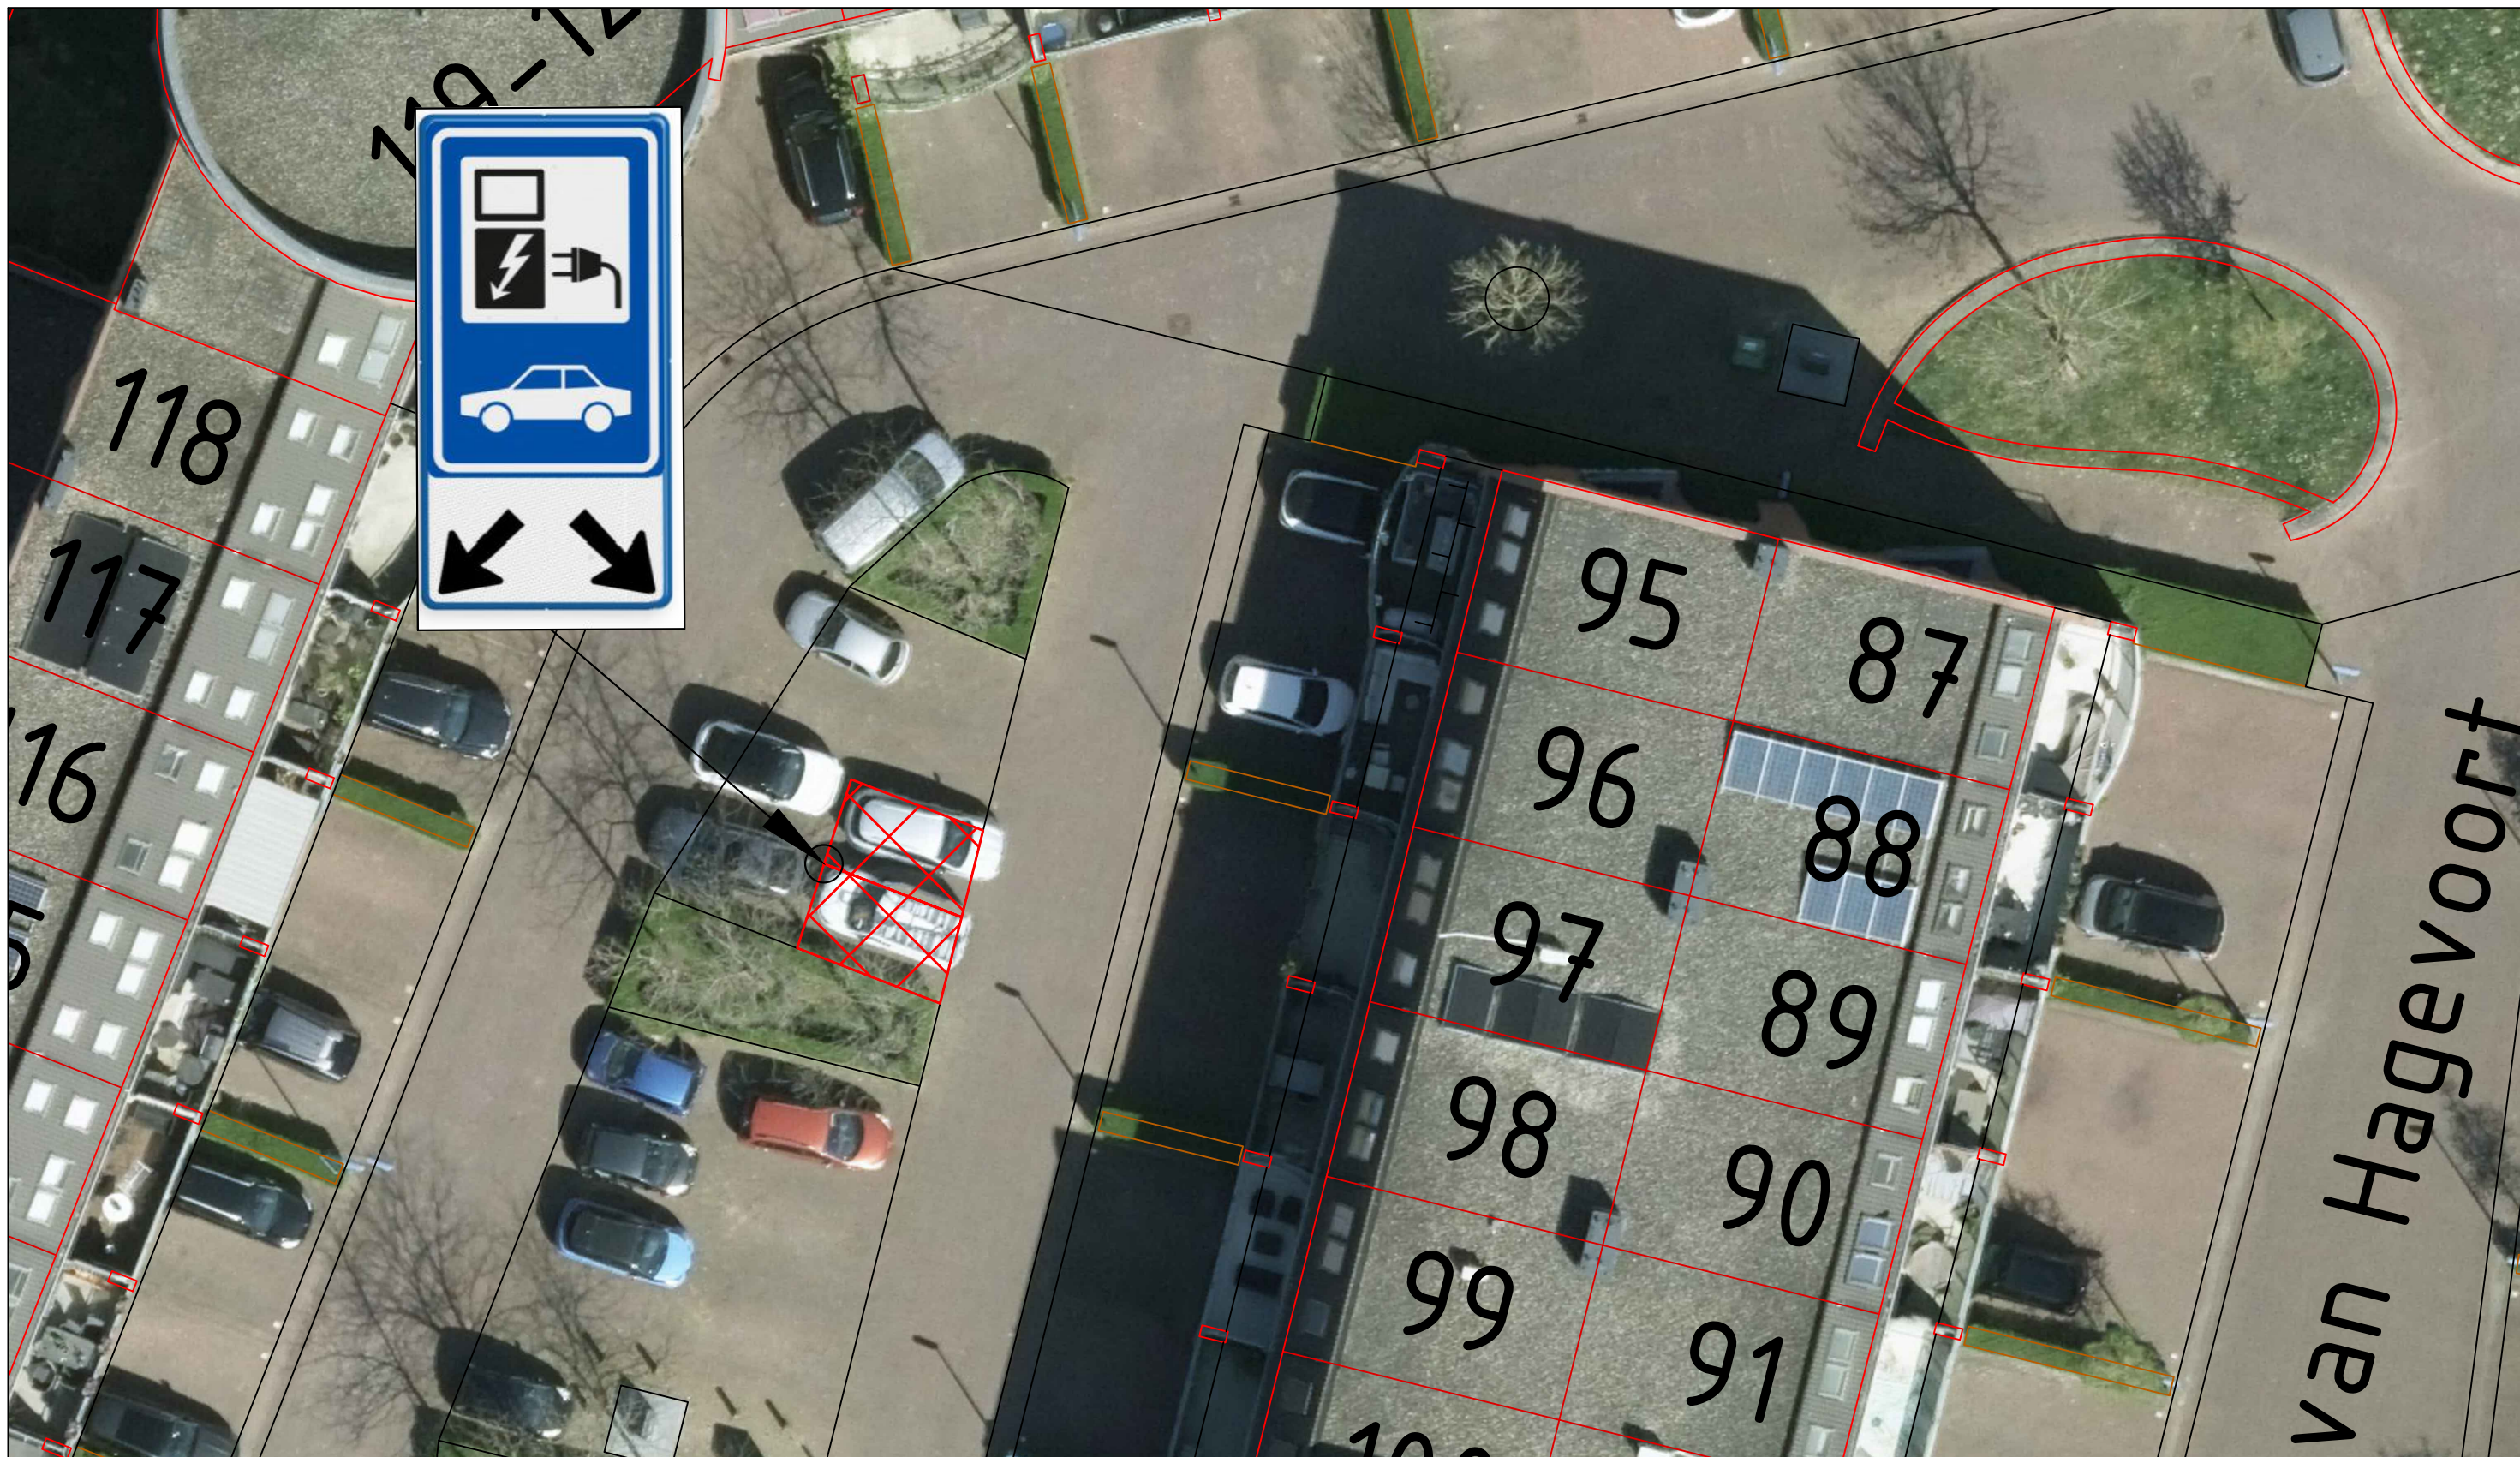

Gemeente
Wijchen


domain Fysieke Leefomgeving
Postbus 9000
6600 HA WIJCHEN
Kasteellaan 27
6602 DB WIJCHEN
024 751 7111

Verkeersbesluit

Hof van Hagevoort 97 Wijchen
Openbare laadpaal

Getekend door: A.R.	Datum: 26/02/2026	Tekeningnummer: 00W1925
Gewijzigd door: -	Wijzigingsdatum: -	Projectnummer: -
Gecontroleerd door: -	Besteknummer: -	Documentstatus: -

Aan deze tekening kan men geen rechten ontleen

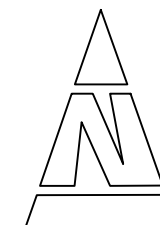

Schaal:
nvt

Formaat:
A