



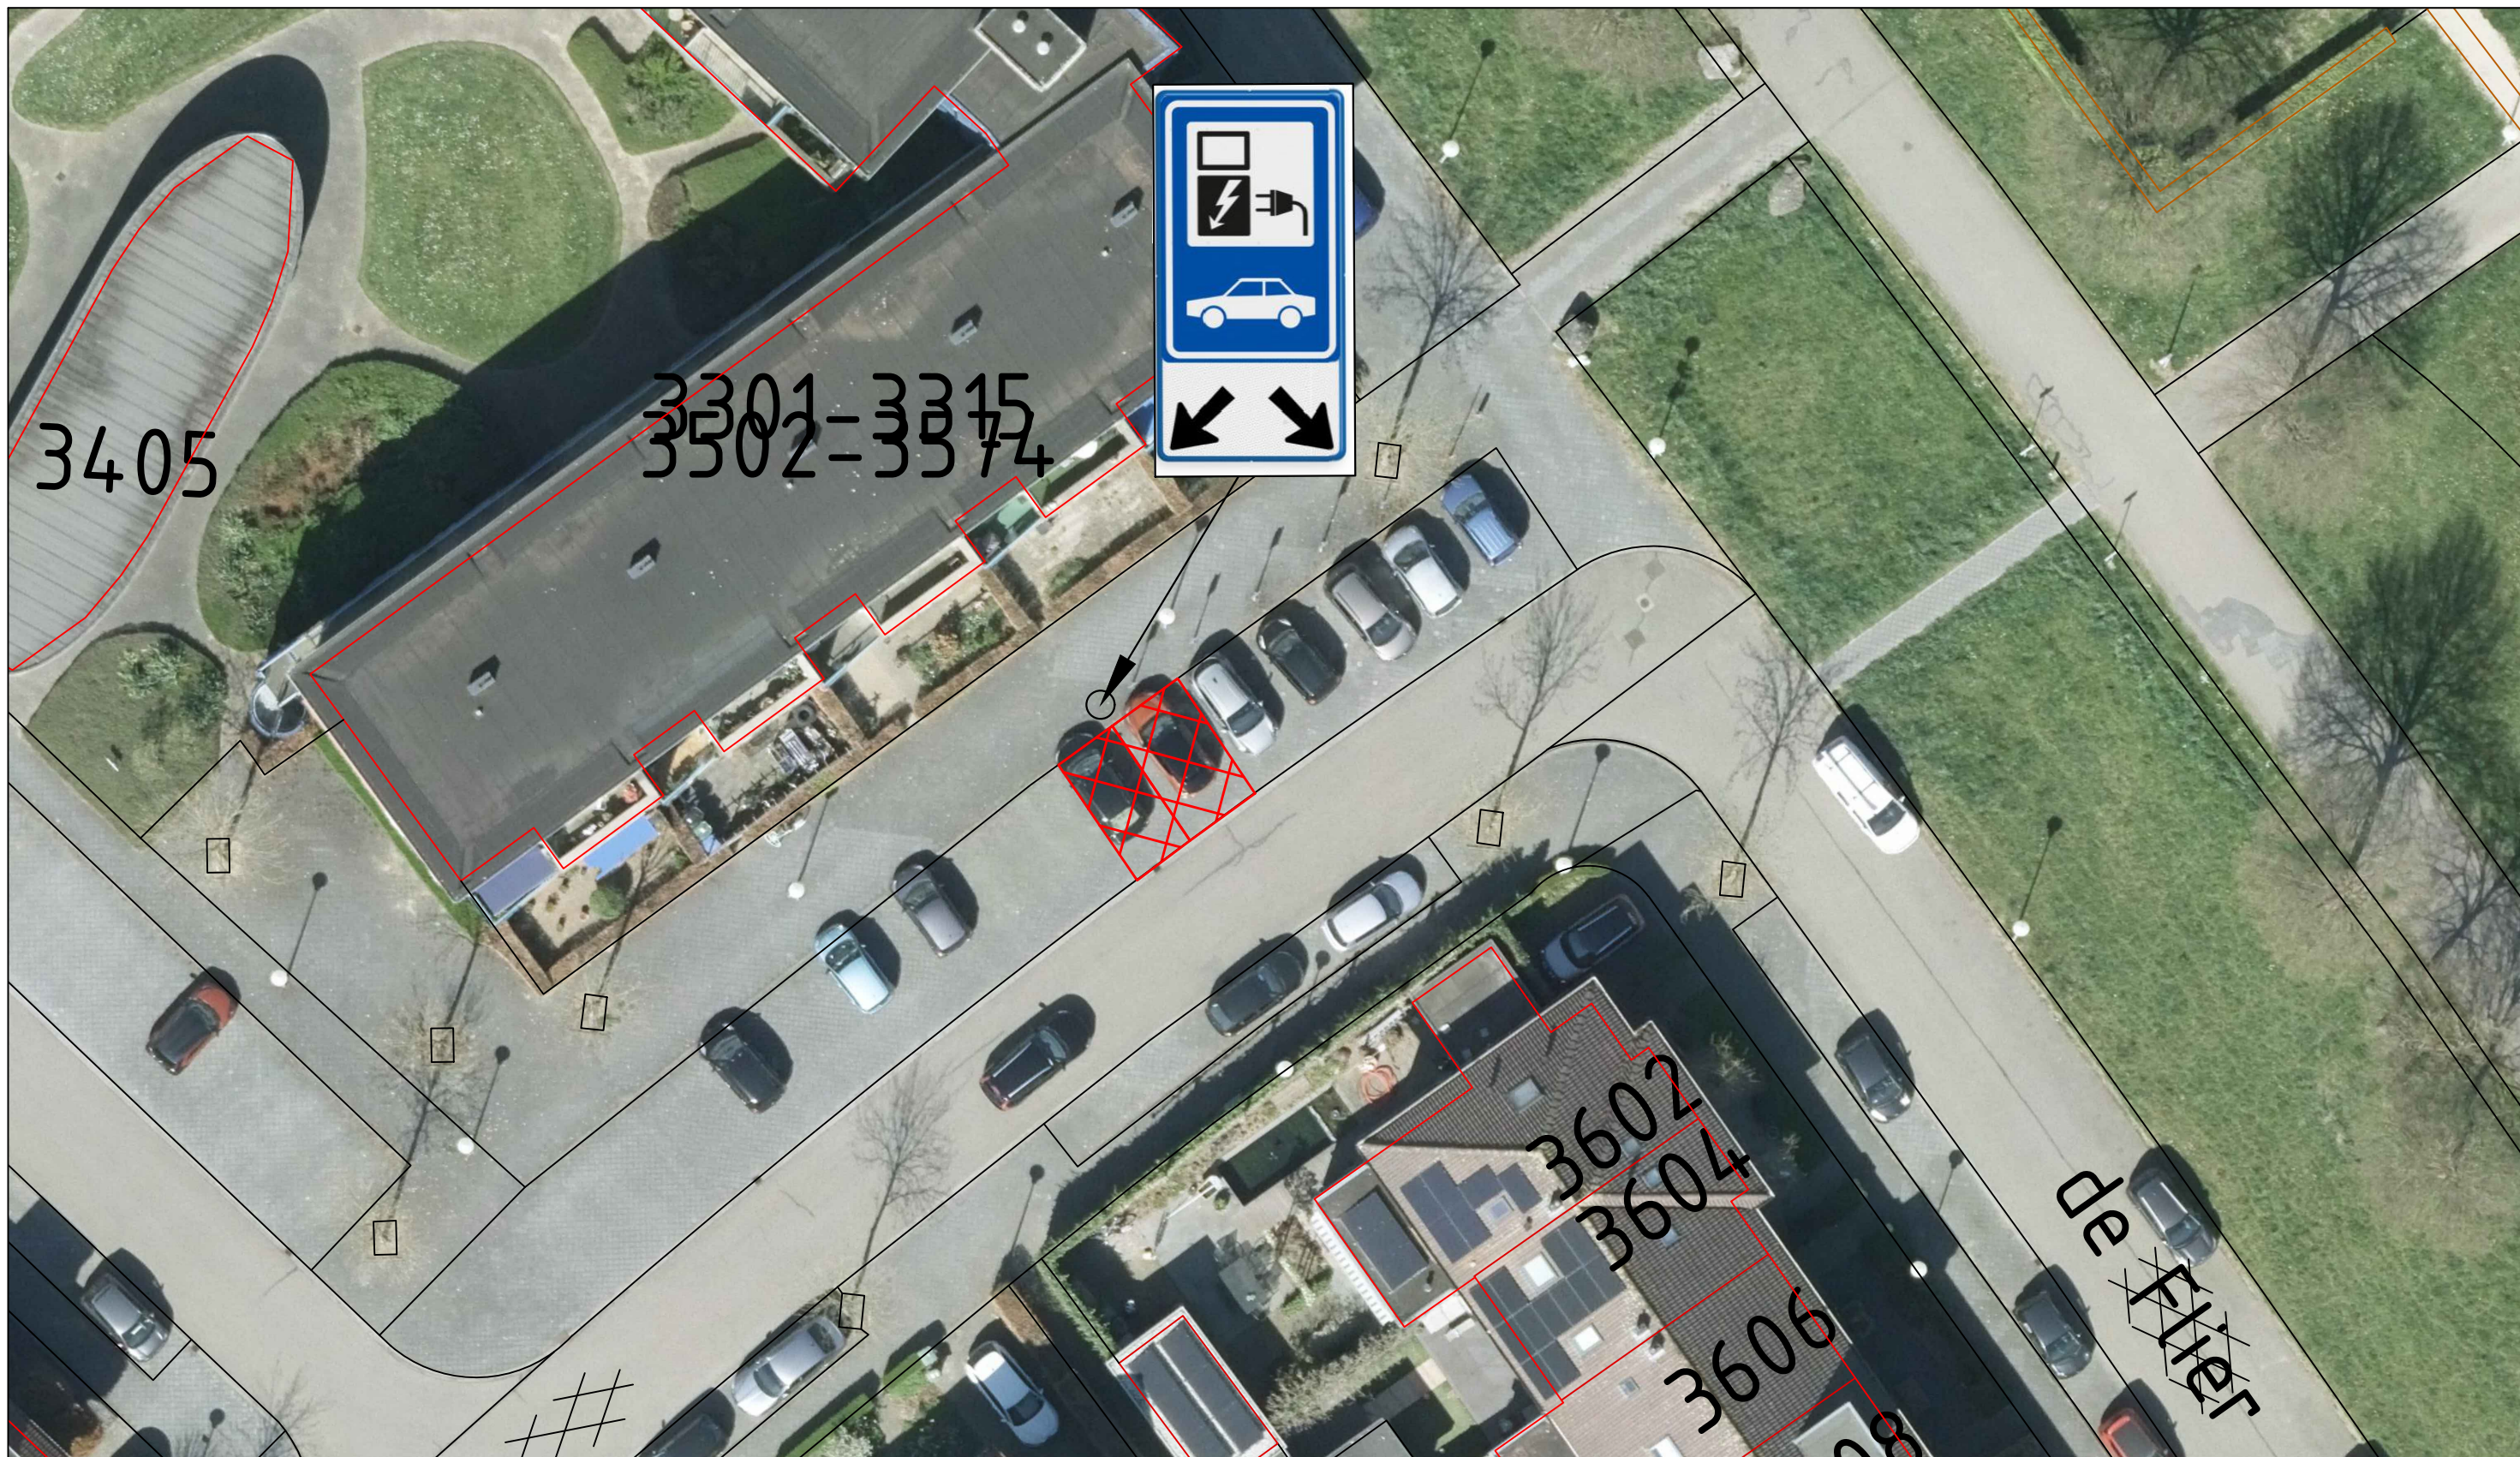

Legenda:

Gereserveerde parkeerplaats voor het laden van elektrische auto.

De Flier 3506 Wijchen

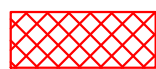

Gemeente
Wijchen


domin Fysieke Leefomgeving
Postbus 9000
6600 HA WIJCHEN
Kasteellaan 27
6602 DB WIJCHEN
024 751 7111

Verkeersbesluit

De Flier 3506 Wijchen
Openbare laadpaal

Getekend door: A.R.	Datum: 26/02/2026	Tekeningnummer: 00W1924
Gewijzigd door: -	Wijzigingsdatum: -	Projectnummer: -
Gecontroleerd door: -	Besteknummer: -	Documentstatus: -

Aan deze tekening kan men geen rechten ontleen

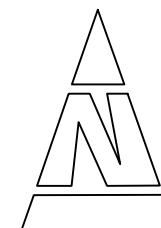

Schaal:
nvt

Formaat:
A